


	SITUASJONSKART					
	Eiendom:	Gnr:	Bnr:	Fnr:		Snr:
		Adresse:				
Hj.haver/Fester:						
OSEN KOMMUNE	Dato: 2/10-2020 Sign:				Målestokk 1:1000	

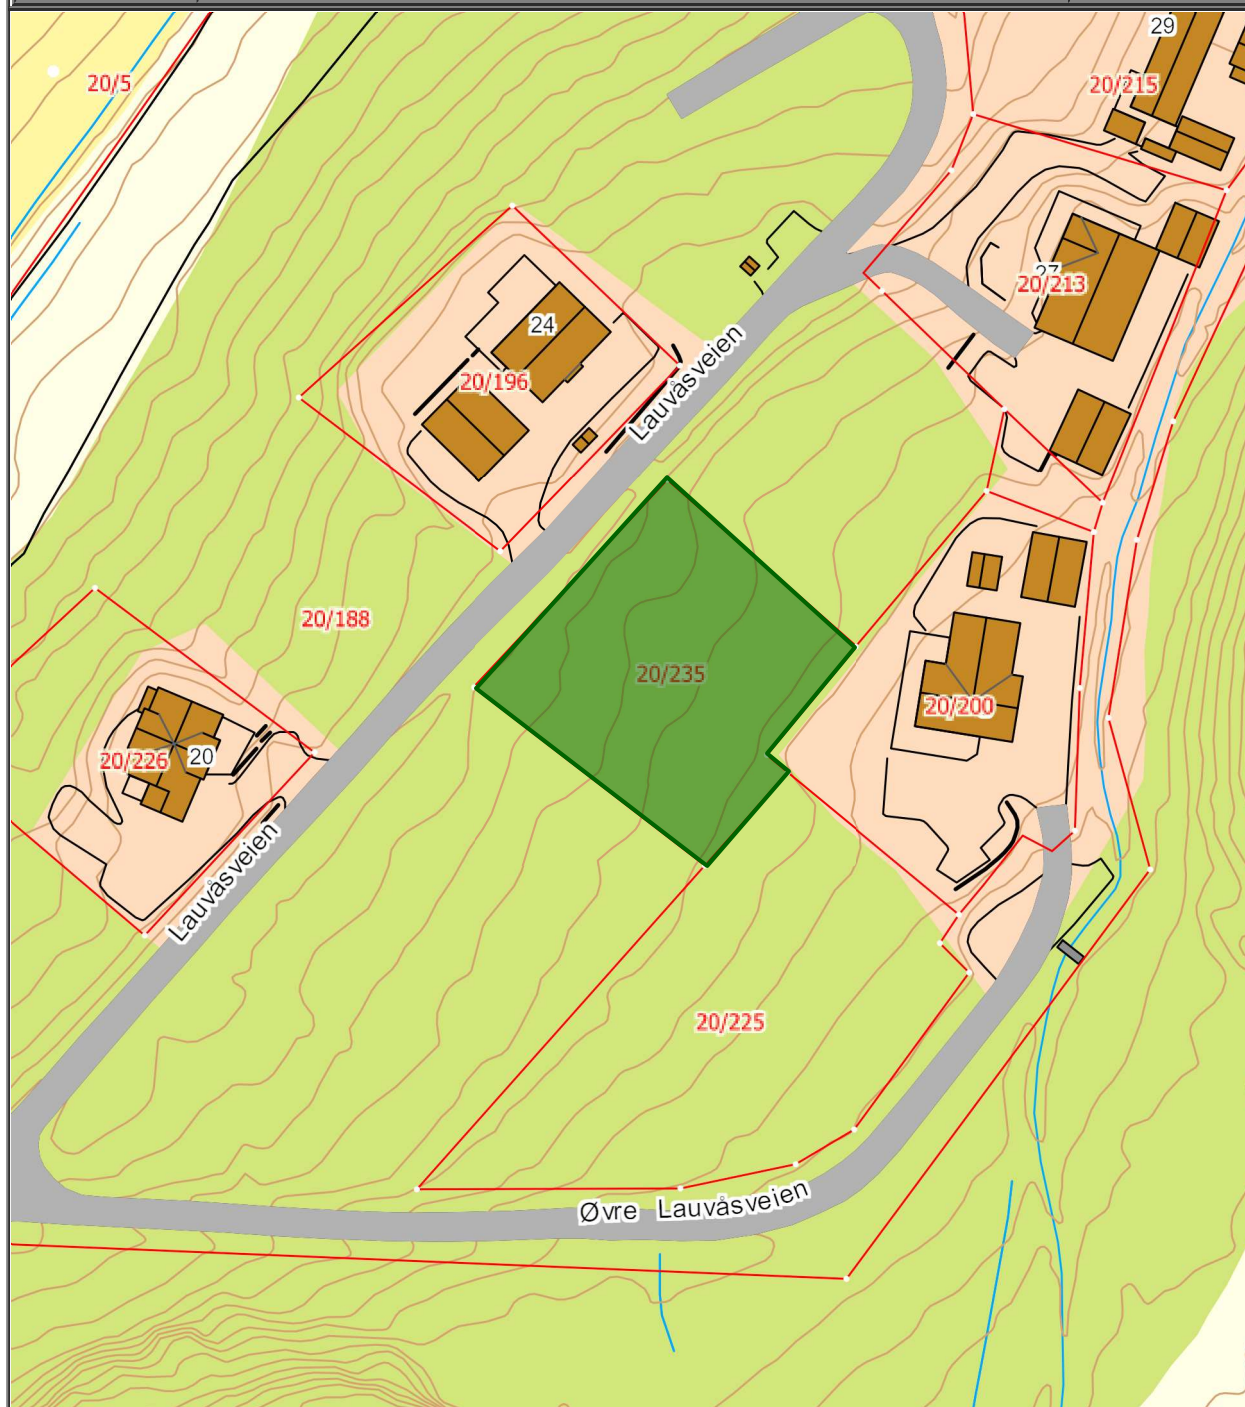

Det tas forbehold om at det kan forekomme feil på kartet, bla. gjelder dette eiendomsgrenser, ledninger/kabler, kummer m.m. som i forbindelse med prosjektering/anleggsarbeid må undersøkes nærmere.