


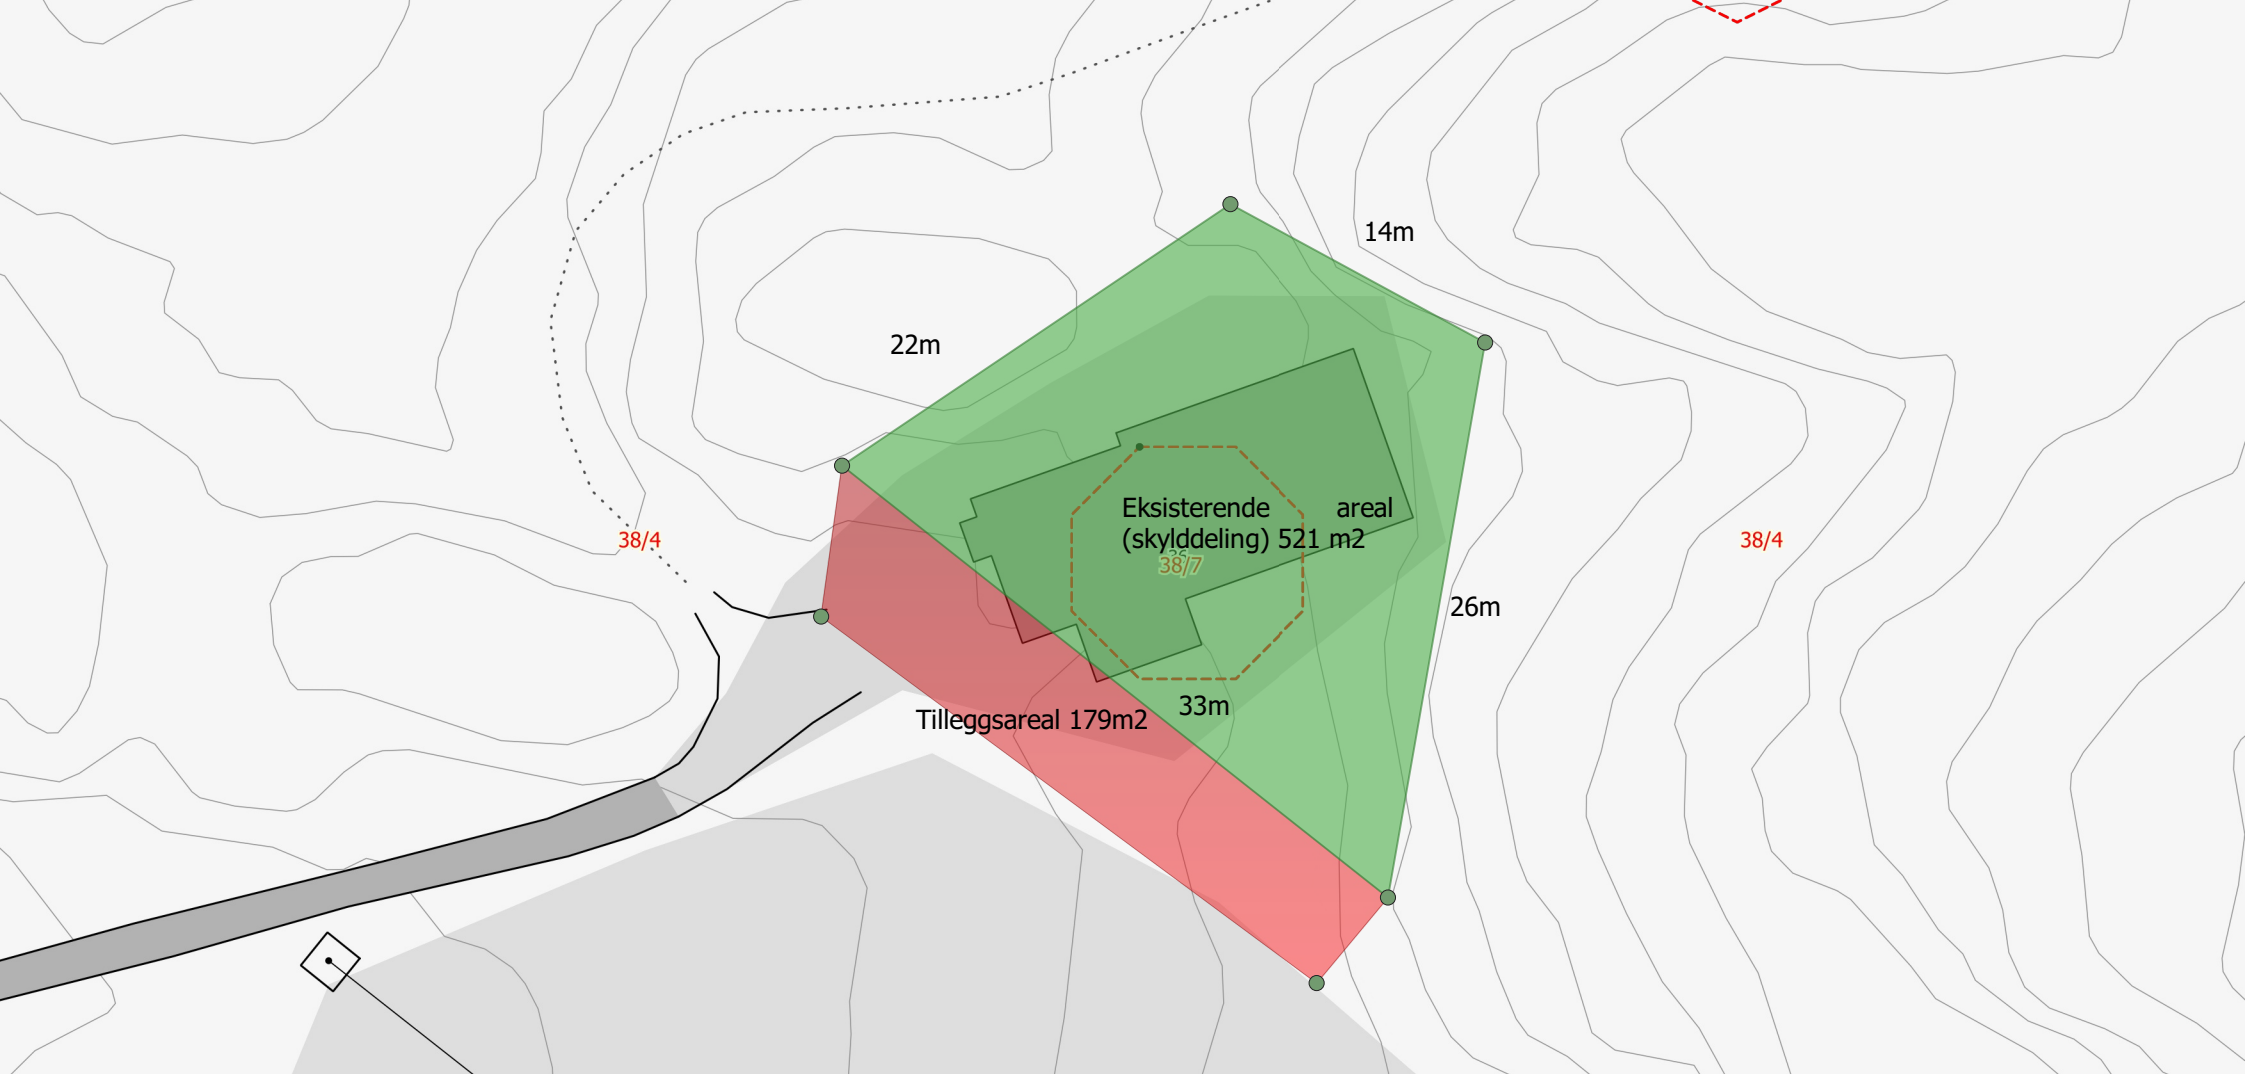

Oppmålingsforretning 02.09.2020

Klarlegging av eksisterende grense.

Fra skylddelingsforretningen: Utgangspunkt i tomtens sydligste hjørne med kryss i berg. Derfra 30m i nordvestlig retning til kryss i berg. Derfra 23 meter i nordøstlig retning til kryss i berg. Videre 15m i sydøstlig retning til kryss i berg. Derfra 24m i sydlig retning til utgangspunkt. Totalt 510 m²

Etter fullført oppmålingsforretningen ble lengdene på sidene ca. riktig og arealet 521 m² er greit med et avvik på ca 2%

Bruken av eiendommen er større en skylddelt tomt, da dette ble gjort etter avtale med grunneier for lenge siden. For å få med dette arealet i eiendommen må det søkes om delingstillatelse og arealoverføring. Informasjon om hvordan dette gjøres sendes til Knutsen og Buarø

■ Eksisterende areal (skylddeling)
■ Tilleggsareal