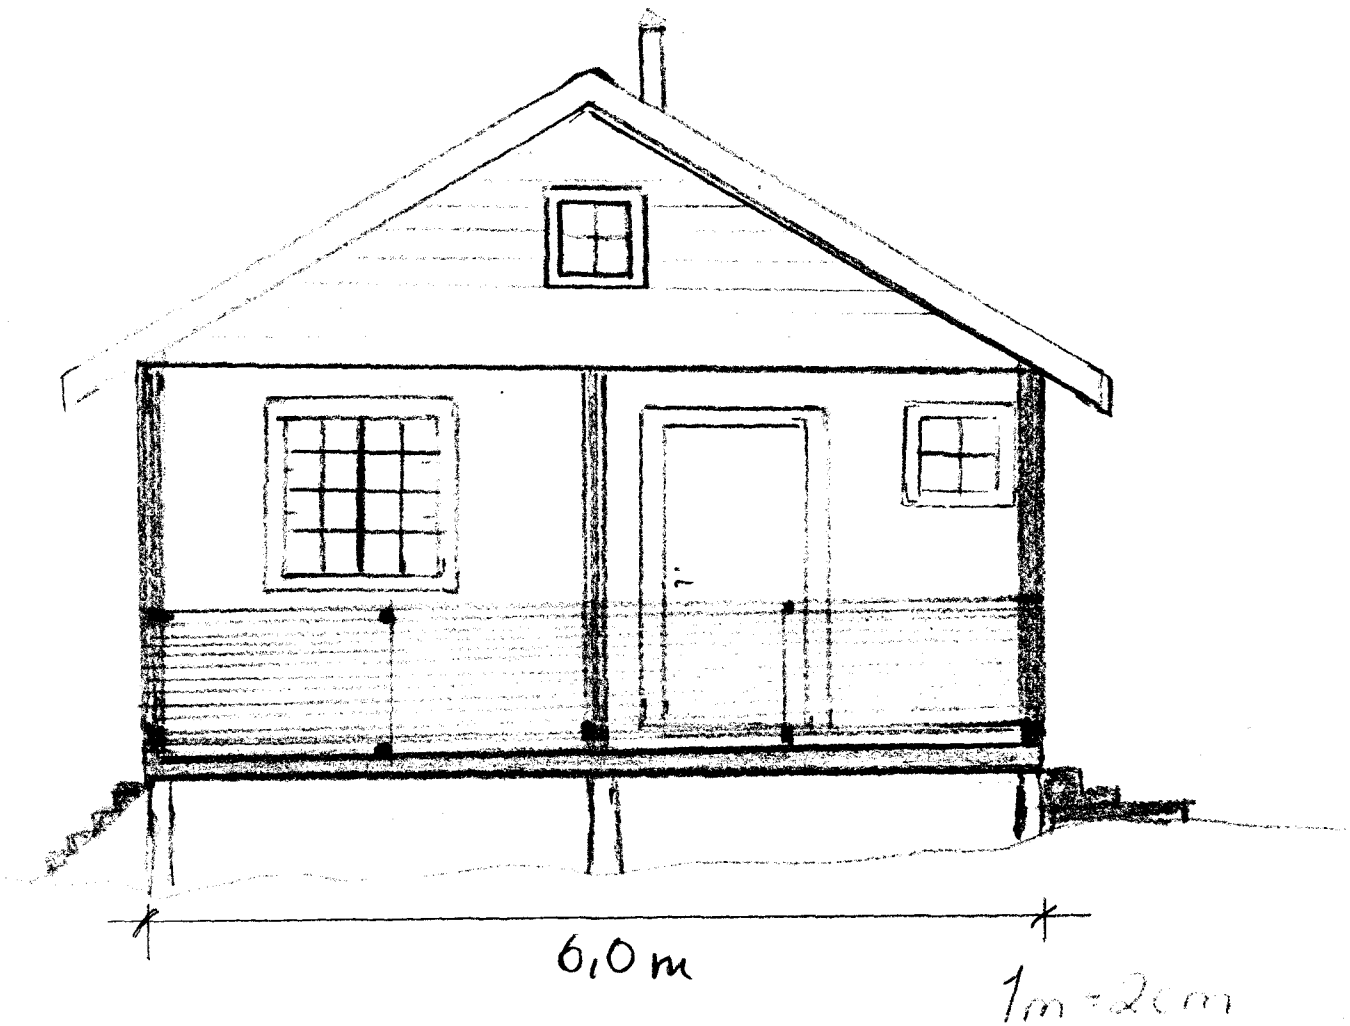
6,0 m
1m = 2cm

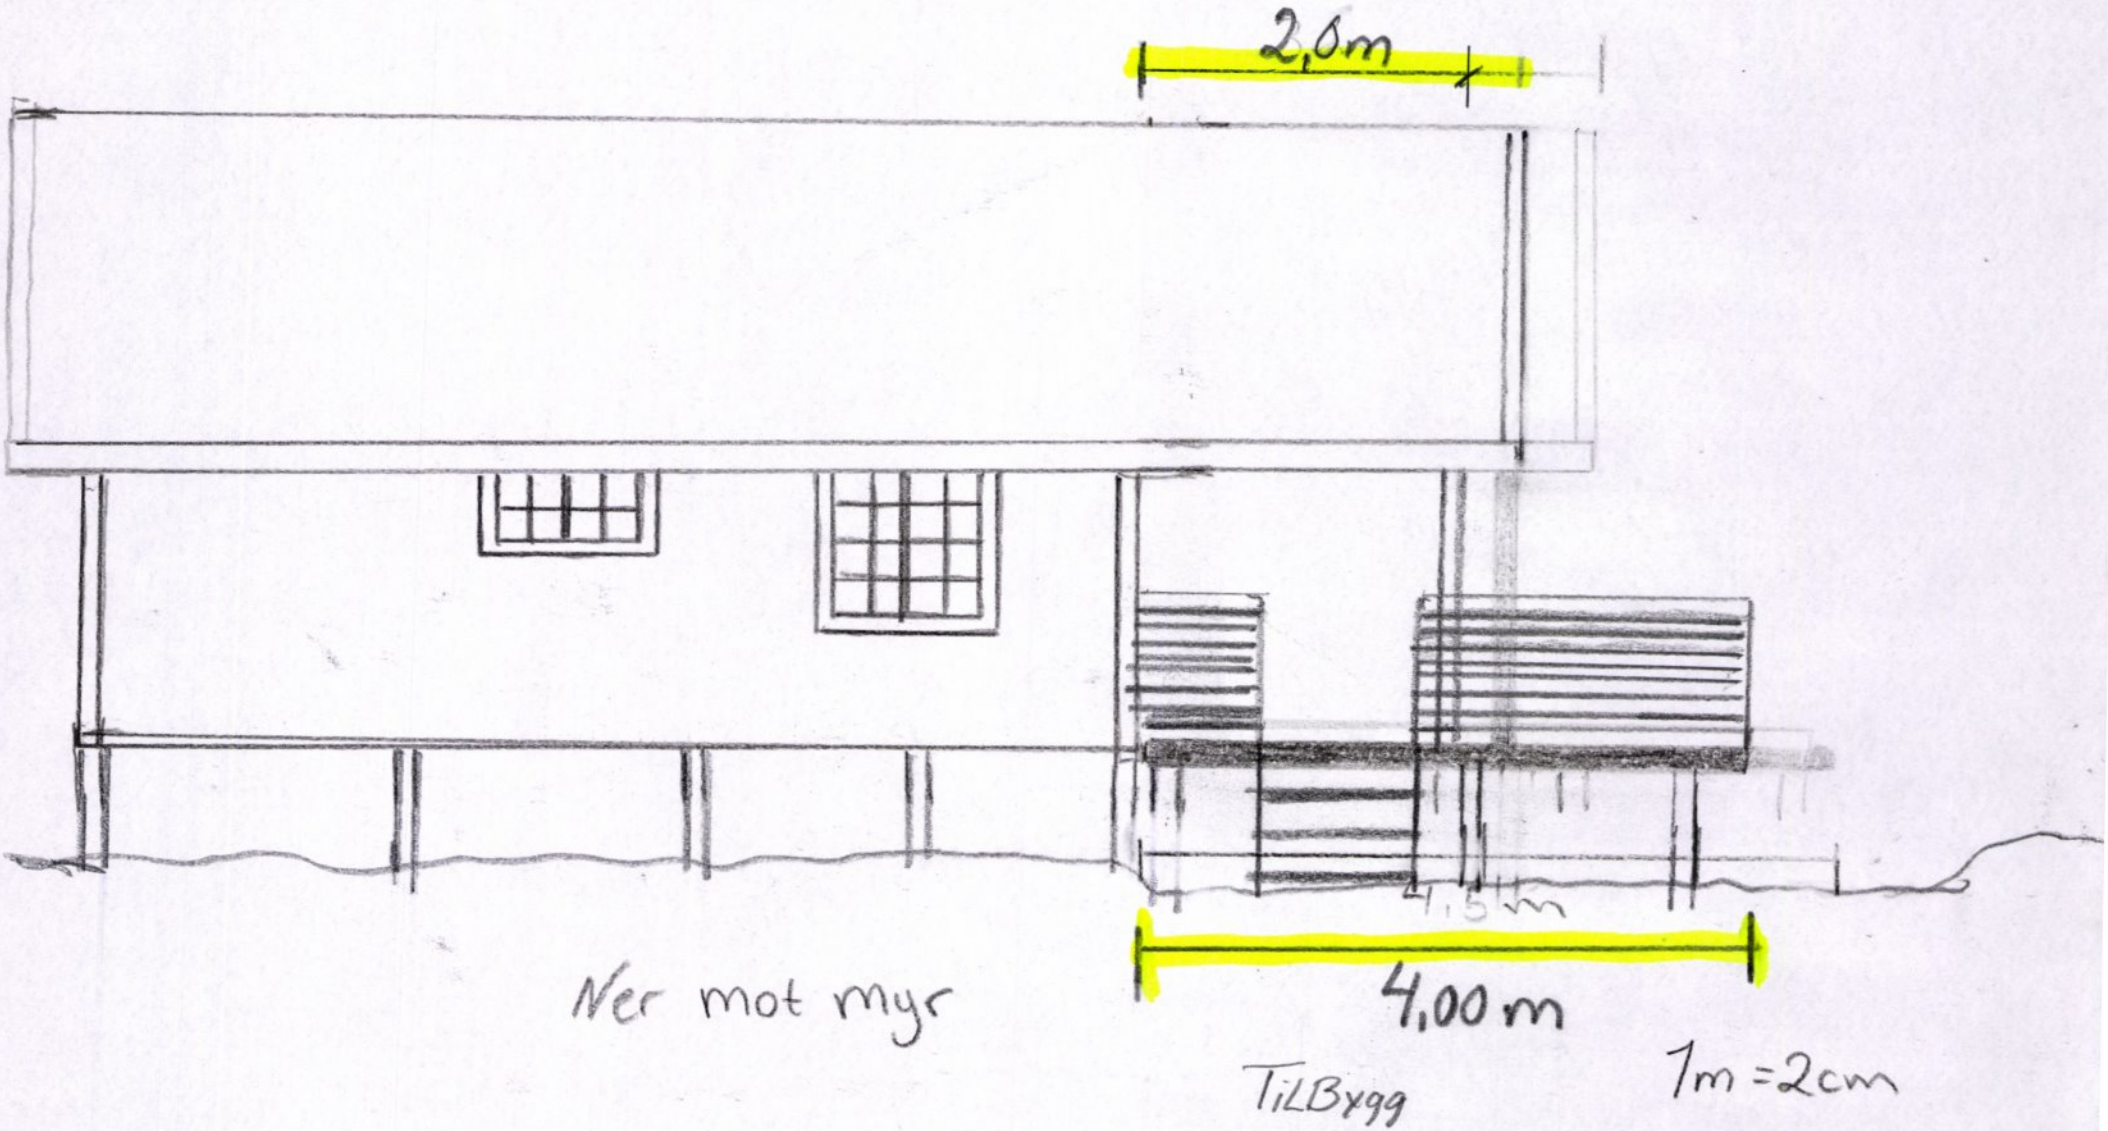
2,0m
4,00 m
Ner mot myr
TiLBygg
1m = 2cm

Tak Åser 2"x8"

Stendere 2"x4"

Skrues 2 stk mot hver andre

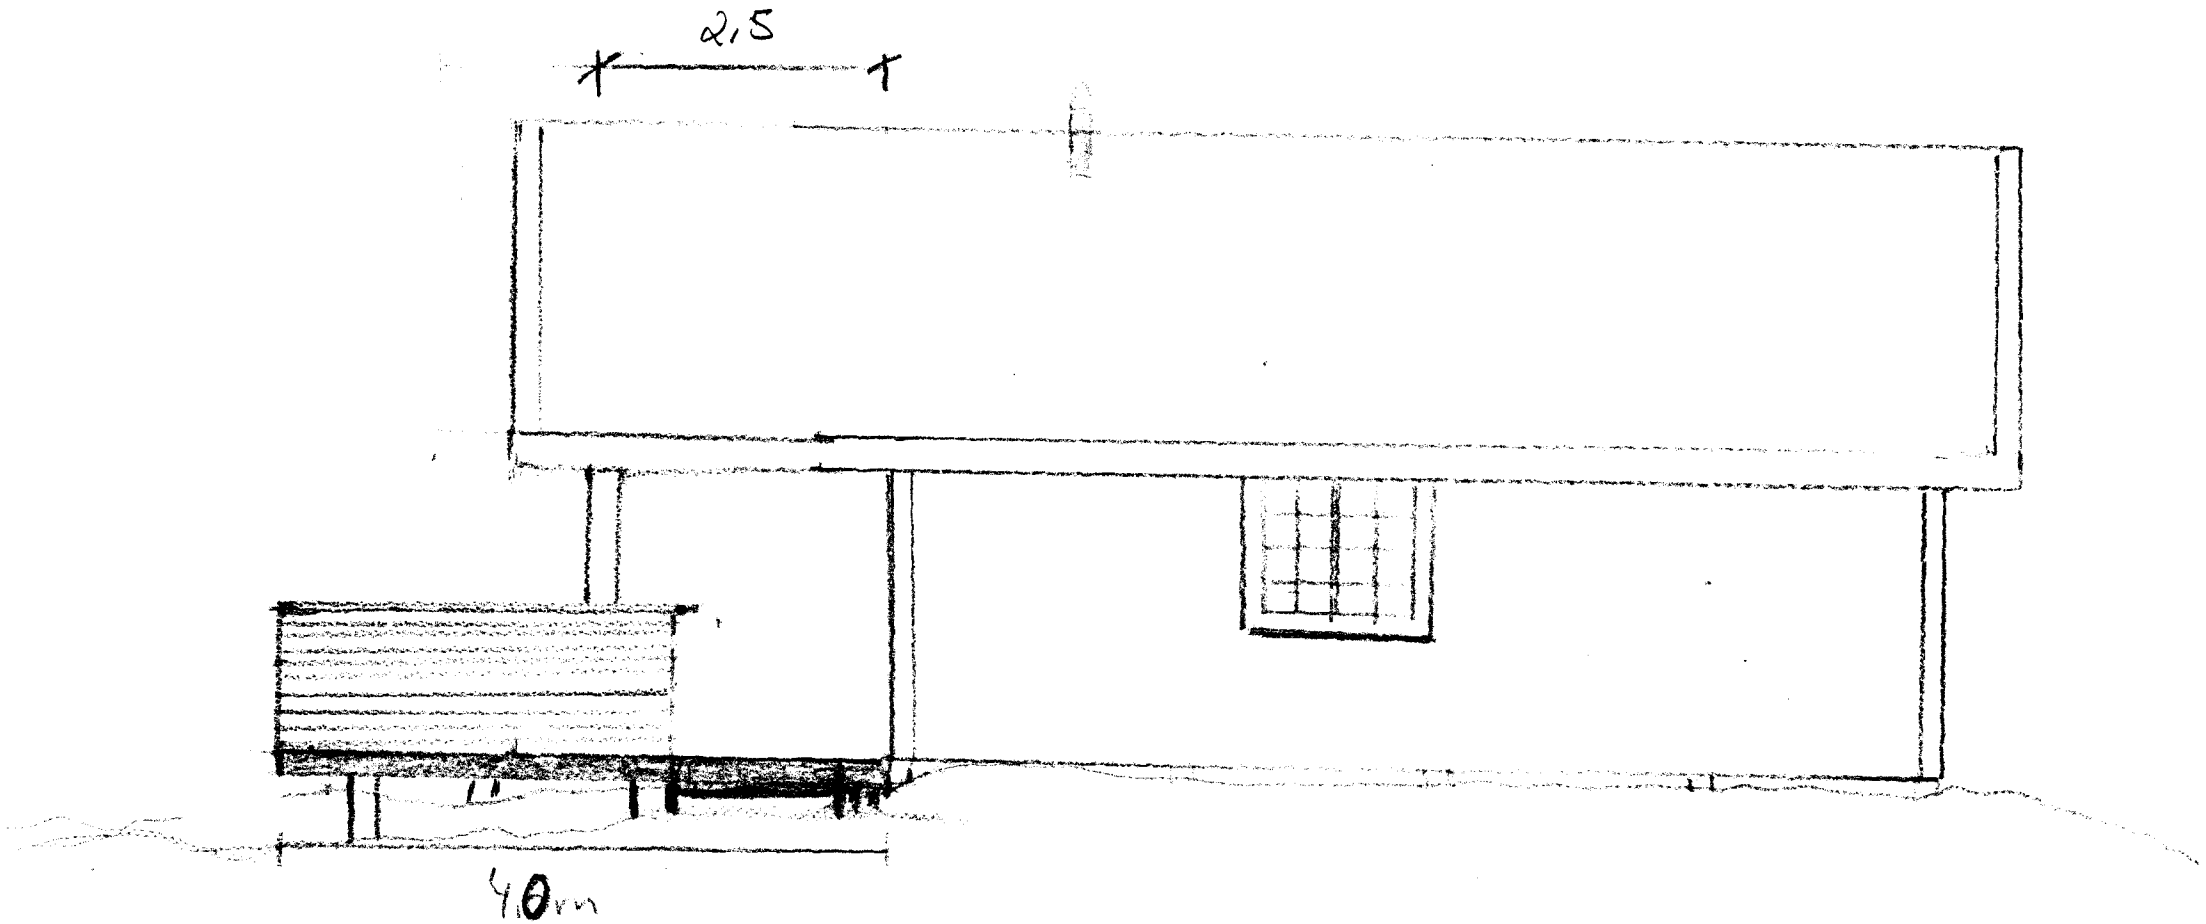

Bak mot sky + myr

1m = 2cm