


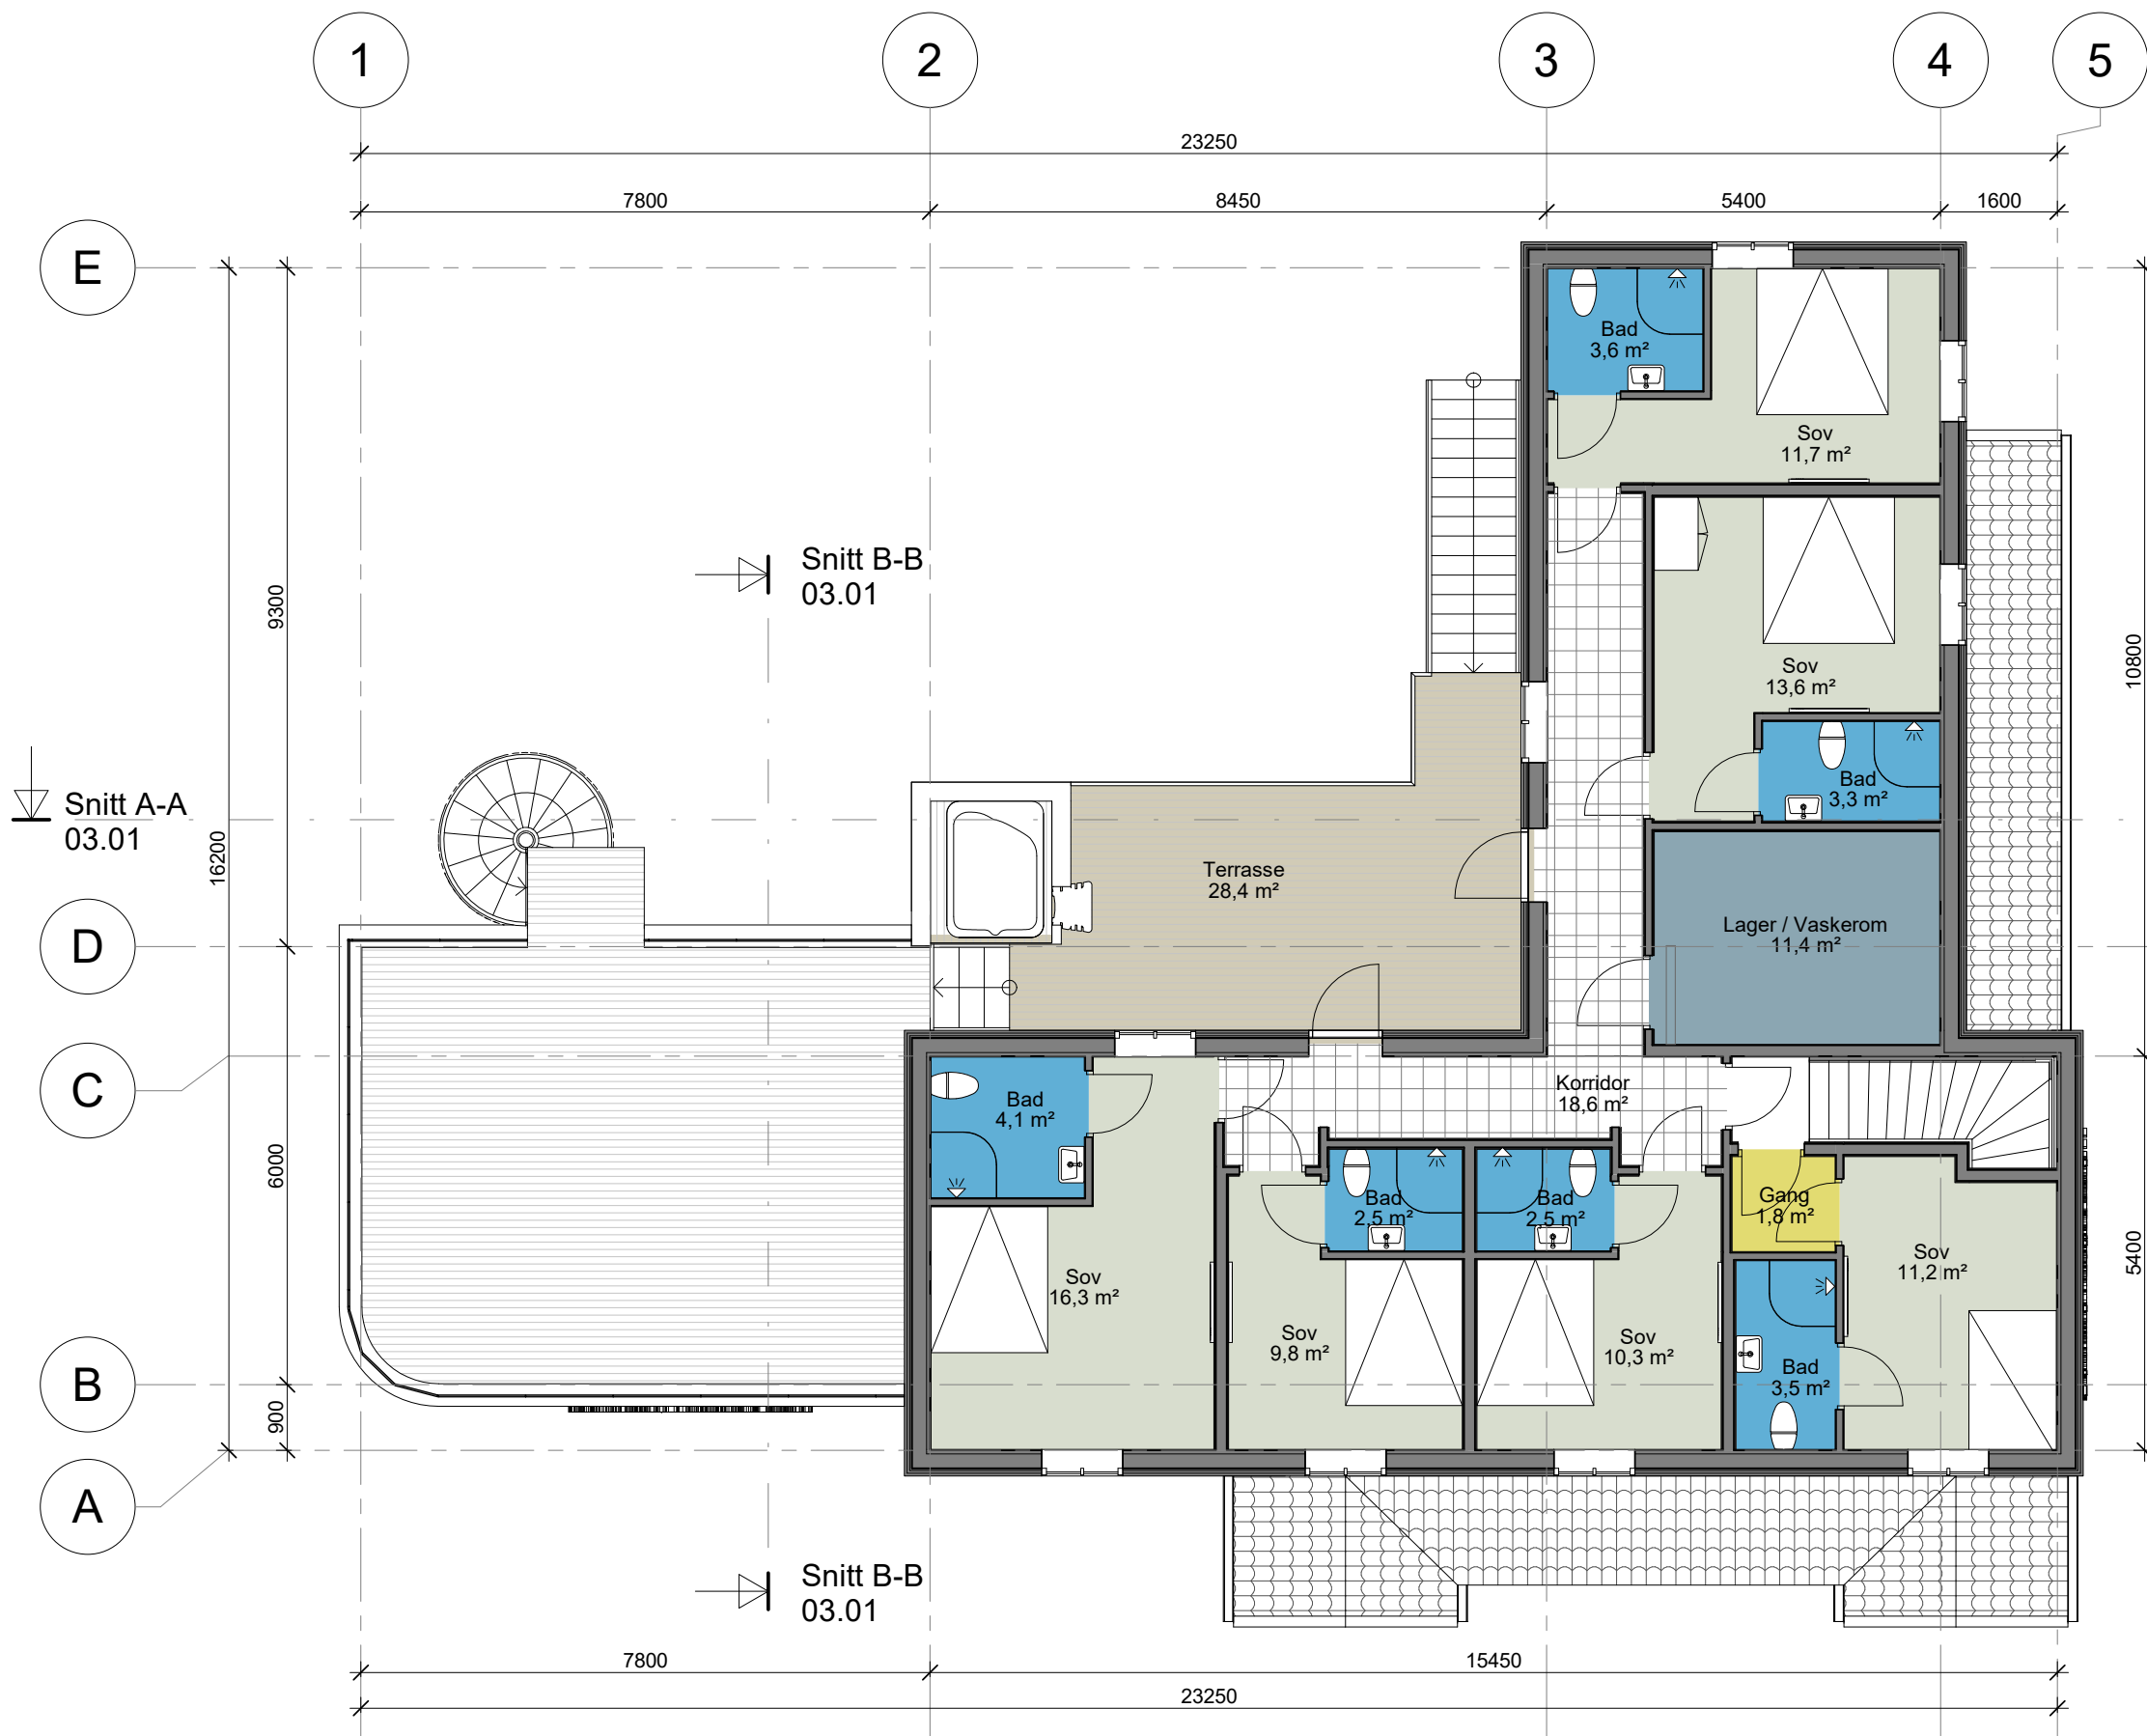

A	Endre bredde	MM		01.10.20
Rev.	Revisjonen gjelder	Utført	Kontr.	Dato
HD plan & arkitektur © HD PLAN & ARKITEKTUR AS 90590420 post@hdpa.no				
Nordmeland				
Gårdshotell				
PLAN 2.ETG				
Målestokk		Dato	29/09/2020	
1 : 100		Tegnet	MM	
Oppdragsnr.		Kontr.	-	
19034		Oppdr.ansv.	MLH	
Fag	Tegning nr.		Rev.	
ARK	02.02		A	

01.10.2020 16:15:55