



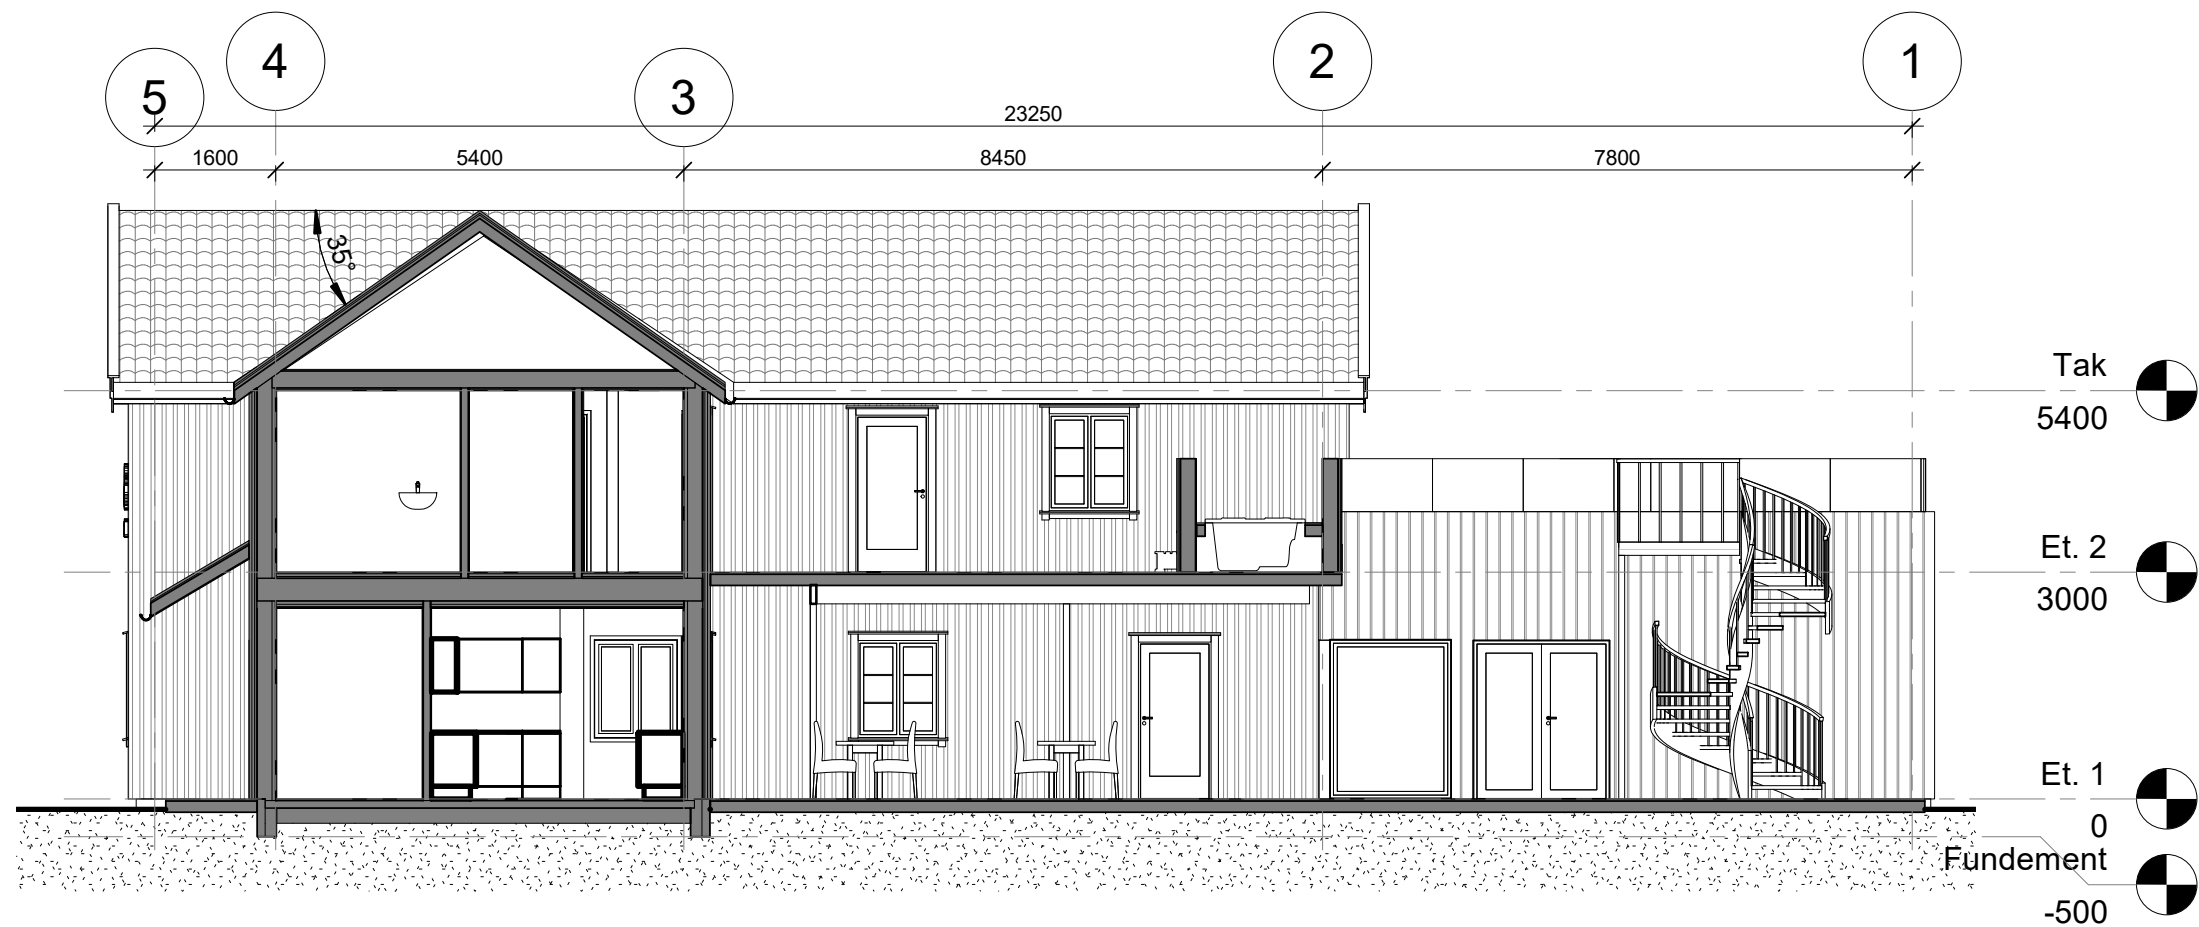

Snitt A-A
1 : 100

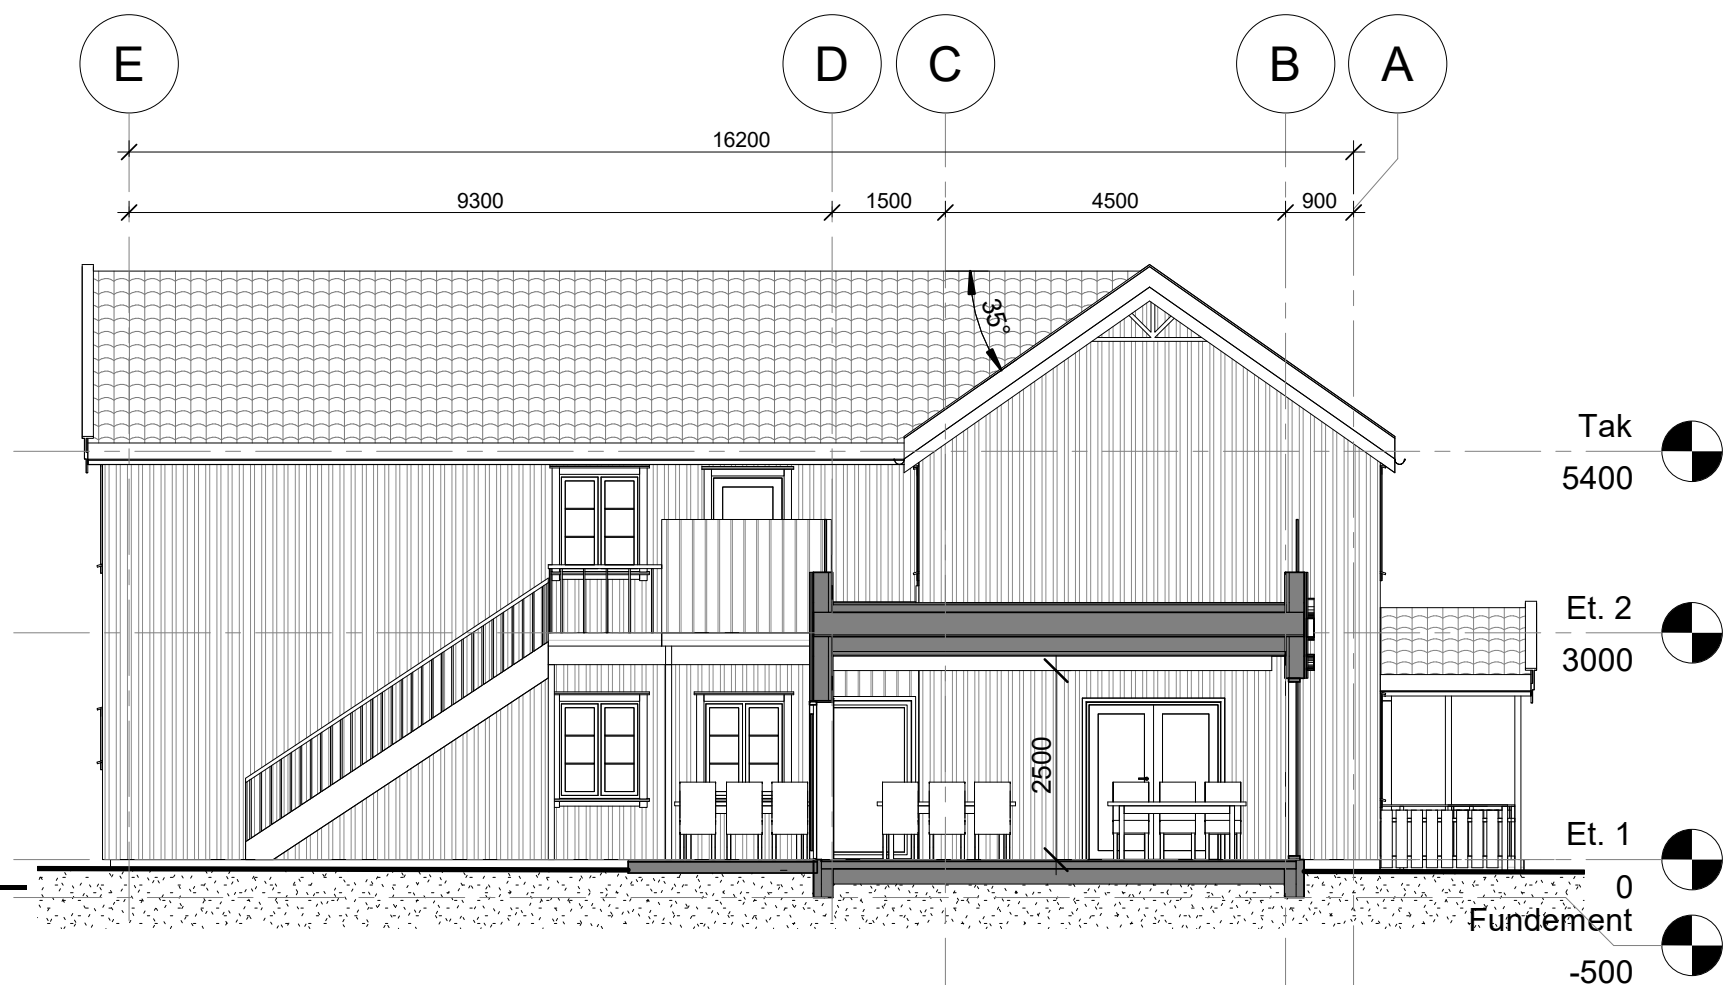

Snitt B-B
1 : 100

A	Endre bredde	MM		01.10.20
Rev.	Revisjonen gjelder	Utført	Kontr.	Dato



© HD PLAN & ARKITEKTUR AS | 90590420 | post@hdpa.no

Nordmeland
Gårdshotell

Snitt A-A

Målestokk	Dato	29/09/2020
1 : 100	Tegnet	MM
Oppdragsnr.	Kontr.	-
19034	Oppdr.ansv.	MLH

Fag	Tegning nr.	Rev.
ARK	03.01	A