



Osen kommune

Søknad om utslipp fra mindre avløpsanlegg.

Gjelder utslipp av avløpsvann fra bolig/fritids- og annen bebyggelse med innlagt vann når utslippet skal tilknyttes mindre avløpsanlegg (mindre enn 50 PE).

Informasjon

Utslipp av sanitært avløpsvann er søknadspliktig jf. forurensningsforskriften kapittel 12. Søknad med alle nødvendige opplysninger vil bli behandlet av kommunen. Søknad i samsvar med standardkravene i kap. 12 behandles innen 6 uker, mens søknad om unntak fra standardkravene i kap. 12 behandles uten ubegrunnet opphold, men behandlingen kan ta mer enn 6 uker.

For prosjektering og utførelse av avløpsanlegget gjelder bestemmelsene i plan- og bygningsloven § 20-1 vedrørende søknad om tillatelse til tiltak, godkjenning av foretak og ansvarsrett. Bygging av anlegget kan først starte når det foreligger en igangsettingstillatelse fra kommunen.

Navn Adresse Eiendom Byggested

Eiendommens adresse:

Steinsdalsveien

Gnr:

24

Bnr:

5

Fnr:

Tiltakshaver/eier av anlegget:

Nordmeland Gårdshotell AS Jørn Nordmeland

Tiltakshavers adresse, postnr/sted:

Steinsdalsveien 219 7740 Steinsdalen

E-postadresse:

Telefon

Mobiltelefon

91691626

Ansvarlig foretak

Foretak:

Egil Aune Entreprenør AS

Adresse:

Solvangveien 1

Postnummer:

7740

Poststed:

Steinsdalen

E-postadresse:

egil-aune@online.no

Telefon:

909 54 078

Organisasjonsnummer:

917 613 206

Søknaden gjelder (sett kryss)

Antall bolig- hytteenheter
som omfattes av søknaden: **1 stk Hotell**

Utslippt vil omfatte (antall): **48 Sitteplasser, 12 sengeplasser**

Nytt utslipp

Oppføring av ny bolig med innlagt vann

☒ Ja

☐ Nei

Med vannklosett

☒ Ja

☐ Nei

Oppføring av ny hytte med innlagt vann

☐ Ja

☐ Nei

Med vannklosett

☐ Ja

☐ Nei

Annen virksomhet, beskriv:

Avløpsanlegg for Gårdshotell

Vesentlig økning i eksisterende utslipp

☐ Innlegging av vann i eksisterende

☐ Bolig

☐ Hytte

☐ Rehabilitering av eksisterende
avløpsanlegg

☐ Innlegging av vannklosett i eksisterende

☐ Bolig

☐ Hytte

Bruksendring (f. eks. fra hytte til bolig, beskriv)

Hvis vannklosett ikke skal legges inn, beskriv kort privatløsning (utedo, biologisk klosett m.v.)

Hvilke eventuelle sanitærinstallasjoner finnes i boligen/hytta fra før?

Vann-
forsyning

Hvor har eiendommen sin vannforsyning fra?

- ☒ Kommunalt vannverk ☐ Privat vannverk
☐ Egen brønn/borehull

Hvis egen brønn – angi avstand og type (eks. fjell, løsmasser):

Andre forhold:

Regulerings- og planstatus

Planstatus

Samsvar med endelige planer etter plan- og bygningsloven? ☐ Ja ☐ Nei – Hvis nei, foreligger samtykke fra planmyndigheten? ☐ Ja ☐ Nei
 (besvares kun i tilfeller der søknaden gjelder ny bebyggelse)

Annet:

Resipientforhold

Opplysninger
om utslippssted

- ☐ Innsjø ☒ Bekk/elv ☐ Saltvann ☐ Stedegnede masser

Navn på lokalitet:
Steinsdalselva

Ved utslipp til bekk: Har bekken helårs vannføring?

Elv ☒ Ja ☐ Nei

Koordinater på utslippssted (UTM 32):

Utslippets dybde under laveste vannstand: 1 meter

Annet:

Er det mulighet for prøvetaking? ☒ ja ☐ nei ☐ ikke aktuelt

Utslippsanordning: Infiltrasjon. Se vedlagt illustrasjon

Benyttes resipient som drikkevannskilde,
eller er det drikkevannskilder i området?

☐ Ja

☒ Nei

Dersom ja, beskriv kildens type
(grunnvann, brønn etc), og
utslippets plassering i forhold til kilden:

Er det fare for forurensing av drikkevannskilden?

☐ Ja

☒ Nei

Hvis ja, beskriv:

Er det gjort en vurdering av muligheten for infiltrasjon av
avløpsvann i stedegne løsmasser?

☒ Ja

☐ Nei

Er det gjennomført grunnundersøkelser?

☐ Ja

☒ Nei

Beskriv:

Opplysninger om grunnvann (skal minimum inkludere grunnvannstand
og grunnvannets strømningsretning)

☒ Ikke relevant

Dybde for plassering av infiltrasjonsfilter (i meter) _____ m

☒ Ikke relevant

Dokumentasjon av rensegrad

Rensegrad privat avløpsanlegg	Utslipp til følsomt og normalt område, rensegrad jf. forskriftens §12-8: ☐ 90% reduksjon av fosfor og 90% reduksjon av BOF5 dersom det foreligger brukerinteresser i tilknytning til resipienten ☐ 90% reduksjon av fosfor og 70% reduksjon av BOF5 dersom det er fare for eutrofiering/overgjødning. ☐ 60% reduksjon av fosfor og 70% reduksjon av BOF5. Kun utslipp av gråvann, alle utslippssteder: ☐ stedegne løsmasser eller tilsvarende, spesifiser: _____	
	Utslippssted i mindre følsomt område (rensegrad jf. §12-9): Rensekrav for sanitært avløpsvann, utslipp til sjø: a) ☒ 20 % reduksjon av suspendert stoff eller b) ☐ 180 mg suspendert stoff/liter i restkonsentrasjon Kun utslipp av gråvann, utslipp til sjø: ☐ urensset	
	Søknad om unntak fra renskrav i §§ 12-8 og 12-9, spesifiser i vedlegg.	

Anleggstype/ Renseanlegg	Hvilken anleggstype er tenkt benyttet? utførelshenvisninger, (f.eks VA-miljøblad nr:) ☐ Infiltrasjonsanlegg ☐ Sandfilteranlegg (for gråvannrensing) ☒ Slamavskiller ☐ Minirensanlegg kl. 1 (biologisk/kjemisk) ☐ Minirensanlegg kl. 2 (biologisk) ☐ Minirensanlegg kl. 3 (kjemisk) ☐ Tett tank (alt avløpsvann) ☐ Tett tank (svartvann) ☐ Biologisk toalett ☐ Konstruert våtmark/filterbed ☐ Gråvannsfiler ☐ Urinseparerende ☐ Fellesanlegg, spesifiser type: ☐ Annen løsning, spesifiser:	Tillegg for minirensanlegg: Sertifisering fra Sintef Byggeforsk iht. NS-EN 12566-3: ja ☐ nei ☐ Tillegg for infiltrasjonsanlegg: Dokumentasjon av dimensjonering/størrelse, hydraulisk kapasitet, infiltrasjonskapasitet, jordas egenskaper som rensemedium, i eget vedlegg: ja ☐ nei ☐
	Anleggets dimensjonerte størrelse i antall personekvivalenter: <u>20</u> pe Utslippets størrelse i antall personekvivalenter: <u>20</u> pe Størrelse på tett tank: <u> </u> m ³ Størrelse på slamavskiller: <u>9,5</u> m ³ Koordinater på plassering av slamavskiller (UTM 32): _____ Plassering av avløpsanlegget, beskriv: Se vedlagt kartskisse	

Andre opplysninger		
Diverse opplysninger	Finnes det andre drikkevannsbrønner i området? ☐ Ja ☐ Nei - Hvis Ja, angi avstand:	630m
	Er drikkevannsbrønnene vist på situasjonskartet? ☐ Ja ☐ Nei - Hvis nei, angi grunn:	
	Er alle naboer som kan bli berørt av utslippet blitt varslet? ☐ Ja ☐ Nei	
	Er det kjørbare vei helt fram til anlegget? ☐ Ja ☐ Nei Oppgi avstand fra kjørbare bilvei til anlegget: <u>Ca 20</u> meter Oppgi høydeforskjell fra bilvei til tankens bunn: <u>2</u> meter	
Tilleggsopplysninger	Beskriv:	

Vedlegg til søknaden	Vedlegg	Vedleggsnr.
	Vedlegg som alltid SKAL følge søknaden:	
	Plassering av avløpsanlegg, utslippssted (hele ledningstraseen fra bygning til utslipp), eiendomsgrenser og vegadkomst på kart i målestokk 1:5000 eller større	1
	Dokumentasjon av rensegrad jf. § 10 og beskrivelse av anlegg (SINTEF-godkjenning)	
	Oversikt over interesser som blir berørt (drikkevannsforsyning, rekreasjon, næringsvirksomhet etc). Beskrivelse av tiltak for å motvirke interessekonflikter og tiltak for ivareta helse og miljø.	
	Tømmeinstruks for slamavskiller	
	Søknad om tillatelse til tiltak (blankett 5174)	
	Opplysninger gitt i nabovarsel (blankett 5155)	
	Kvittering for nabovarsel (blankett 5156)	
	Erklæring om ansvarsrett, eventuelt søknad om lokal godkjenning fra ansvarlig foretak (blankett 5181)	2
	Gjennomføringsplan (blankett 5185)	
	Navn på nøytral fagkyndig (person/firma) som har bistått med valg av rensemetoden, og/eller dokumentasjon av rensegrad	
	Vedlegg som skal følge søknaden avhengig av situasjon:	
	Eventuelle mottatte merknader/klager med tiltakshavers kommentarer (<i>Legges ved dersom det er kommet inn klager ved en evt. etablering</i>)	
	Resultat med konklusjon av kornfordelingsanalyse med kornfordelingskurve, evt. rapport av infiltrasjonstest. (<i>Legges bare ved dersom omsøkte anlegg er et infiltrasjonsanlegg</i>)	
	Serviceavtale (<i>Legges bare ved dersom omsøkte anlegg er et minirenseanlegg</i>)	
	Dokumentasjon om hvordan anlegget skal etableres og drives	
	Liste over eiendommer tilknyttet avløpsanlegget med gnr., bnr. og adresse (<i>Legges ved bare dersom flere er tilknyttet anlegget</i>)	
	Tillatelse til plassering/avtale om vedlikehold/etablering med hjemmelshavere når anlegget/tilhørende ledningsnett ligger på annen eiendom (erklæring skal tinglyses (tiltakshavers ansvar)) (<i>Legges ved bare dersom anlegget ligger på annen eiendom</i>)	
	Begrunnelse for ønske om unntak fra §§ 7 til 13 og relevant dokumentasjon (<i>Legges ved bare dersom dette er aktuelt</i>)	
	Andre vedlegg – eventuelle merknader, dispensasjonssøknader etc	

g) Eventuelle mottatte merknader/klager

Opplysninger om ansvarlig søker - underskrift


Opplysning om ansvarshavende	Jeg påtar meg ansvaret for at avløpsanlegget blir bygd i samsvar med utslippstillatelsen og gjeldende forskrift om utslipp fra mindre avløpsanlegg samt retningslinjer for utslipp av avløpsvann. Jeg forplikter meg til å følge forurensningsmyndighetenes anvisninger og ikke gjøre endringer i arbeidet uten at forurensningsmyndighetenes godkjenning er innhentet. Jeg er også kjent med at arbeidet ikke kan igangsettes før det er søkt om byggetillatelse for anlegget i samsvar med plan- og bygningslovens bestemmelser, og kommunen har gitt byggetillatelse for anlegget.	
	Navn Egil Aune Entreprenør AS	E-post adresse eg-aune@online.no
	Adresse Solvangveien 1	Telefonnr. 90954078
	Strand, den	07.10 - 2020
	Underskrift: <i>Egil Aune</i>	

Fylles ut av tiltakshaver – (Byggherre)

	Som byggherre for omsøkte arbeider forplikter jeg meg til å rette meg etter de krav som forurensningsmyndighetene stiller i tillatelsen med forskrifter og retningslinjer for utslipp av avløpsvann fra bolig- og fritidsbebyggelse med separate avløpsløsninger. Likeledes forplikter jeg meg til å rette meg etter de anvisninger som ansvarshavende gir. Dersom ansvarshavende slutter vil jeg stanse arbeidet inntil bygningsmyndighetene har godkjent ansvarshavende. Jeg vil også rette meg etter de til enhver tid gjeldende bestemmelser for slamtømming som er vedtatt av kommunestyret.
	<i>Ose</i> , den <i>7/10 2020</i> - 2020
	Tiltakshavers underskrift: <i>Sigve Nordmealand</i>

Praktiske opplysninger

1. Avstand mellom renseanlegg/slamavskiller og oppstillingsplass for tømmebil skal ikke være mer enn 30 meter. Maksimal høydeforskjell mellom vei og bunn slamavskiller skal ikke være mer enn 5 meter.
2. Veiklassen skal tilsvare veiklasse 3 (landbruksbilvei) for nye anlegg, med unntak av snuplass som må tilsvare veiklasse 5.
3. Søknadsblanketter lastes ned fra www.dibk.no.
4. Gjeldende VA/Miljø-blad eller tilsvarende dokumentasjon skal følges.
5. Anlegget må ikke tilføres avløpsvann som i mengde eller sammensetning er i strid med tillatelsen (beregnet pe). Drensvann, takvann, og annet overvann skal ikke tilføres avløpsanlegget. Anlegget skal ikke tilføres stoffer som kan redusere funksjonen eller renseevnen.
6. Infiltrasjonsanlegg: Det må etableres peilerør i tilknytning til infiltrasjonsgrøftene for å kunne kontrollere eventuell oppstuvning av vann i fordelingslaget. Det skal etableres støtbelaster (pumpe) og den skal ha lys- og lydalarm for høyt vannivå. Eventuelt; krav til drifts- vedlikeholdsavtale og rapportering.
7. Svarfrist for nabovarsel er 4 uker iht til forurensningsforskriften, jf. § 12-4.
8. For mer informasjon se www.miljokommune.no, www.avlop.no

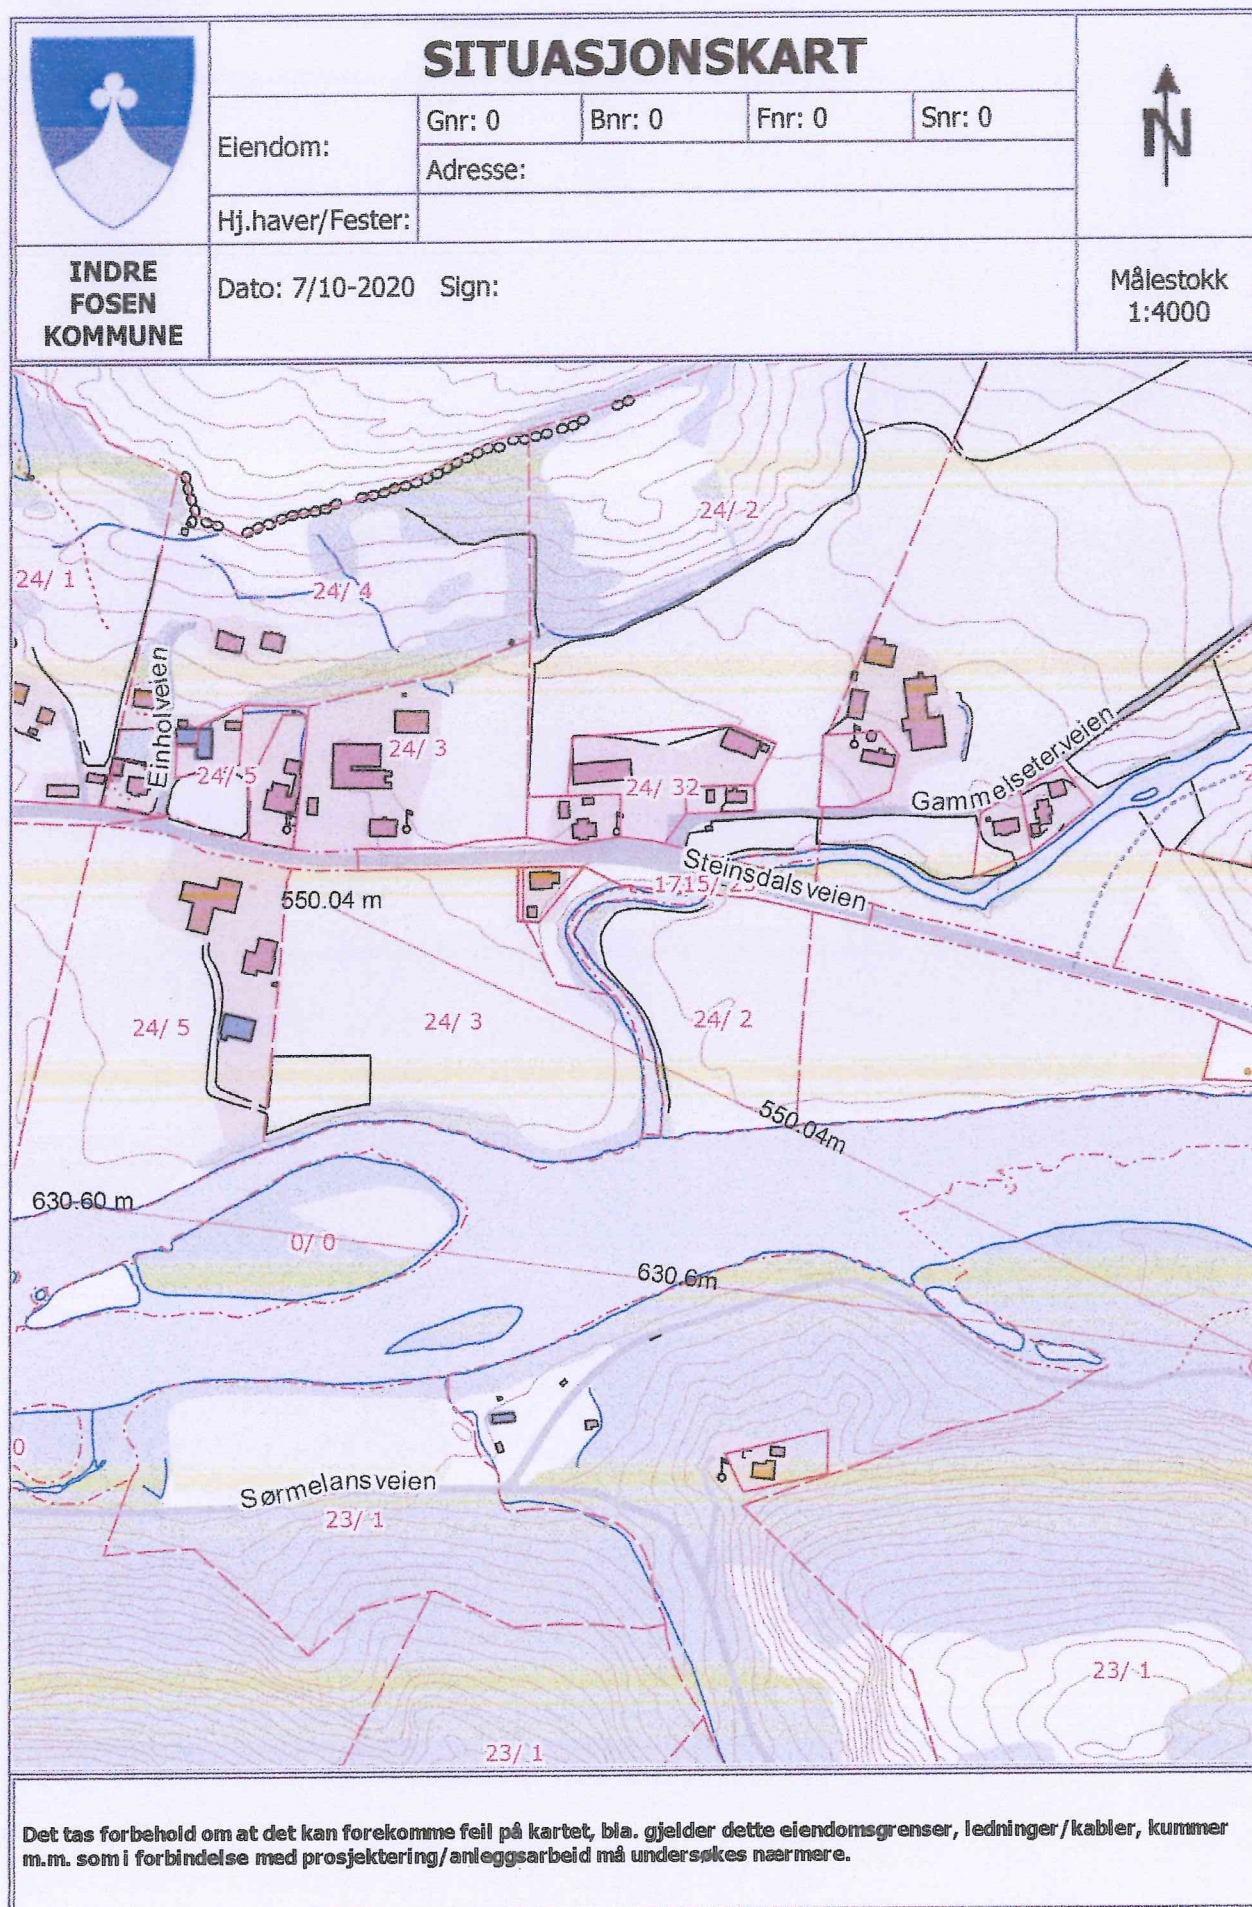

AVSTAND FRA DRIKKEVANNSKILDE

Skissen er ikke i målestokk.

