



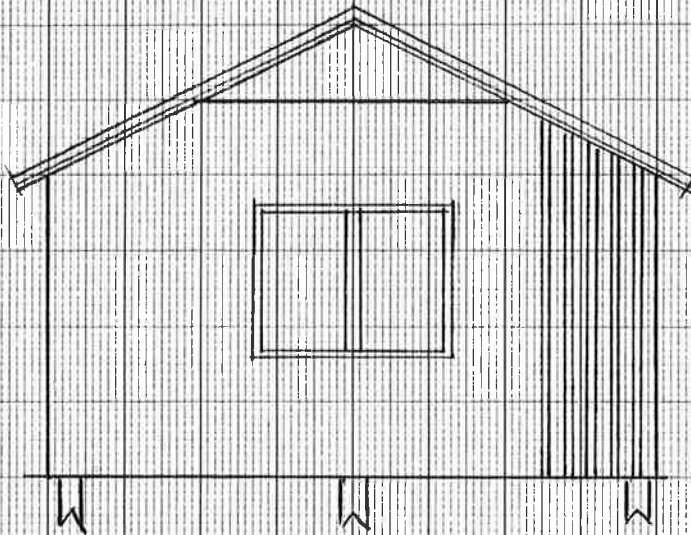


FASADE MOT NORDVÆST

Hytte i Sneisa SÆTER SKOLE

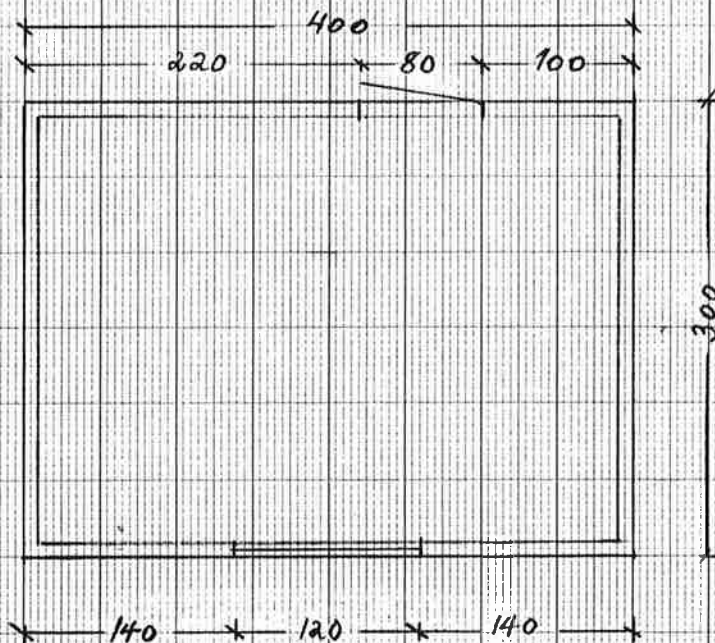

GRUNNPLAN

MÅL 1:50

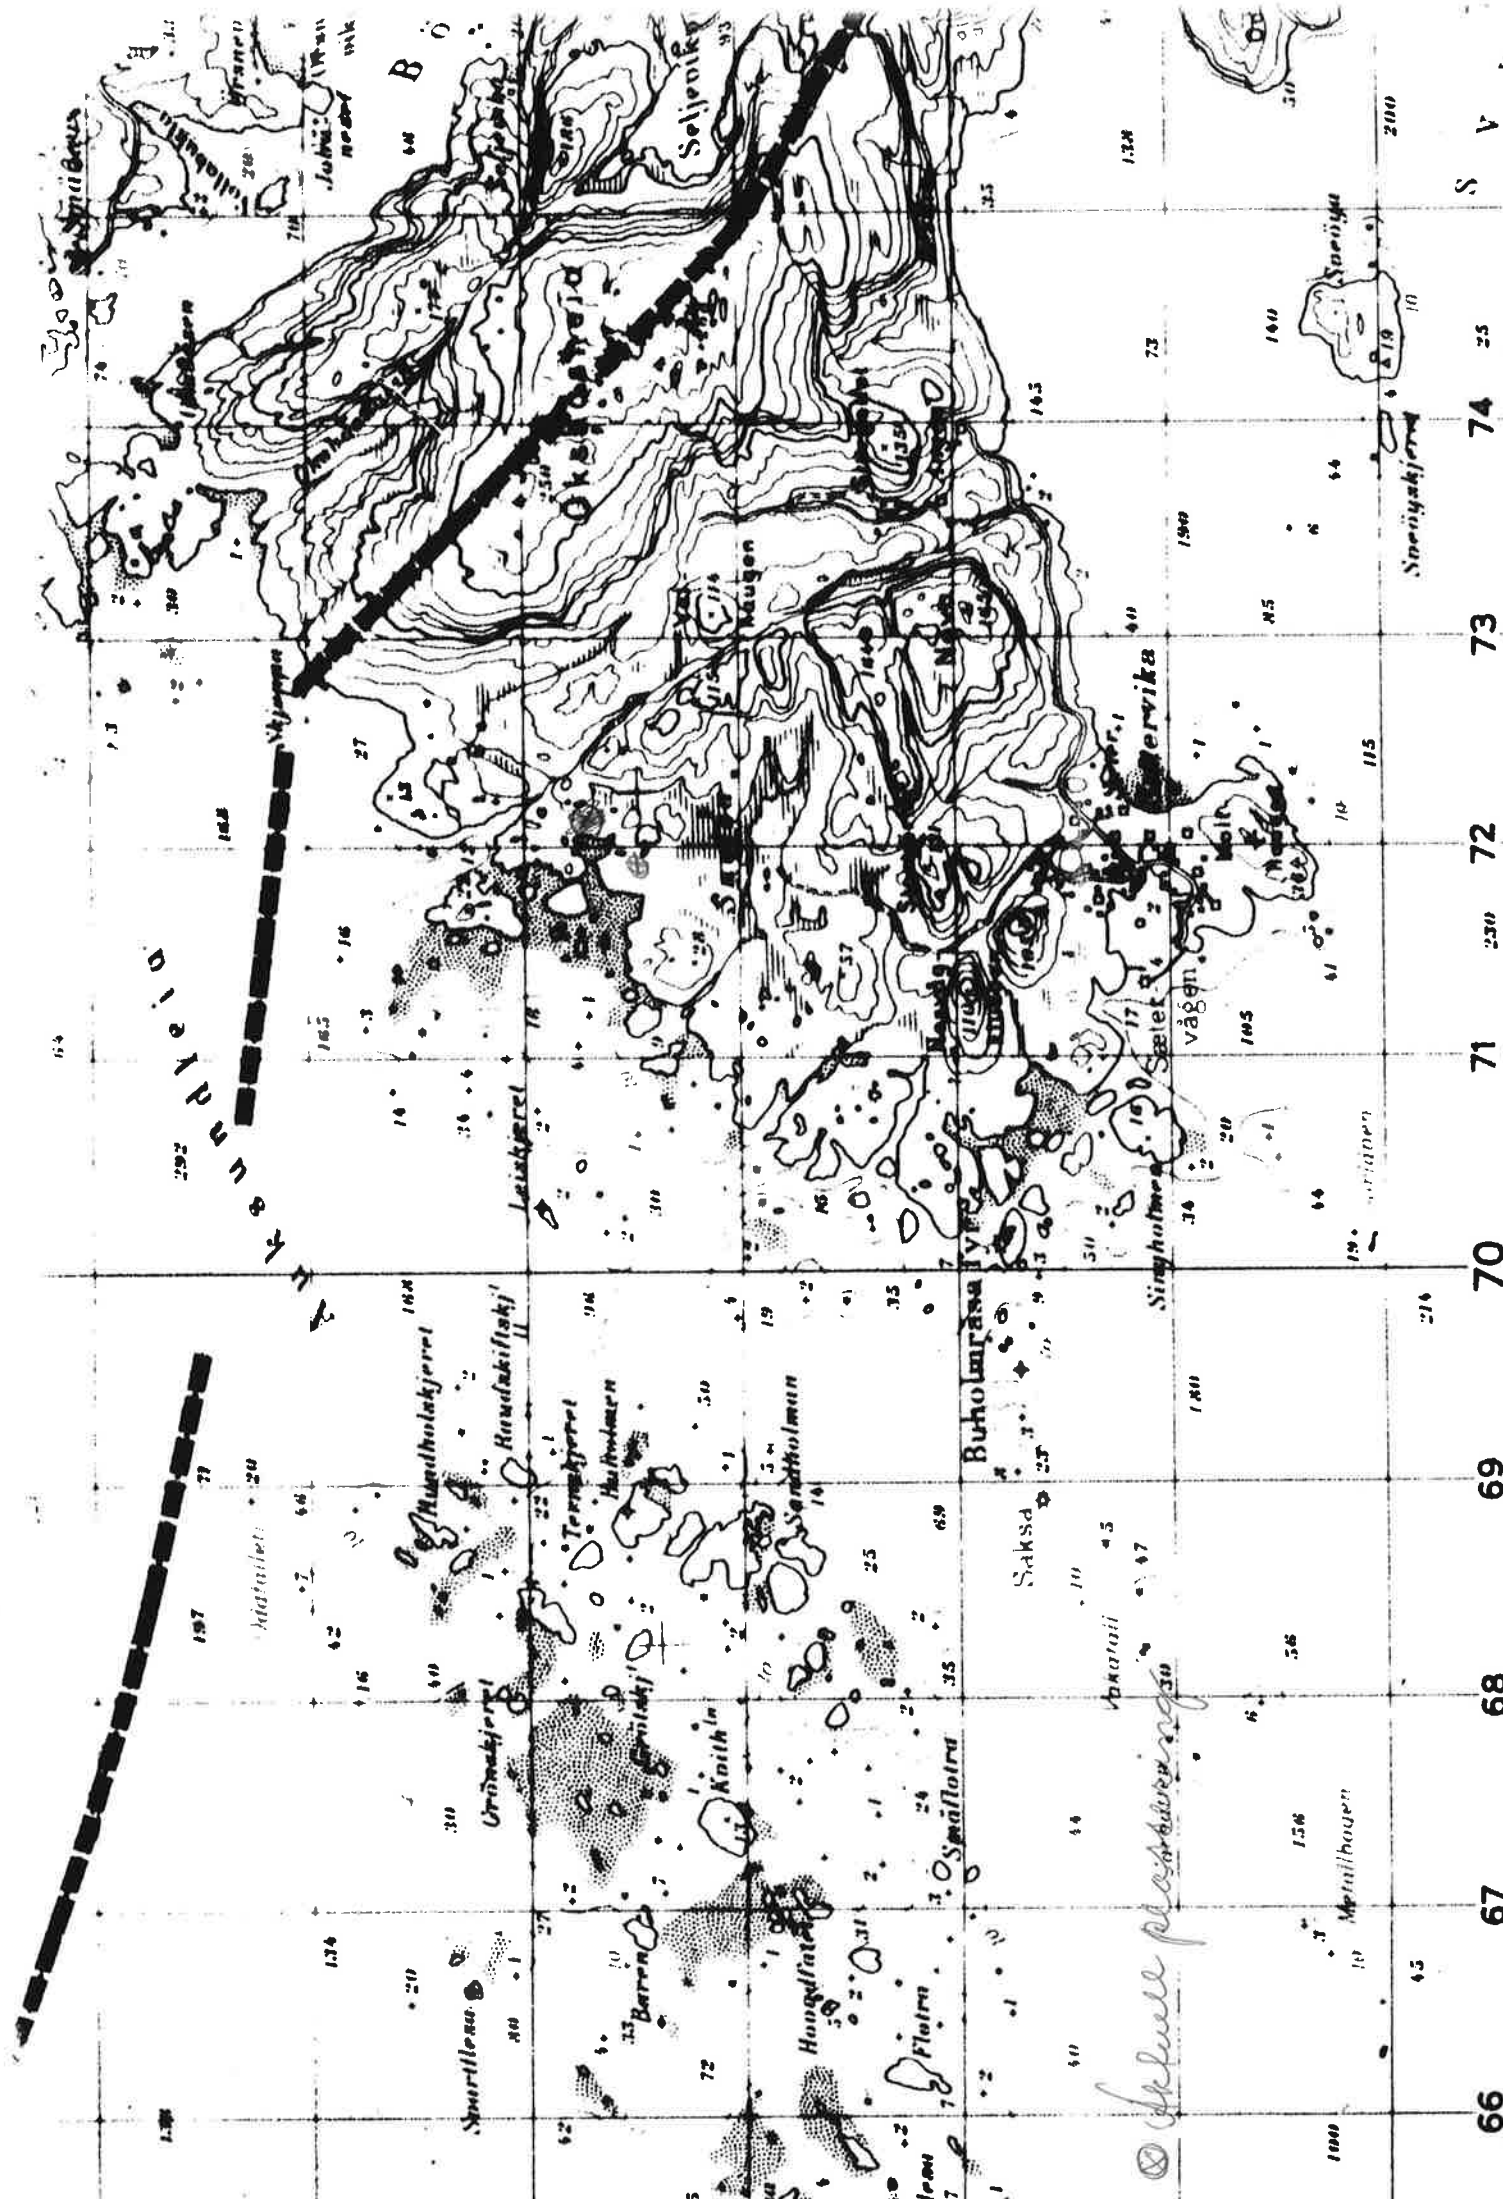

66 67 68 69 70 71 72 73 74 75
S V E

300

Tillatelse til plassering av observasjonsbu(hytte).

Undertegnede eiere av gården ANGEN, gårdsnr.2 i Osen gir sæter skole v/7.-8.og 9.kl. lov til å sette opp ei hytte på (3x4)M2 i sneisa-området.

Nermere plassering bestemmes i samarbeid mellom skole,grunneiere og teknisk kontor-friluftsnemnd.

Hytta skal i første rekke brukes til uteskole-stasjon for dagsturer,og som observasjonsstasjon for dyr og natur i området.

Katervik, 14/6-92
Roald Hansen

Roald Hansen
gr.eier

Inge Sæther

Inge Sæther
gr.eier

Sverre Angen

Sverre Angen
gr.eier