




Ny mål naust Gnr. 20 - bnr 230
Audhild Stjern Tinglum

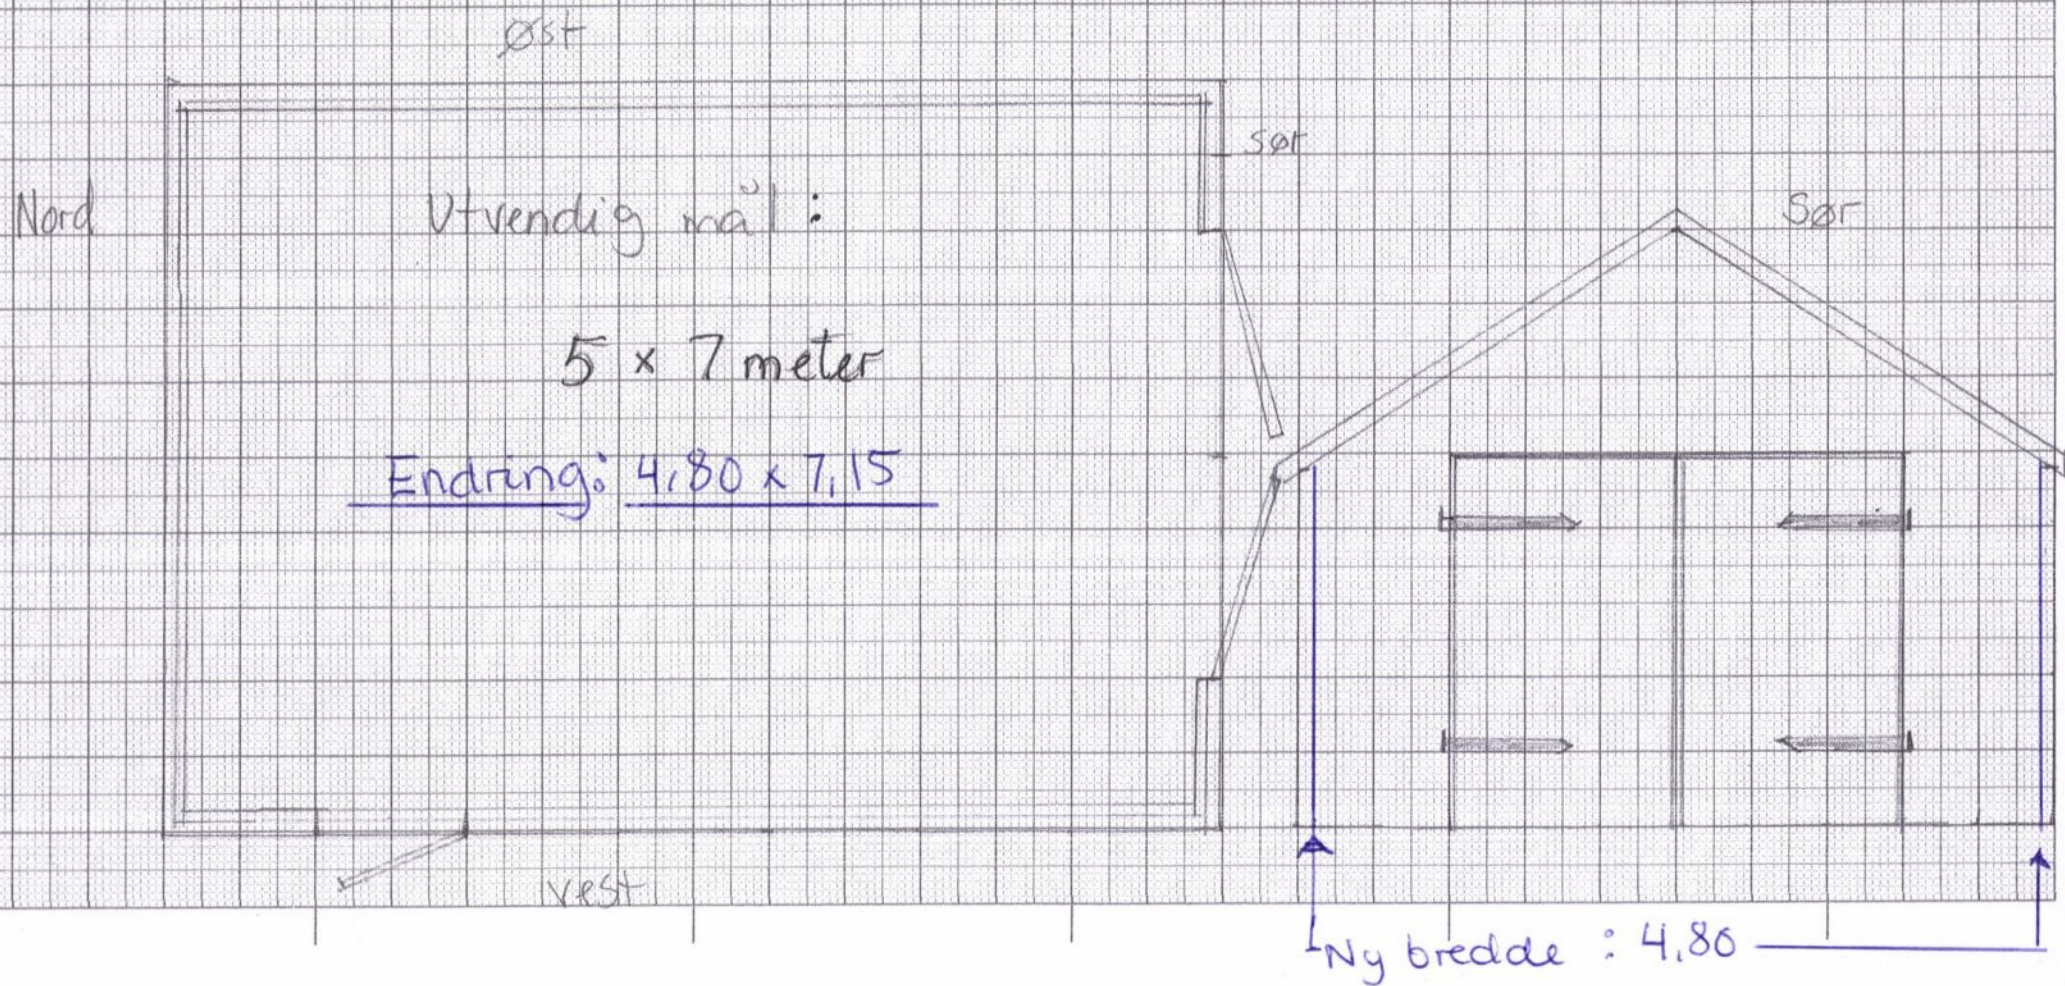

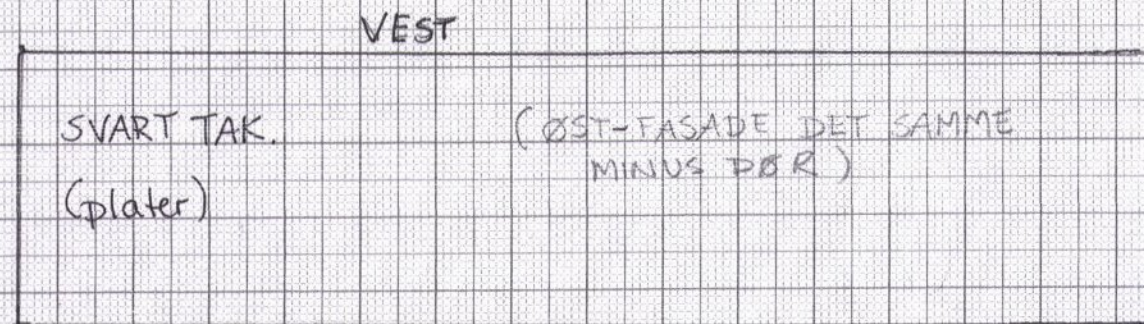

Dør flyttet til
endevegg

Ny lengde
7,15m

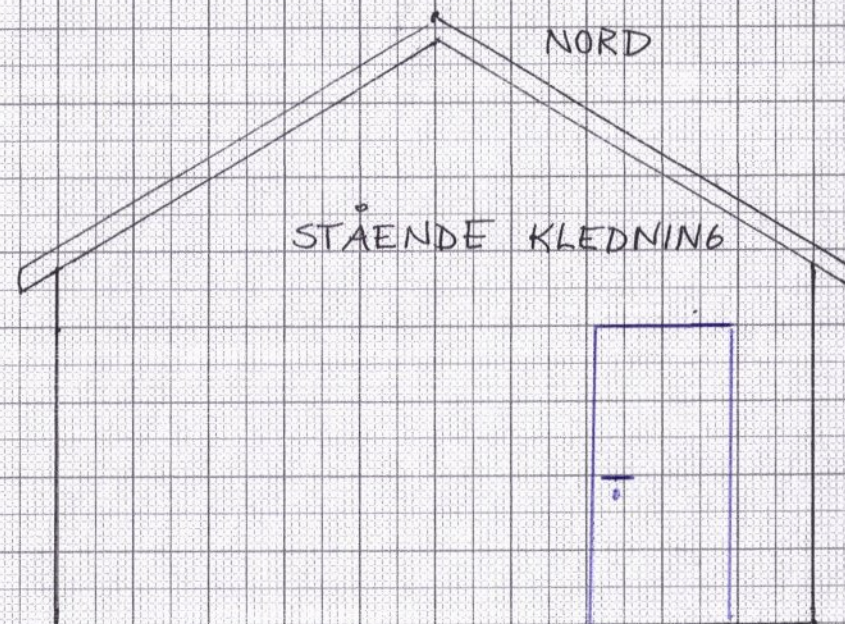

STÅENDE KLEDNING