


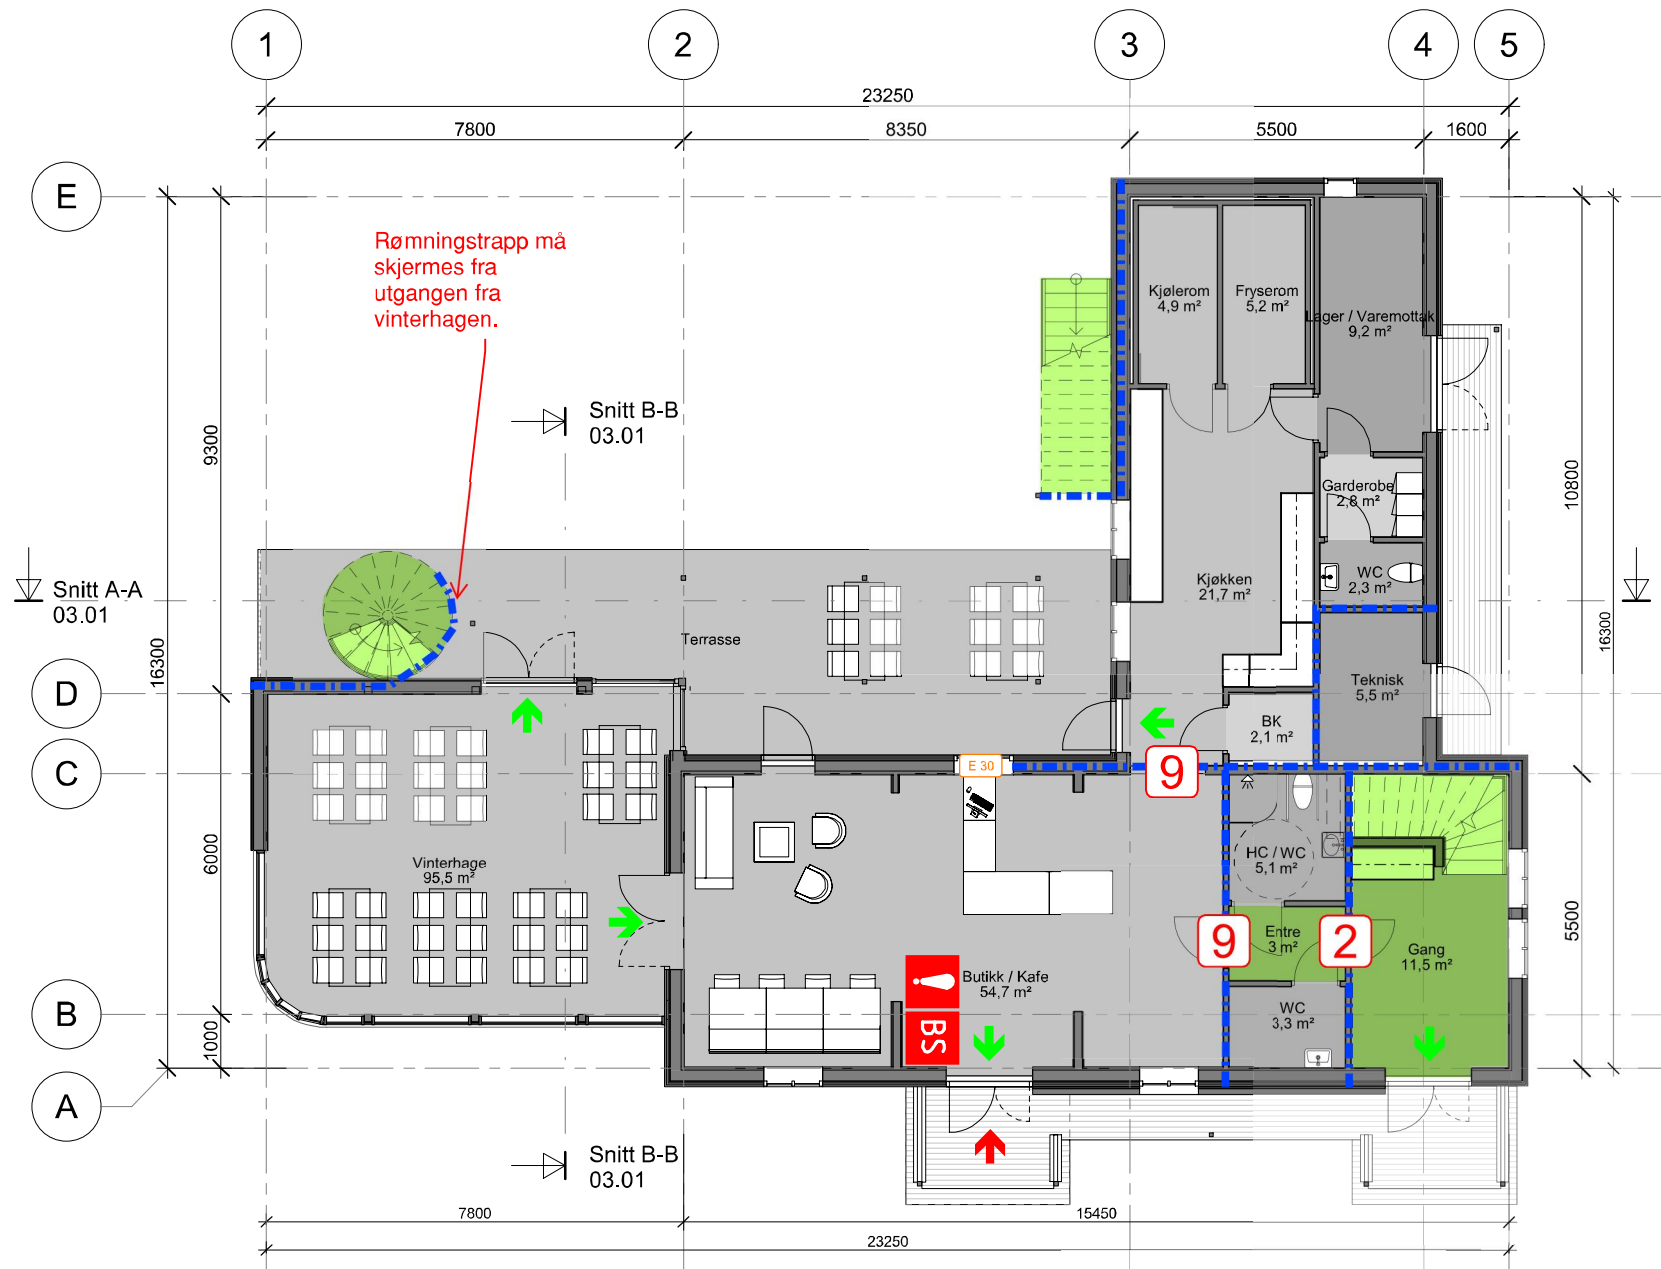


Tegnforklaring:

- Brannskille EI 30 [B30]
- Rømningsvei
- Rømningsretning
- Vindu med brannklasse E 30
- Angrepsvei for brannvesenet
- Brannalarmsentral
- Dørklasse EI2 30-Sa [B 30]
- Dørklasse E 30-CSa [F 30 S]
- Vinterhage og butikk/ cafe skal ha brannslange
- Øvrige arealer skal ha håndbrannslukkere



Oppdragsnr.	10219944	Tegningsnr.	01	Utlørt	NOHETO
Oppdrag	Nordmeland Overnatting	Løpenr.	01	Kontroll	
Emne	Branntegning plan 1	Rev.	00	Format	A4
Oppdragsleder	Tor-Erik Helgesen	Dato	26.10.2020	Målestokk	1:100

Sweco Norge AS
Drammensveien 260, NO-0283 Oslo
Tlf.: +47 67 12 80 00

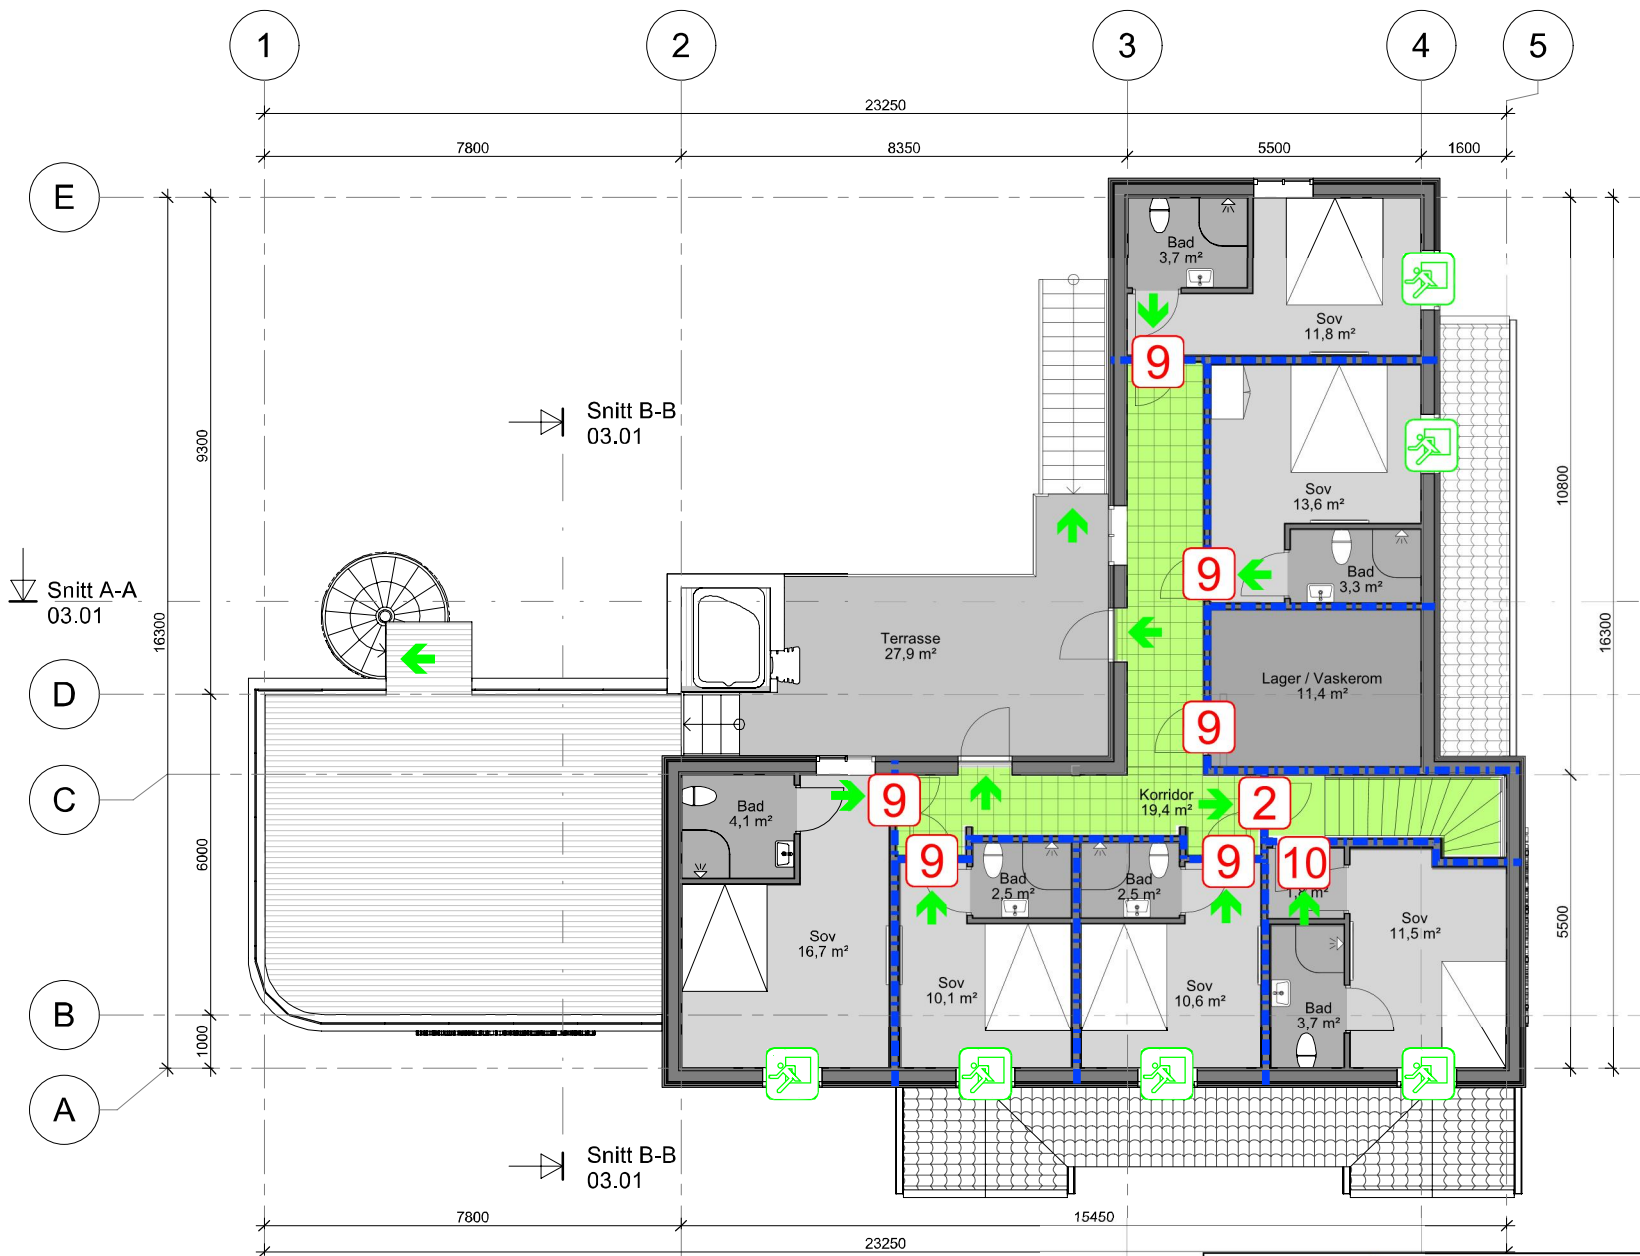


Tegnforklaring:

- Brannskille EI 30 [B30]
- Rømningsvei
- Rømningsretning
- Dørklasse EI2 30-Sa [B 30]
- Dørklasse E 30-CSa [F 30 S]
- Dørklasse EI2 30-CSa [F 30 S]
- Rømningsvindu




Oppdragsnr.	10219944	Tegningsnr.	02	Utført	NOHETO
Oppdrag	Nordmeland Overnatting	Løpenr.	02	Kontroll	
Emne	Branntegning plan 2	Rev.	00	Format	A4
Oppdragsleder	Tor-Erik Helgesen	Dato	26.10.2020	Målstokk	1:100

Sweco Norge AS
Drammensveien 265, NO-2383 Oslo
Tlf.: +47 67 12 80 00

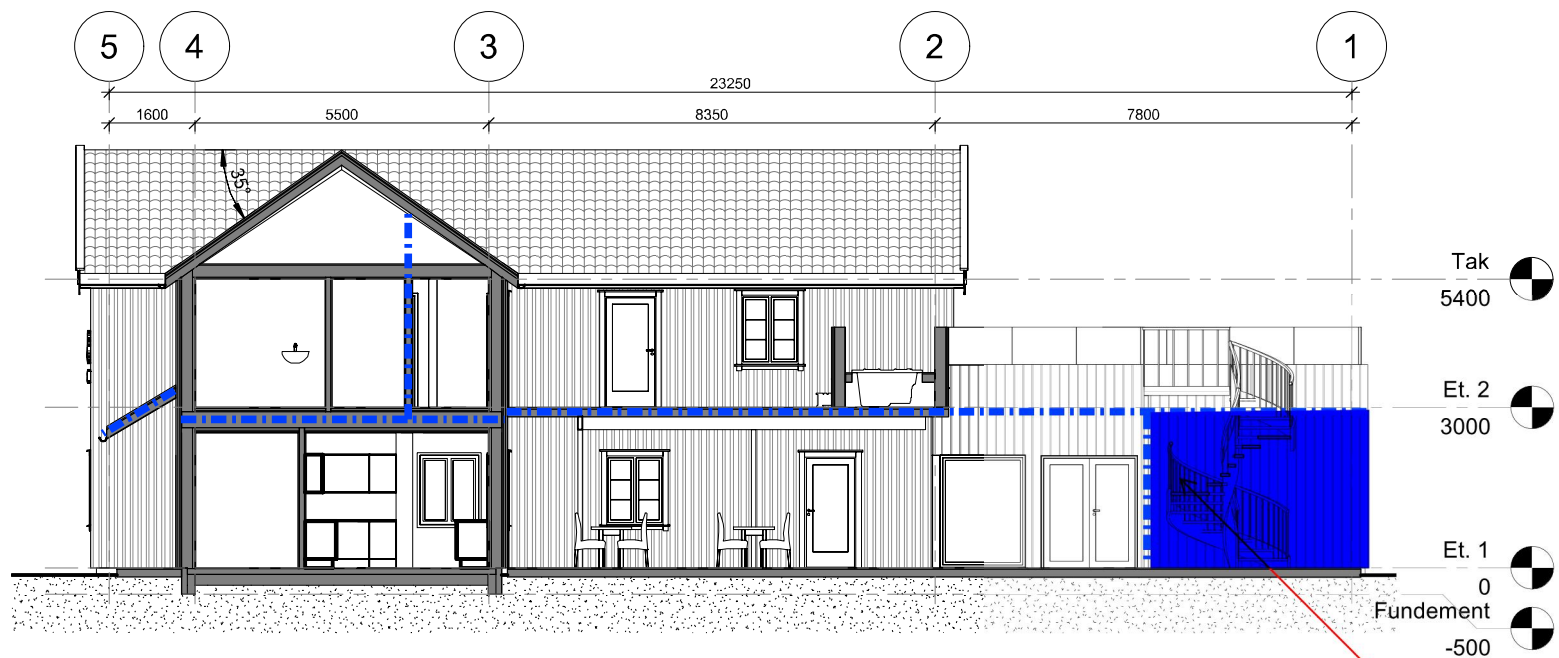

Snitt A-A
1 : 100

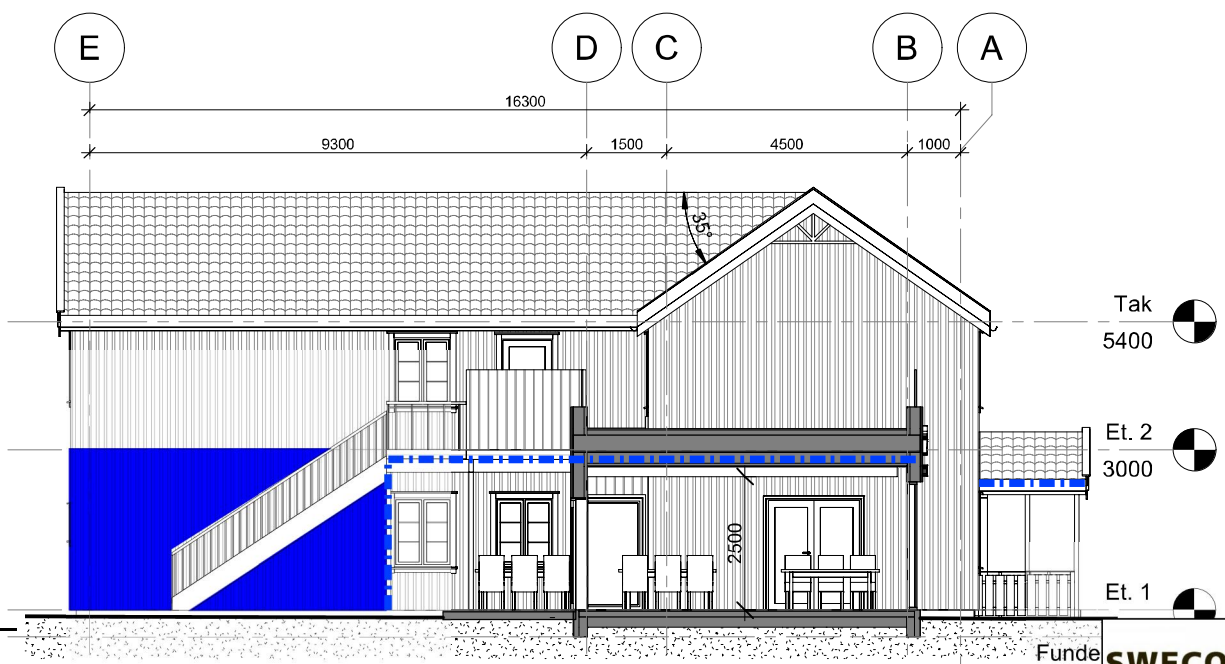

Snitt B-B
1 : 100

Tegnforklaring:



Brannskille EI 30 [B30]

Vegg med blå skravur skal ha brannmotstand EI30.

SWECO

Oppdragsnr.	10219944	Tegningsnr.	03	Utført	NOHETO
Oppdrag	Nordmeland Overnatting	Løpenr.	03	Kontroll	
Emne	Branntegning snitt	Rev.	00	Format	A4
Oppdragsleder	Tor-Erik Helgesen	Dato	26.10.2020	Malstokk	1:100

Sweco Norge AS
Drammensveien 260, NO-2025 Oslo
Tlf. +47 67 12 80 00