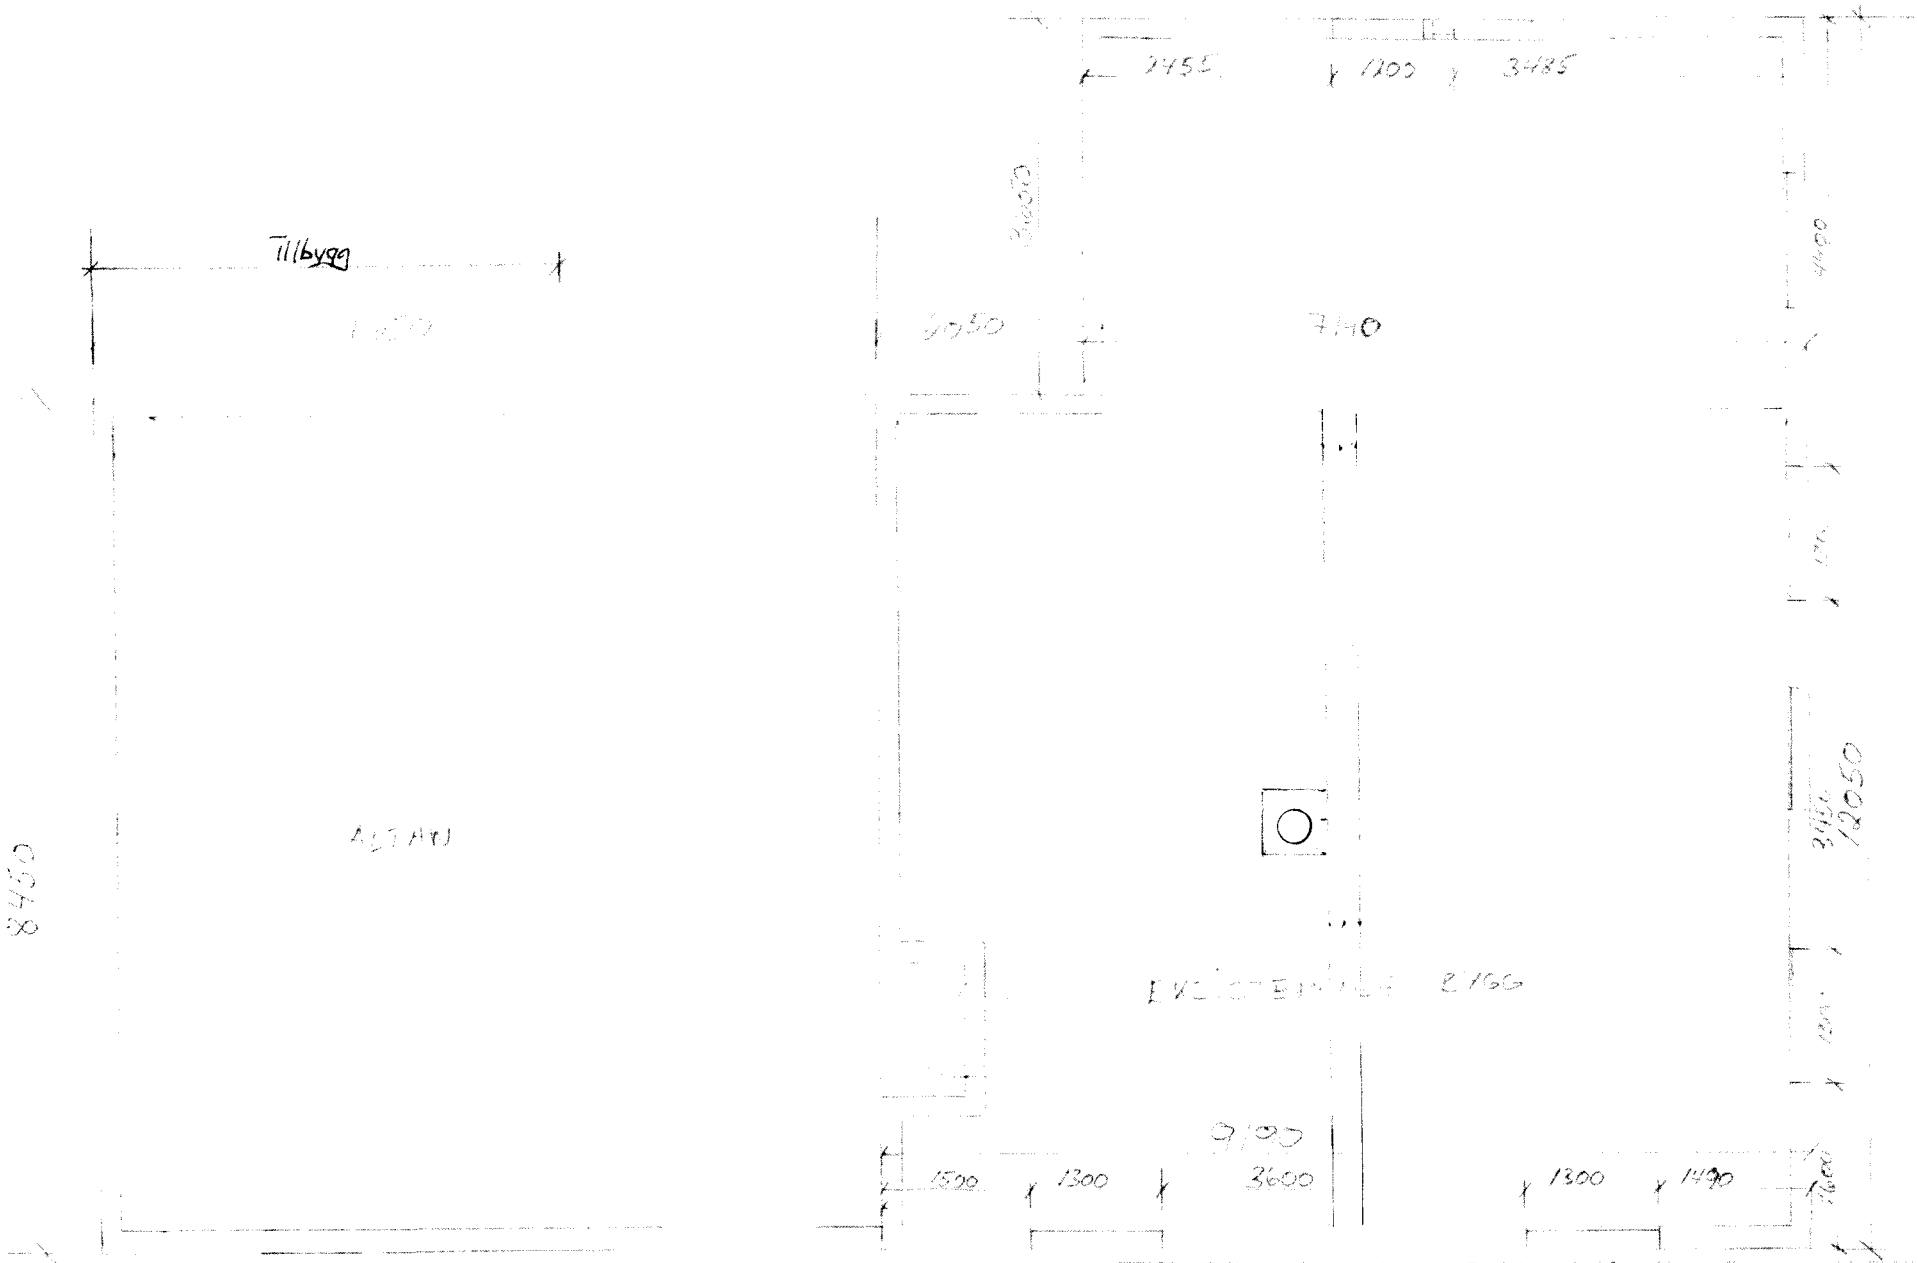

DATO	TEGNET AV	GODKJENT	MÅLESTOKK	
05.03.2019	VIDAR L		1:50	TEGNING NR. 4

PLAN EKSISTERENDE
ÅRVE MEIDEL BRATTGJERD

ERSTATNING FOR

ERSTATTET AV