


	SITUASJONSKART					
	Eiendom:	Gnr: 0	Bnr: 0	Fnr: 0		Snr: 0
		Adresse:				
		Hj.haver/Fester:				
INDRE FOSEN KOMMUNE	Dato: 4/11-2020 Sign: _____ Morten Aasheim				Målestokk 1:250	

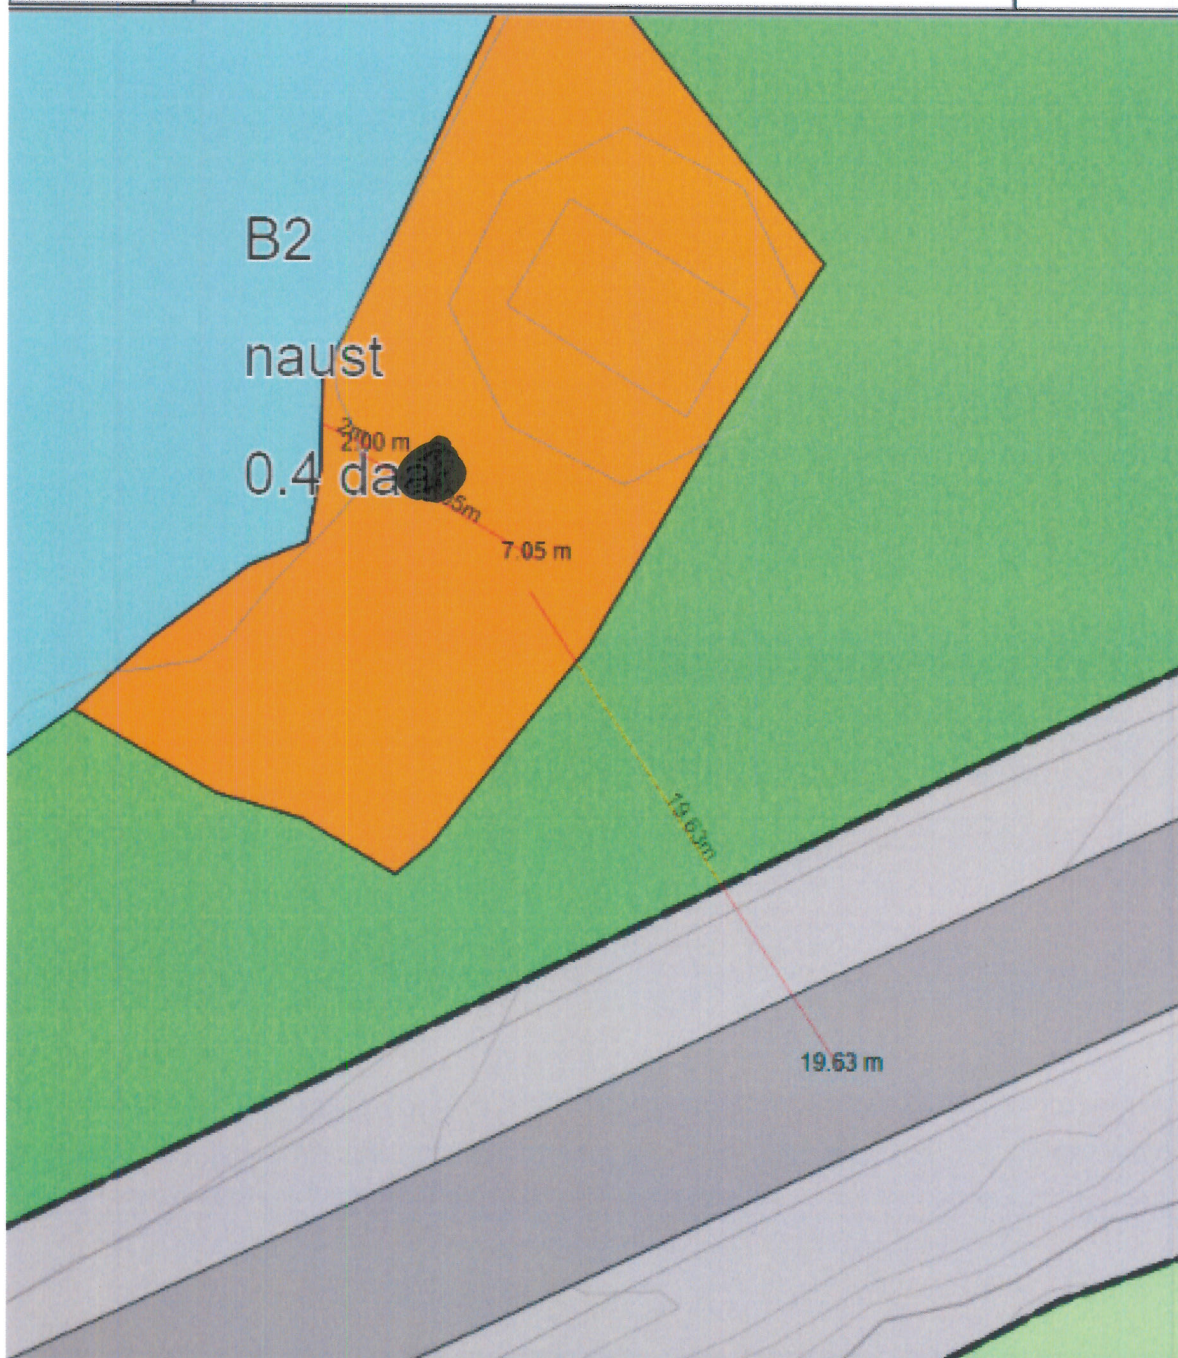

Det tas forbehold om at det kan forekomme feil på kartet, bl.a. gjelder dette eiendomsgrenser, ledninger/kabler, kummer m.m. som i forbindelse med prosjektering/anleggsarbeid må undersøkes nærmere.