



SITUASJONSKART


Eiendom:	Gnr:	Bnr:	Fnr:	Snr:
	undefined	undefined	undefined	undefined
	Adresse: undefined			
Hj.haver/Fester:	undefined			



**INDRE
FOSEN
KOMMUNE**

Dato: 5/1-2021 Sign: undefined

Målestokk
1:1000

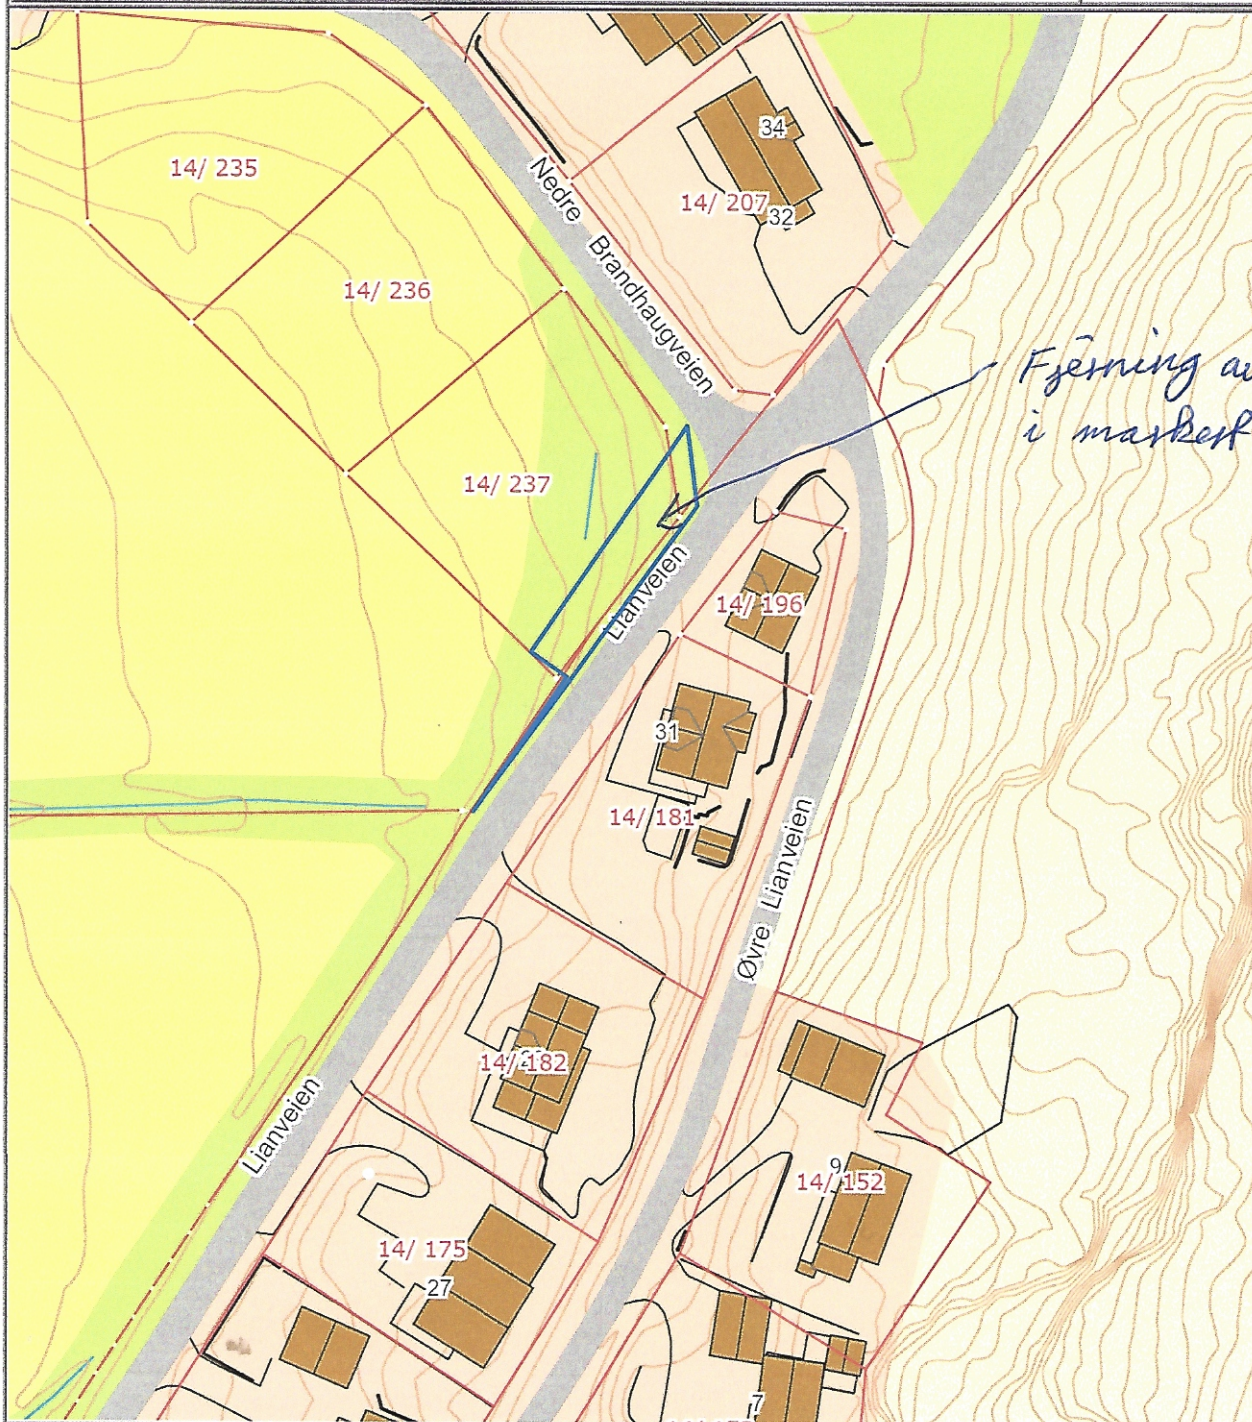

*Fjerning av kraft/trær
i markert område.*

Det tas forbehold om at det kan forekomme feil på kartet, bla. gjelder dette eiendomsgrenser, ledninger/kabler, kummer m.m. som i forbindelse med prosjektering/anleggsarbeid må undersøkes nærmere.