


VEDLEGG F1

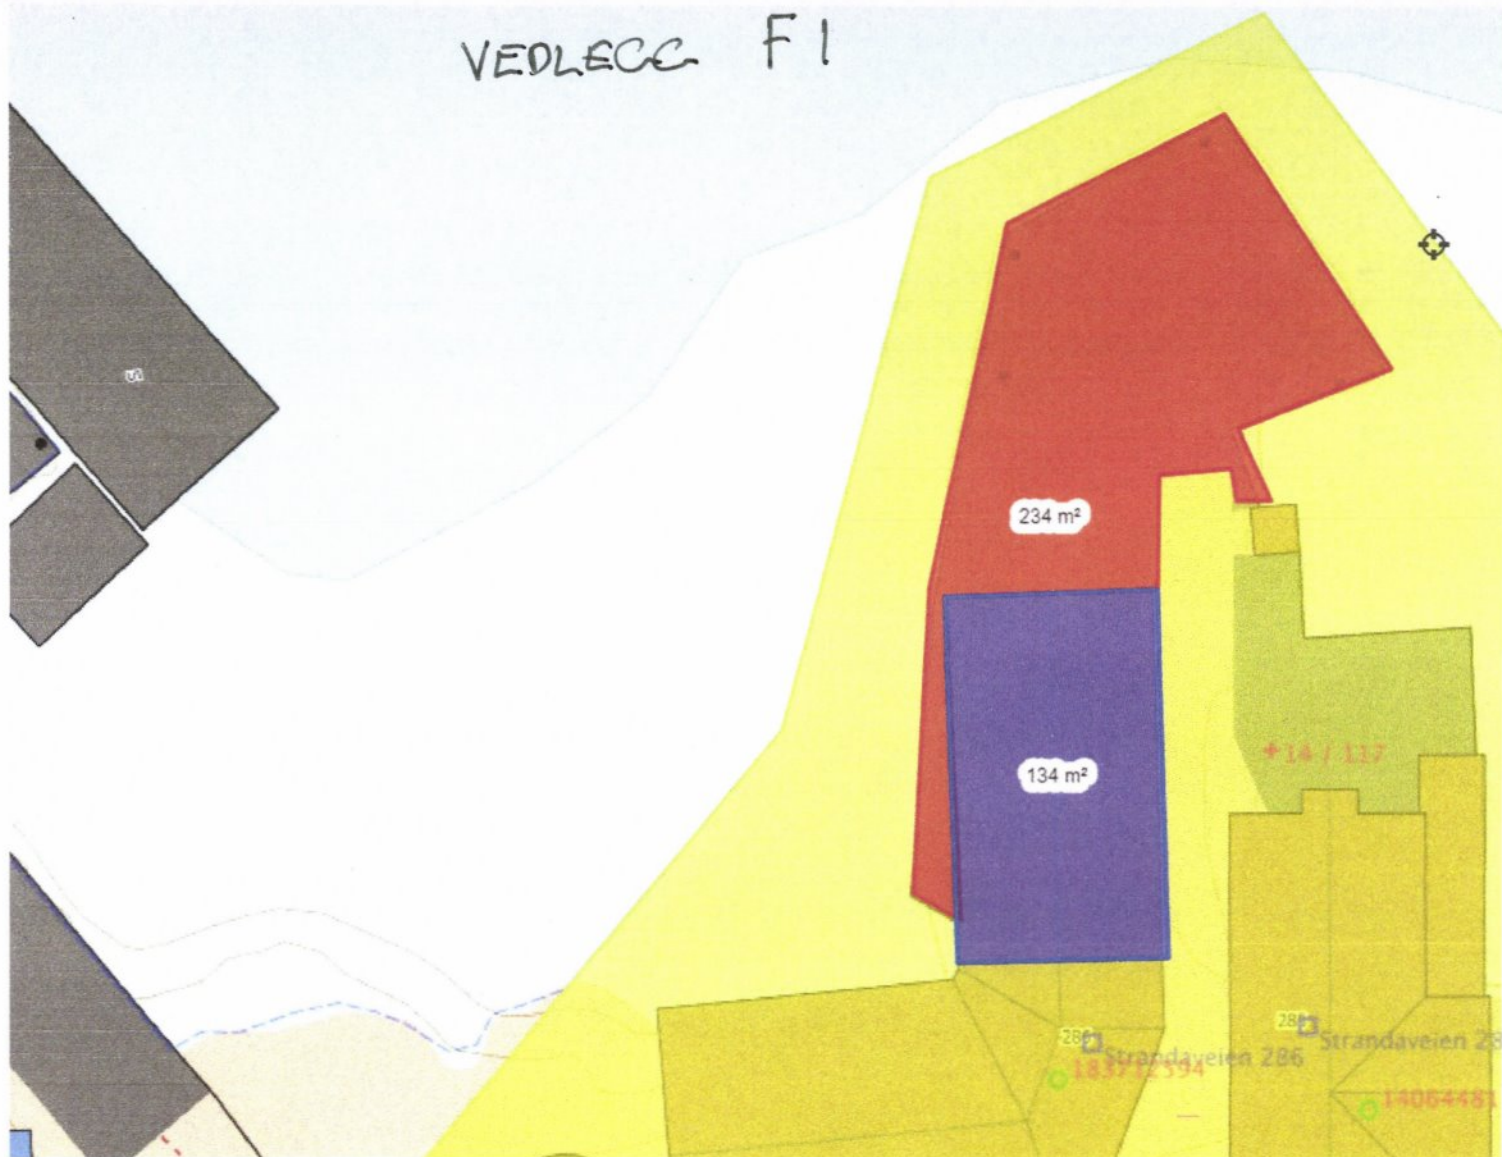

OMRÅDET SOM ER MARKERT BLÅTT VISER
DELER AV BYGG SOM SKAL RIVES.

OMRÅDET SOM ER MARKERT RØDT VISER
TREKKEI SOM SKAL RIVES.

10 m

EU89 UTM33 7141505N 2800740