


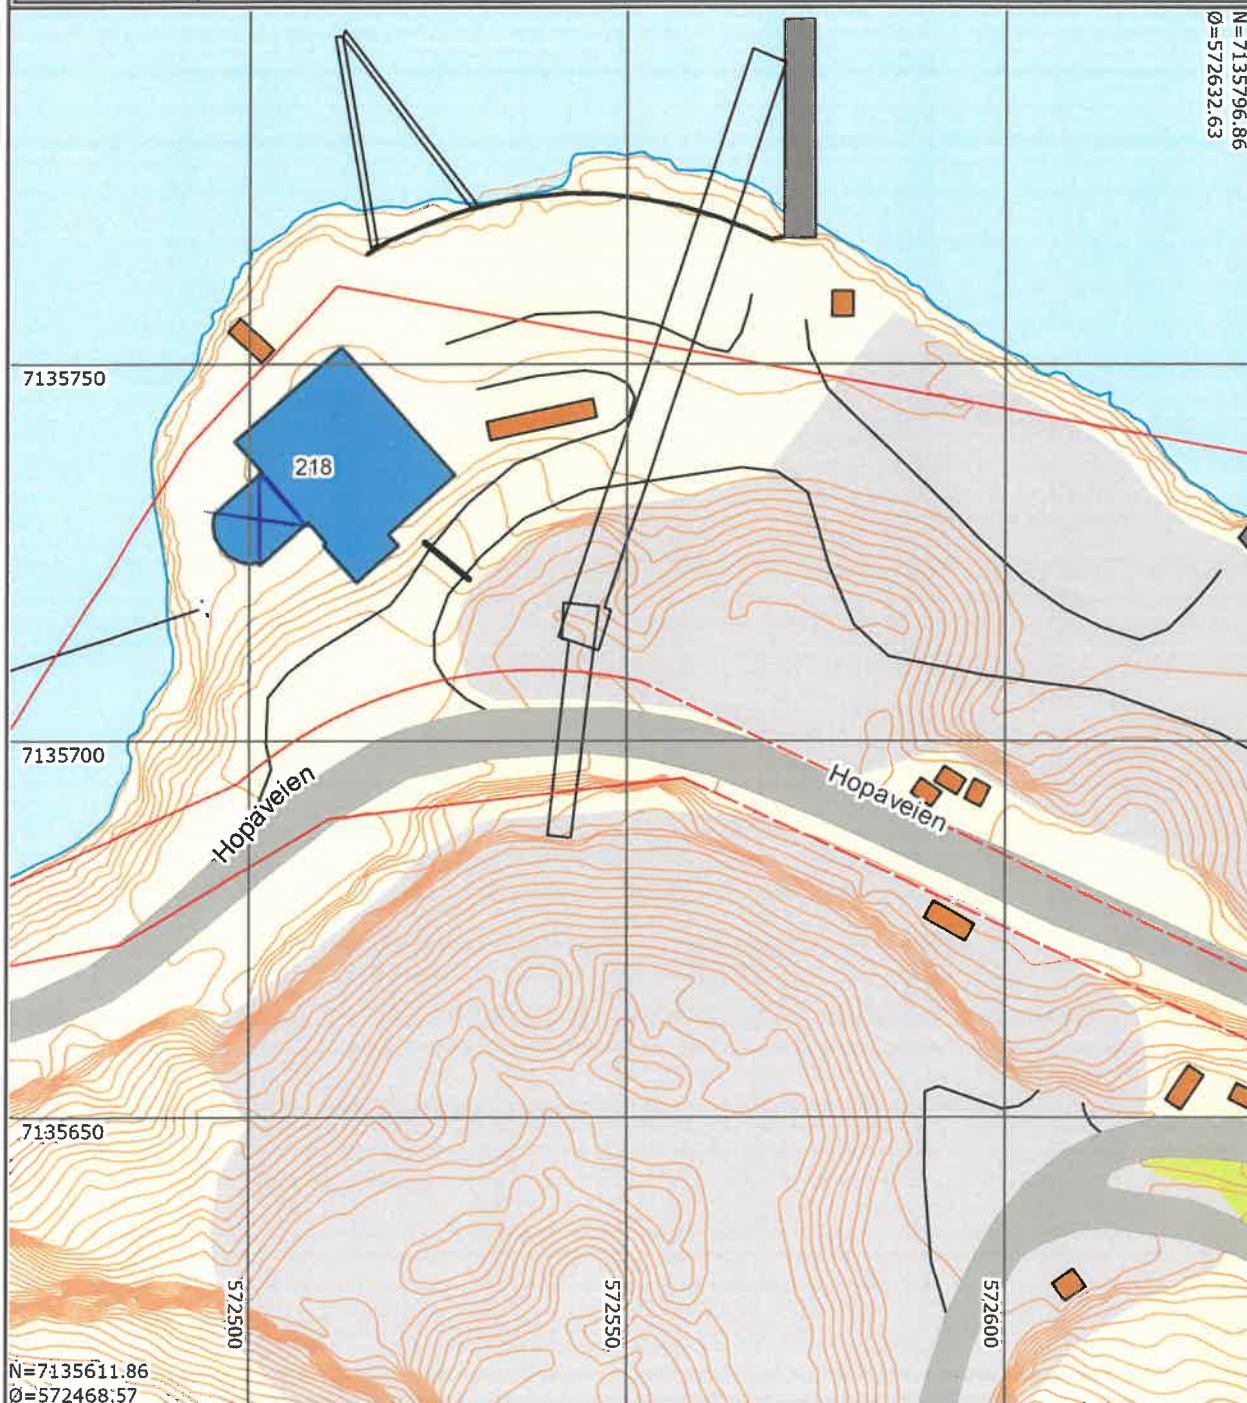

	SITUASJONSKART					
	Eiendom:	Gnr: 12	Bnr: 88	Fnr: 3		Snr: 0
		Adresse: Hopaveien 218, 7740 STEINSDALEN				
Hj.haver/Fester:						
OSEN KOMMUNE	Dato: 9/3-2021 Sign:				Målestokk 1:1000	



Det tas forbehold om at det kan forekomme feil på kartet, bla. gjelder dette eiendomsgrenser, ledninger/kabler, kummer m.m. som i forbindelse med prosjektering/anleggsarbeid må undersøkes nærmere.