





Snr: 0


Adresse: Hopaveien 218, 7740 STEINSDALEN

Hj.haver/Fester:

**OSEN
KOMMUNE**

Dato: 9/3-2021 Sign:

Målestokk
1:1000

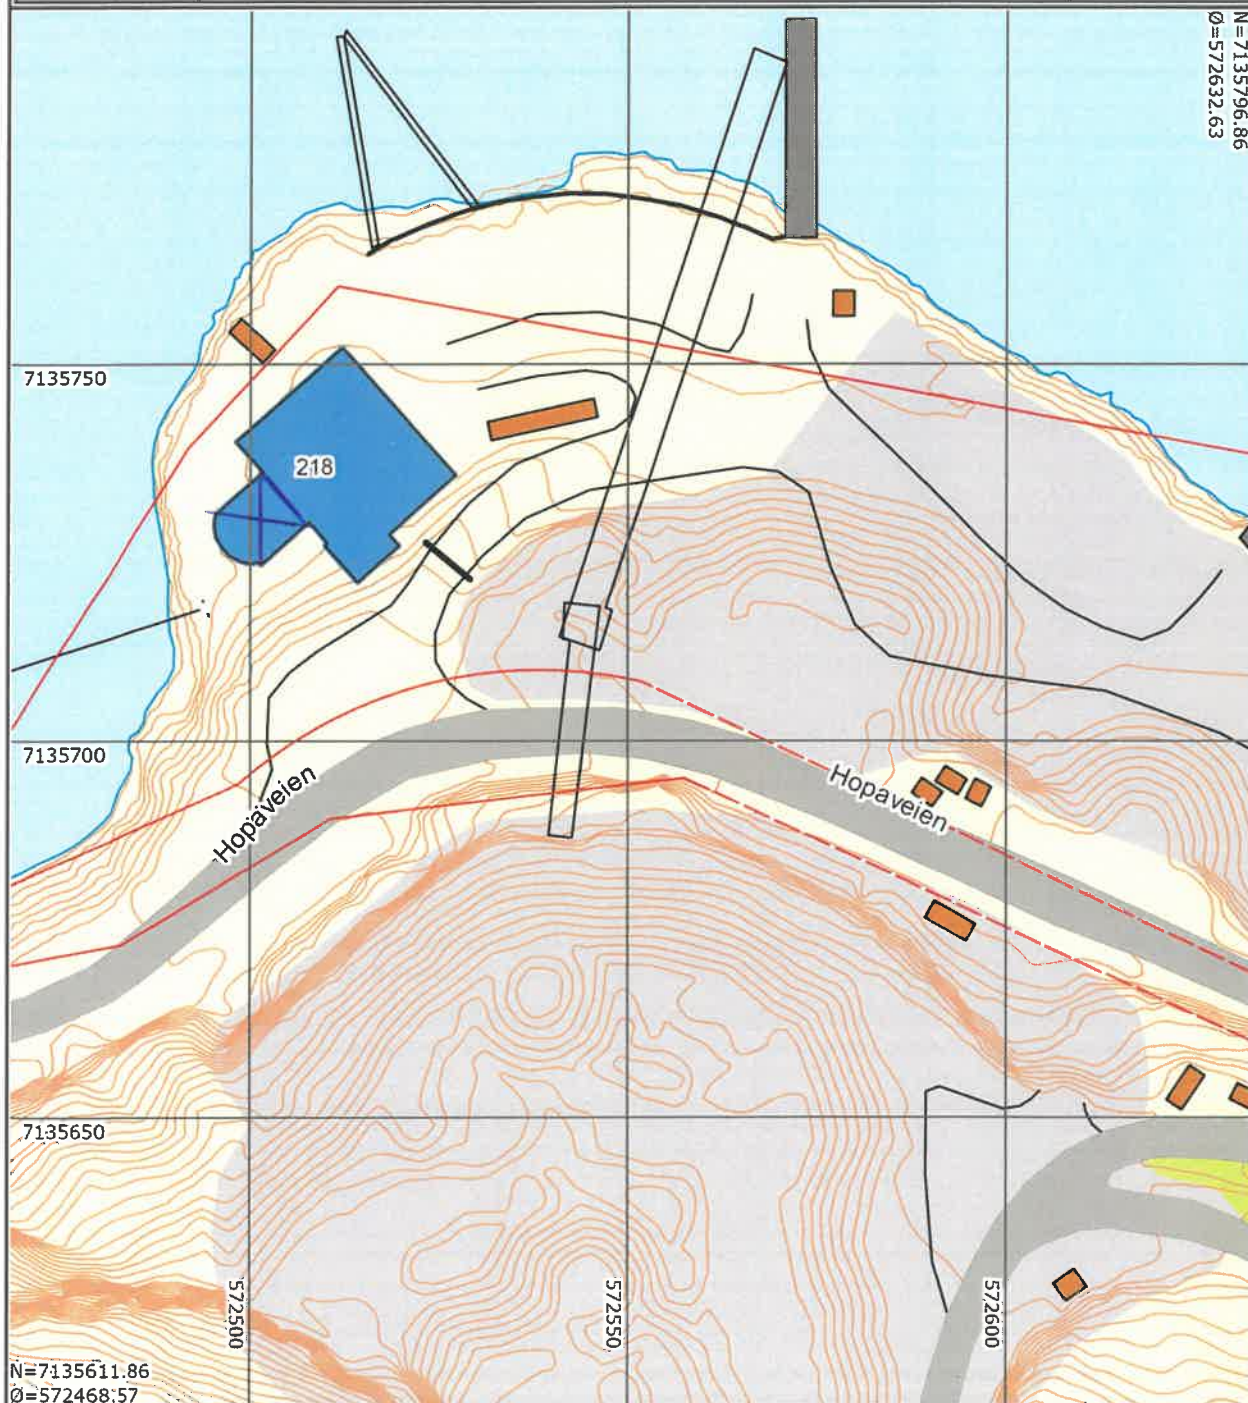

Det tas forbehold om at det kan forekomme feil på kartet, bl.a. gjelder dette eiendomsgrenser, ledninger/kabler, kummer m.m. som i forbindelse med prosjektering/anleggsarbeid må undersøkes nærmere.