

Osen kommune

Lengdeprofil

Dato: 10.3.2021

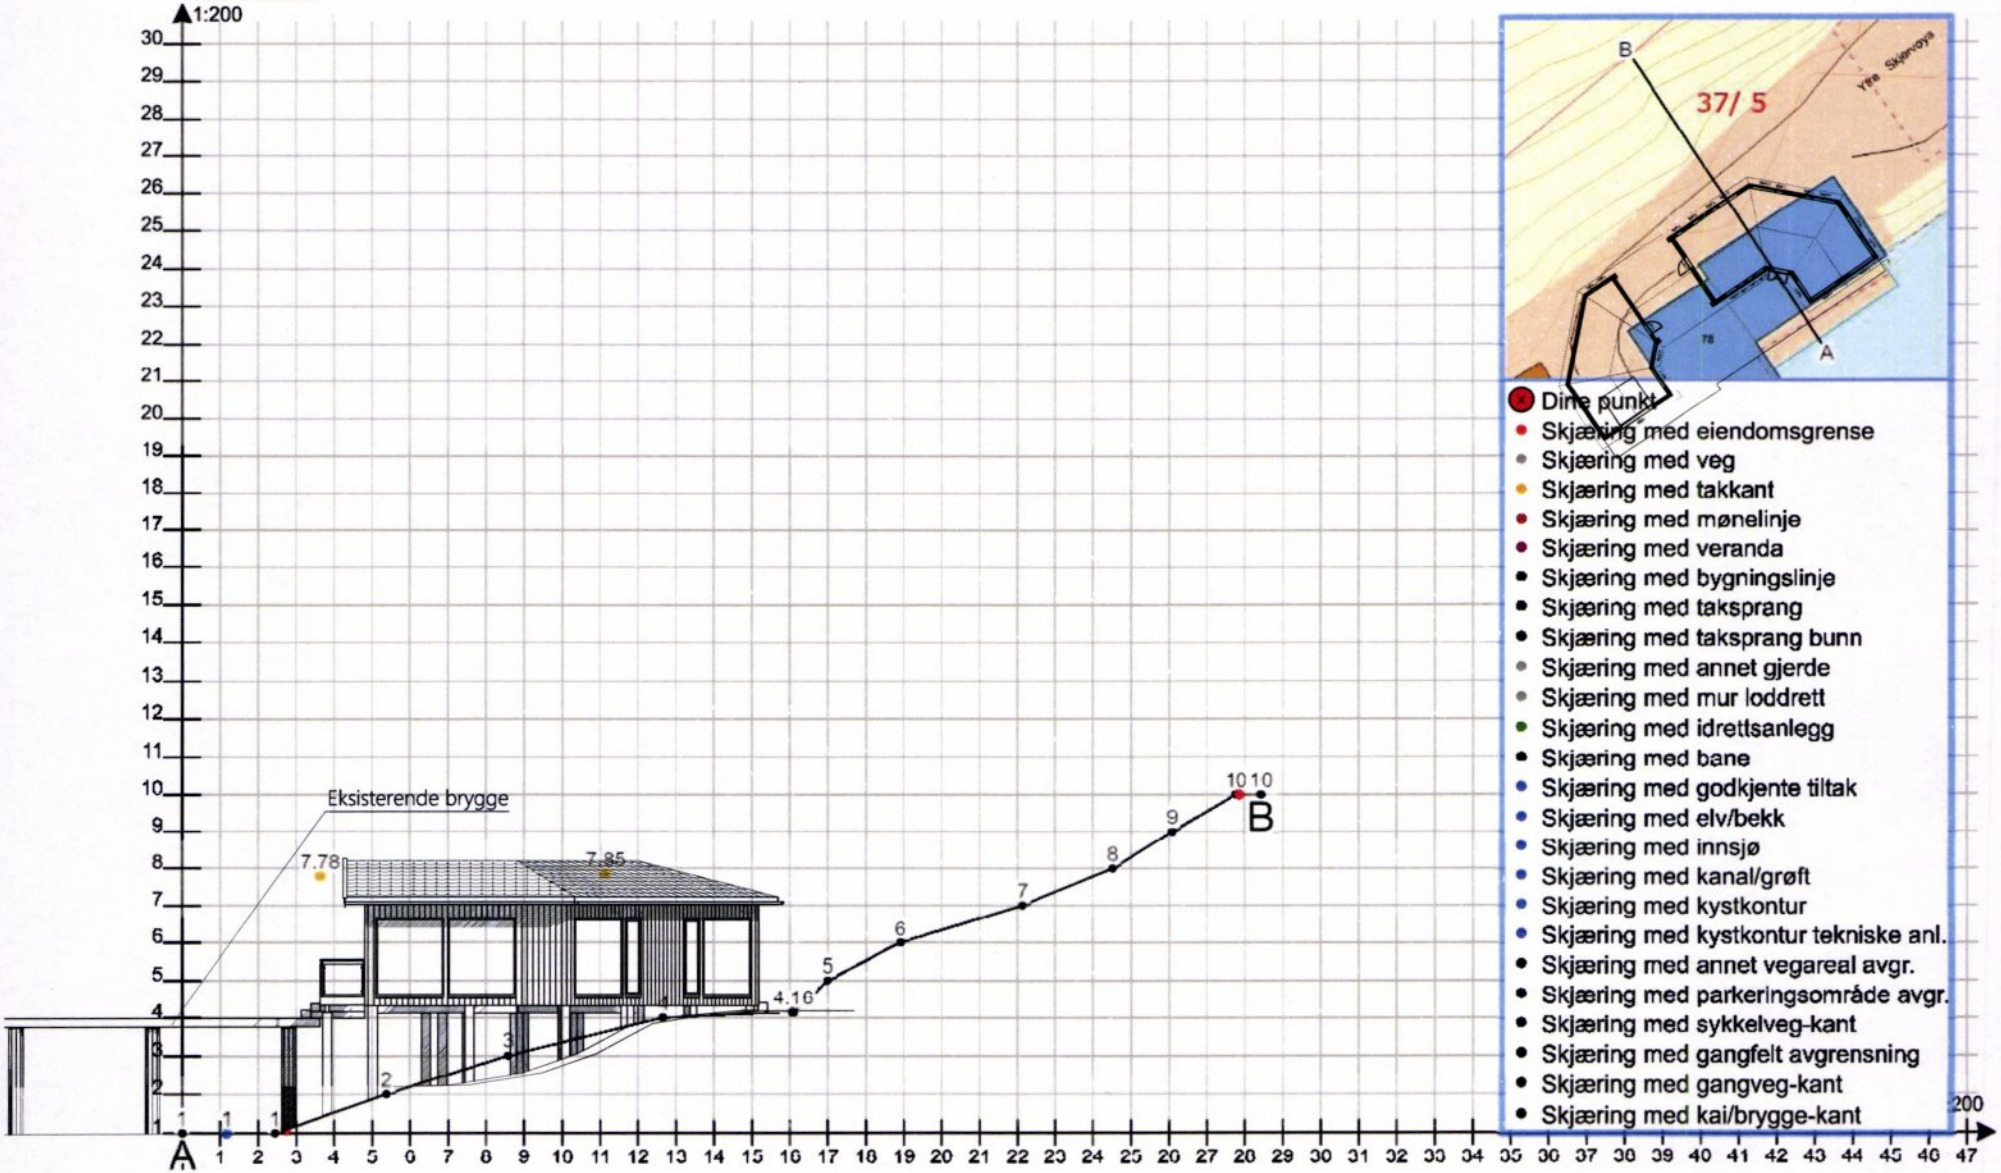


Vedlegg : E-1

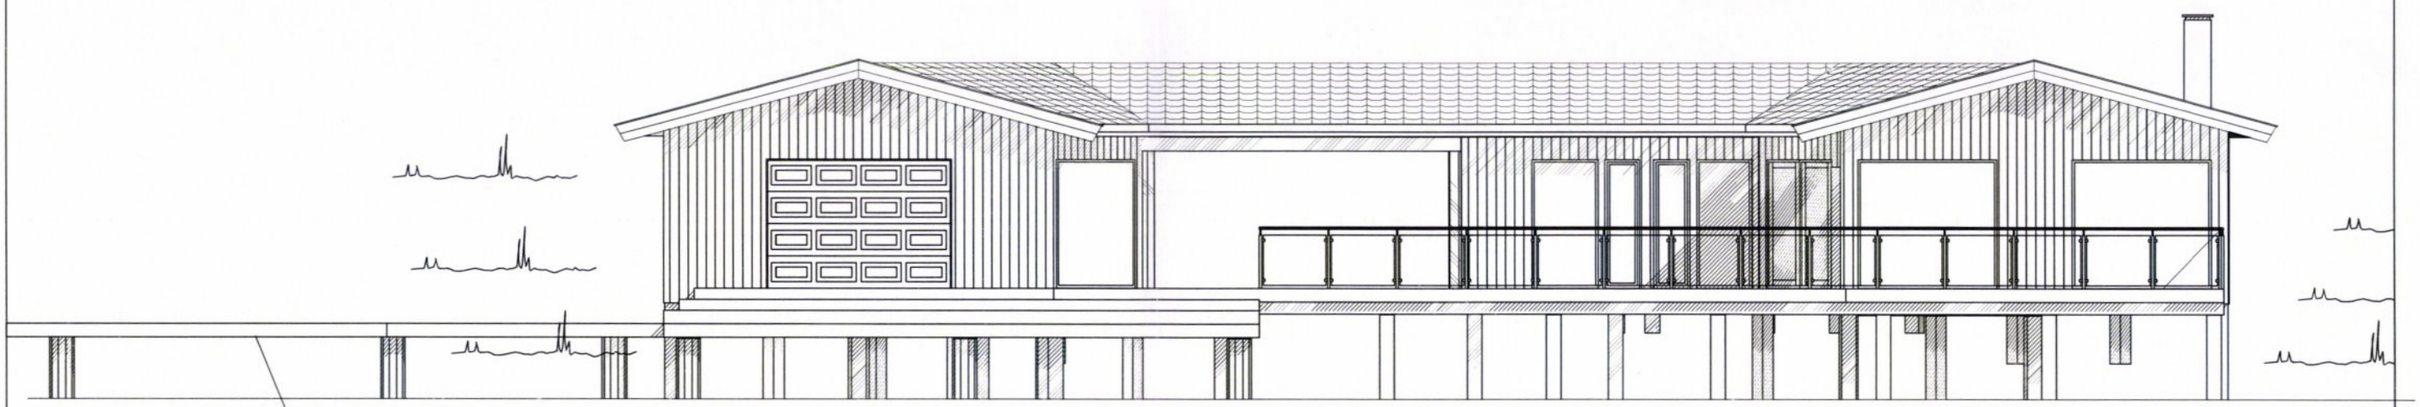

Fasade Nord

Eksisterende brygge

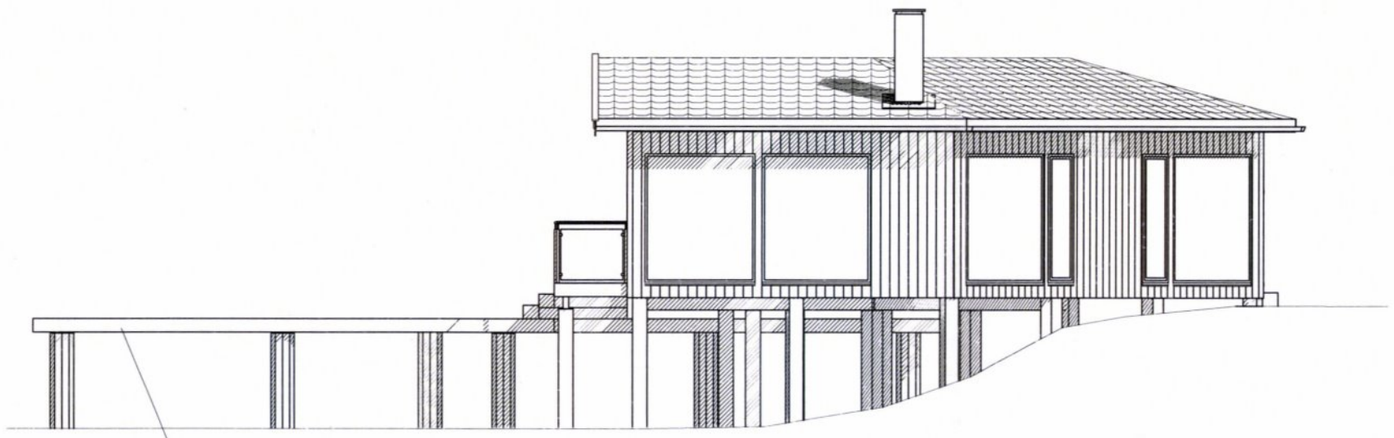

Eksisterende brygge

Fasade Øst

DATA DESIGN SYSTEM


Fosen-Hytta
Sjøvegen 10, 7170 Åfjord
www.fosen-hytta.no TLF: 932 86 740

© Tegningen er beskyttet i.h.t. lov om opphavsrett.


Tiltakshaver: Tone Sandseter
Byggeplass: Skjervøya
Kommune: Osen
Gnr: 37 Bnr: 5 Mål: 1 : 100
Fasade 1 og 2

Dato:
Tegn:
Prosjekt nr.:
Tegn.nr: 506
Ramstad Anders

Vedlegg: E-2

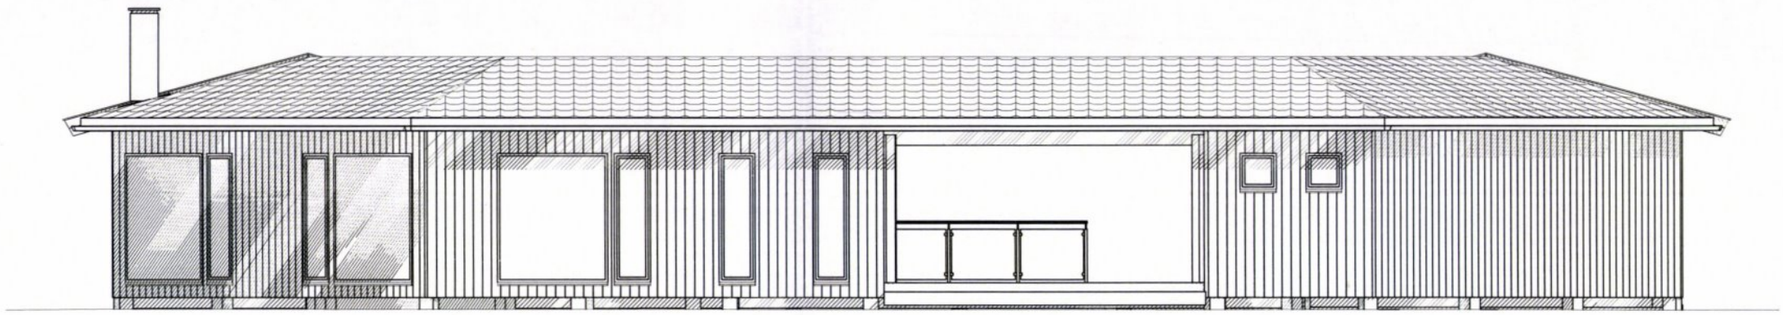

Fasade Sør

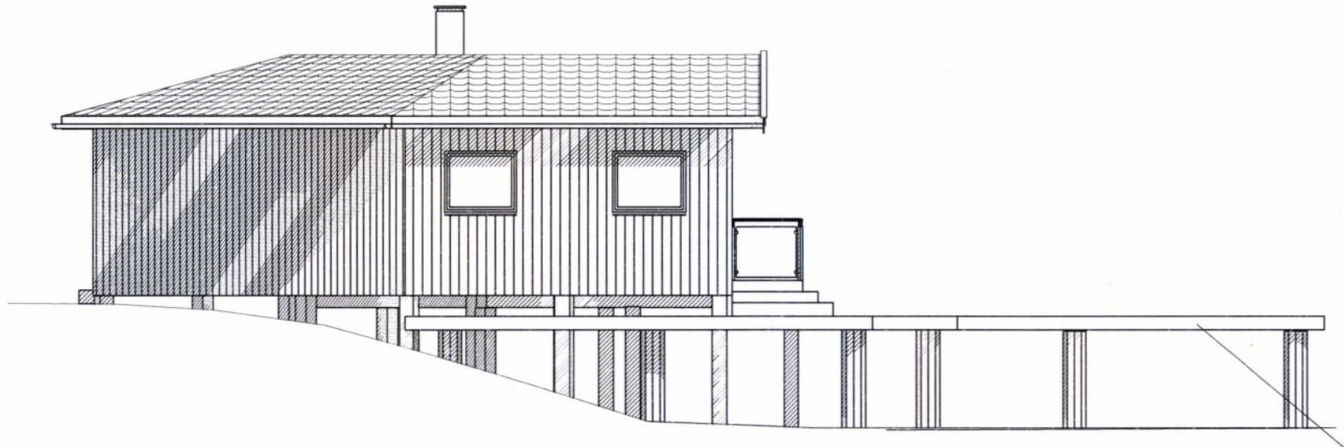

Fasade Vest

Eksisterende brygge

DATA DESIGN SYSTEM


Fosen-Hytta
Sjøvegen 10, 7170 Åfjord
www.fosen-hytta.no TLF: 932 86 740

© Tegningen er beskyttet i.h.t. lov om opphavsrett.


Tiltakshaver: Tone Sandseter
Byggeplass: Skjervøya
Kommune: Osen
Gnr: 37 Bnr: 5 Mål: 1 : 100
Fasade 3 og 4

Dato:
Tegn: Ramstad Anders
Prosjekt nr.:
Tegn.nr: 507

Vedlegg : E-3

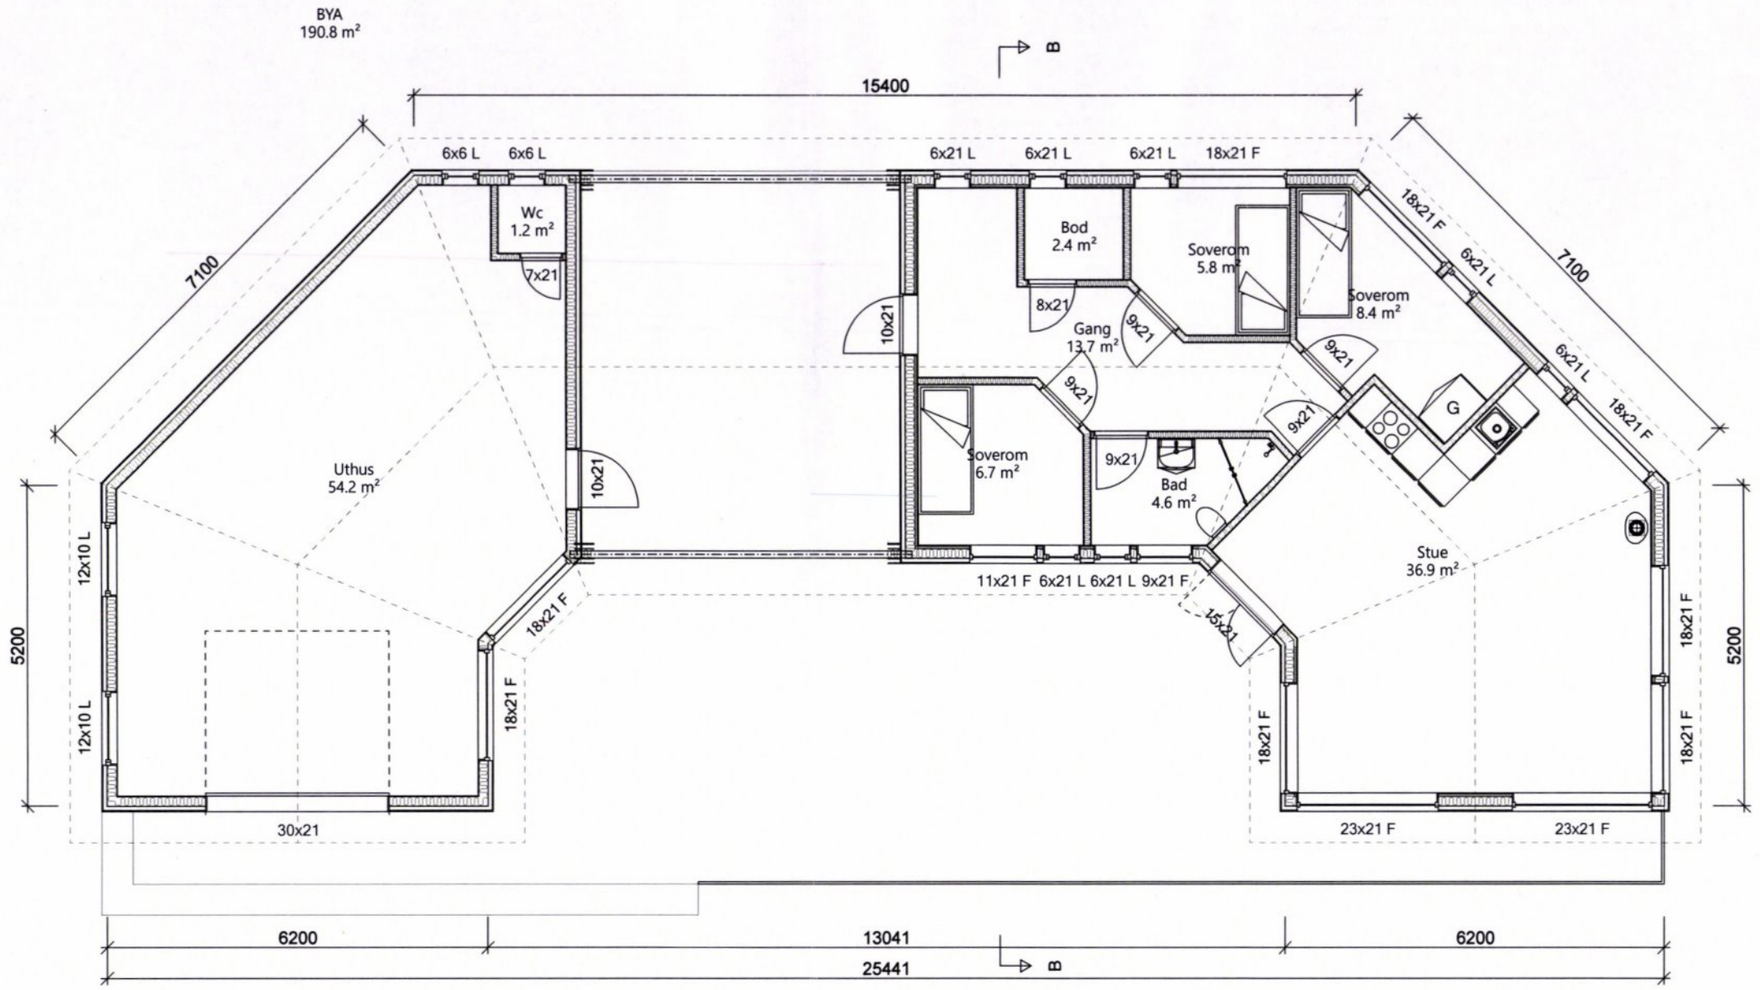

BRA uthus
55.6 m²
BRA hytte
81.7 m²
BYA
275.8 m²

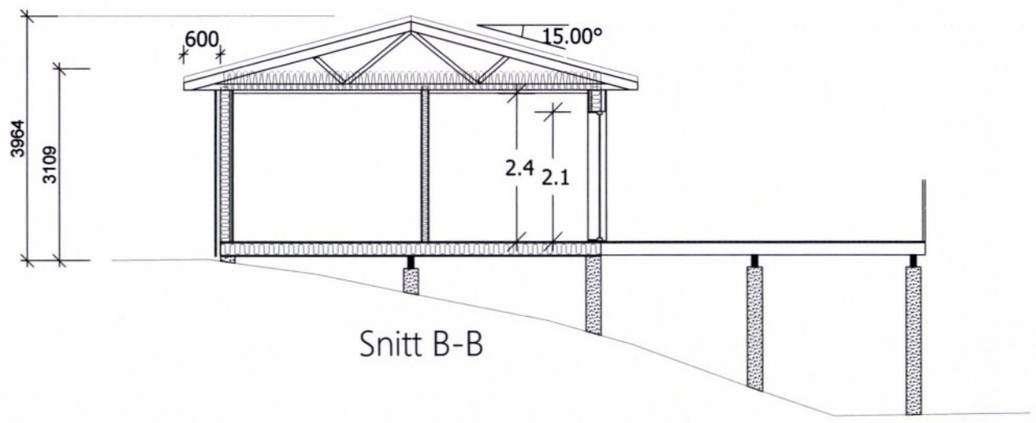

Snitt B-B

DATA DESIGN SYSTEM

Fosen-Hytta
Sjøvegen 10, 7170 Åfjord
www.fosen-hytta.no TLF: 932 86 740

© Tegningen er beskyttet i.h.t. lov om opphavsrett.

Tiltakshaver: Tone Sandseter
Byggeplass: Skjervøya
Kommune: Osen
Gnr: 37 Bnr: 5 Mål: 1 : 100
Plan og snitt

Dato: 09.03.2021
Tegn: KM
Prosjekt nr.:
Tegn.nr: 502
Ramstad Anders