



«MOTTAKERNAVN»

«ADRESSE»

«POSTNR» «POSTSTED»

Deres ref.
«REF»

Vår ref.
1562/2020/T78/4RBR

Dato
24.04.2020

TILBUDSÅPNING GRAVING TIL EL-LADEPUNKTER - TILDELING AV JOBB.

Vi har gjennomgått tilbudene som er mottatt i forbindelse med graving og legging av kabel til el-ladepunkter i Osen kommune.

Kommunen mottok i alt 2 tilbud på prosjektet, og har til hensikt å inngå kontrakt med Roan Maskin AS som ga inn det beste tilbudet.

Vektingen som er gjennomført vedlegges.

Med hilsen

Odd-Robert Solvåg
Sektorleder

Ronald Bratberg
Avdelingsingeniør

Dokumentet er elektronisk godkjent og har derfor ingen signatur.

Vedlegg
1 Vekting

*Fantastiske
Fosen*

Postadresse Rådhusveien 13
7740 Steinsdalen
Besøksadresse Kommunehuset

Telefon 72 57 82 00
E-post postmottak@osen.kommune.no
Org.nr. 944 350 675

Graving og legging av kabel til el-ladepunkt

Kommentarer:					
Timeprisen / mengdepris					
	Timepris/mengdepris	Poeng			poeng samlet
Egil Aune Entreprenør AS	213 125,00	9,52			9,52
Roan Maskin AS	203 360,00	10,00			10,00
Laveste timepris/mengdepris.					
Beskrivelse av gjennomføring / oppgaveforståelse av oppdraget					
	Løsning av oppgaven	poeng	Korrigert etter 60% delvektning	Framdrift, ressurser og kapasitet	Korrigert etter 40% delvektning poeng samlet
Egil Aune Entreprenør AS	x		0	0 x	0
Roan Maskin AS	x		0	0 x	0
Kompetanse					
	Erfaringer nøkkelpersonell har fra tidligere oppdragsgivere	Poeng			Poeng samlet
Egil Aune Entreprenør AS	x		10		10
Roan Maskin AS	x		10		10
Kompetansen som tilbys til oppdraget, er av erfaring på et godt nivå og er samtidig dokumentert.					
Kompetansen som tilbys til oppdraget, er av erfaring på et godt nivå og er samtidig dokumentert.					
Samlet vektning for konkurransen					
	Timepris / mengdepris etter vektning	Korrigert etter 70 % vektning	Beskrivelse av gjennomføring / oppgaveforståelse av oppdraget	Korrigert etter 15 % vektning	Korrigert etter 15 % vektning
Egil Aune Entreprenør AS	9,52	6,66	0,00	0,00	10
Roan Maskin AS	10,00	7,00	0,00	0,00	10
Sum vektning					8,16
Oppsumert er det her levert det beste tilbudet, med utgangspunkt i hva som vektes i konkurransen.					8,50

Oppgradering av kommunal vei i Hopen

Timeprisen / mengdepris						Kommentarer:
	Timepris/mengdepris	Poeng			poeng samlet	
Stein Maskin AS		10,00			10,00	Poeng er beregnet med en lineær modell: poeng = maxpoeng * (1-((pris - lavestepreis) / laveste pris))
Egil Aune Entreprenør AS		7,69			7,69	Laveste timepris/mengdepris.
Roan Maskin AS		5,79			5,79	
Beskrivelse av gjennomføring / oppgaveforståelse av oppdraget						Har levert tilbud med beste dokumenterte framdrift og med tilfredstillende resurser/kapasitet.
	Løsning av oppgaven	poeng	Korrigert etter 60% delvektning	Framdrift, ressurser og kapasitet	poeng	
Stein Maskin AS	x	10	6 x	8	3,2	9,2
Egil Aune Entreprenør AS	x	10	6 x	7	2,8	8,8
Roan Maskin AS	x	10	6 x	7	2,8	8,8
Kompetanse						Kompetansen som tilbys til oppdraget, er av erfaring på et godt nivå og er samtidig dokumentert.
	Erfaringer nøkkelpersonell har fra tidligere oppdragsgivere	Poeng			Poeng samlet	
Stein Maskin AS	x	7			7	Kompetansen som tilbys til oppdraget, er av erfaring på et godt nivå og er samtidig dokumentert.
Egil Aune Entreprenør AS	x	10			10	Kompetansen som tilbys til oppdraget, er av erfaring på et godt nivå og er samtidig dokumentert.
Roan Maskin AS	x	10			10	
Samlet vektning for konkurransen						Oppsummert er det her levert det beste tilbudet, med utgangspunkt i hva som vektet i konkurransen.
Timepris / mengdepris etter vektning	Korrigert etter 70 % vektning	Beskrivelse av gjennomføring / oppgaveforståelse av oppdraget	Korrigert etter 15 % vektning	Kompetanse	Korrigert etter 15 % vektning	
Stein Maskin AS	10,00	7,00	9,20	1,38	7	1,05
Egil Aune Entreprenør AS	7,69	5,38	8,80	1,32	10	1,50
Roan Maskin AS	5,79	4,06	8,80	1,32	10	1,50
						9,43
						8,20
						6,88

Fra: Bratberg Ronald (Ronald.Bratberg@osen.kommune.no)

Sendt: 18.03.2020 12:31:04

Til: EGIL AUNE ENTREPRENØR AS; ROAN MASKIN AS; STEIN MASKIN AS

Kopi:

Emne: 5020 - Forespørsel om pristilbud på gravearbeider vedr. El- ladepunkt, Osen kommune.

Vedlegg: Konkurransesgrunnlag.PDF;Kart 1, 2 og 3.PDF;Prisskjema.PDF

Hei.

Vedlagt oversendes forespørsel om pristilbud på gravejobb vedr. etablering av ladepunkter i Osen kommune.

Med vennlig hilsen

Ronald Bratberg

Avdelingsingeniør

Utvikling og miljø - 909 35 087

ronald.bratberg@osen.kommune.no

Rådhusveien 13, 7740 STEINSDALEN

Roan Maskin AS

roanmask@online.no

Egil Aune Entreprenør AS

eg-aune@online.no

Stein Maskin AS

stig_joar86@hotmail.com

EL-LADEPUNKT, OSEN KOMMUNE – FORESPØRSEL OM PRISTILBUD PÅ GRAVING OG LEGGING AV KABEL ETC.

Osen kommune har planer om etablering av el-ladepunkter i Osen i løpet av 2020. I den forbindelse ønsker kommunen å innhente tilbud på utførelsen av gravejobben.

(konkurransen sendes ut til 3 firmaer, grunnet at konkurransen er under terskelverdi for åpen tilbudskonkurranse «FOA § 8-3»)

1. Generell orientering om planlagte arbeider



Osen kommune har planer om etablering av el-ladepunkter på 3 ulike steder i kommunen.

Disse er ved:

1. Strand skole
2. Auto'n
3. Osen kommunehus

2. Kort oversikt over hva arbeidet består i

Det henvises til vedlagte kartutsnitt nr. 1, 2 og 3 i målestokk 1:500 og 1:1000.

Jobben består av;

1. Strand skole; Her skal det graves fra nettstasjon, legges strømkabel og graves igjen, i alt ca. 20 m.
2. Osen kommunehus; Her skal det graves fra nettstasjon, legges kabel, fiberrør og graves igjen, i alt ca. 135 m. I tillegg skal det leveres og presses 2 stk. 110 mm gjennom FV 715 samt leveres og settes ned en fiberkum. Det ene røret skal benyttes til strømkabel og fiberrør mens det andre skal terses i begge ender og fungere som reserve til evt. senere anledning.
Fiberrør skal legges fra nettstasjon og inn i fiberkum på øst side av FV 715.
3. Auto'n; Her skal det graves fra nettstasjon, legges strømkabel og graves igjen, i alt ca. 35 m.

Generelt:

Rigg og drift tas inn i prisen på hvert enkelt prosjekt.

Entreprenør må sørge for kabelpåvisning og godkjent skiltplan før graving igangsettes ved alle 3 steder. TrønderEnergi Nett AS har søkt godkjenning for kryssing av FV 715 (prosjekt 2).

Alle kabler, begge endepunkter på 110 mm rør samt fiberkum skal måles inn og leveres som sosi-fil, umiddelbart etter at anlegget er slutført.

3. Prosess og framdrift

Kommunen ønsker at planlagte arbeider skal gjennomføres i løpet av våren, og sluttdato for prosjektet er satt til 1. juli 2020.

4. Kvalifikasjonskrav

Obligatoriske og ufravigelige krav

Krav	Dokumentasjonskrav
Leverandøren skal ha ordnede forhold mht. skatteinnbetaling og merverdiinnbetaling.	• Skatteattest ikke eldre enn 6 måneder • Merverdiavgiftsattest ikke eldre enn 6 måneder • Utenlandske leverandører skal fremlegge attester fra tilsvarende myndigheter som de norske.
Leverandøren skal ha et fungerende HMS- system.	HMS-egenerklæring (Se bilag 4 til konkurransegrunnlaget).

Leverandørens organisatoriske og juridiske stilling

Krav	Dokumentasjonskrav
Leverandøren skal være et lovlig etablert foretak	• Norske selskap: Firmaattest • Utenlandske selskaper: Godtgjørelse på at selskapet er registrert i bransjeregister eller foretaksregister som forskrevet i lovgivningen i det land hvor leverandøren er etablert.

Leverandørens økonomiske og finansielle stilling

Krav	Dokumentasjonskrav
Leverandøren skal ha økonomisk kapasitet til å gjennomføre oppdraget	Siste årsregnskap inkl. styrets årsberetning og revisjonserklæring

Dersom leverandøren av gyldige grunner ikke kan fremlegge den dokumentasjon oppdragsgiver har anmodet om, kan han godtgjøre sin økonomiske og finansielle stilling med ethvert annet dokument som oppdragsgiver kan akseptere.

Leverandørens tekniske og faglige kvalifikasjoner

Krav	Dokumentasjonskrav
Leverandøren skal ha erfaring fra minimum to tilsvarende oppdrag.	Leverandøren skal vedlegge en referanseliste over de viktigste leveransene de siste 3 år. Herunder opplysninger om verdi, tidspunkt og mottaker (navn, telefon og e-post). Referanser vil kun bli kontaktet ved behov.
Det kreves et godt og velfungerende kvalitetssikringssystem for ytelsene som skal leveres.	Redegjørelse vedrørende leverandørens kvalitetssikringssystem/- styringssystem.

5. Konkurrans instruks og tildelingskriterier

Skjema pristilbud, bilag 4 skal fylles ut i sin helhet og timepriser på maskiner og mannskap skal oppgis for evt. tillegg.

Oppdragsgiver kan avlyse konkurransen eller forkaste samtlige tilbud dersom det foreligger saklig grunn, herunder om tilbudet er over budsjettrammen.

Tildeling av tilbudet vil være basert på følgende kriterier:

		Vekting %
◆	I Timeprisen og oppmøtepris. • Total pris på prosjektet	Samlet vekting kriterium I: 70
◆	II Beskrivelse av gjennomføring/oppgaveforståelse av oppdraget (A) Løsning av oppgave (60 %): Her vil oppdragsgiver vurdere: Innhold og struktur, forståelse av oppdraget, kreativitet i metodikk, løsningsvalg og angrepspunkter (B) Framdrift, ressurser og kapasitet (40 %): Her vil oppdragsgiver vurdere: Planlagt ressursbruk på viktige aktiviteter, nøkkelpersoner samt tidsbruken til andre og kapasitet i oppdraget, framdriftsplan, realisme i aktiviteter og milepæler	Samlet vekting kriterium II: 15
◆	III Totalkompetanse Erfaringer nøkkelpersonell har fra tidligere oppdragsgivere: Her blir det vurdert hvilken kvalitet som kan forventes basert på evalueringer av tidligere utførte oppdrag fra de tilbudte personene.	Samlet vekting kriterium III: 15

5. Avslutning

Vi håper deres firma finner det interessant å gi inn tilbud på gravearbeider i forbindelse med etablering av el-ladepunkter i Osen kommune.

Frist for levering av tilbud til Osen kommune er satt til den **15. april 2020 kl. 12:00.**

Tilbudet skal leveres pr. epost til postmottak@osen.kommune.no


og merkes «Anbud El-ladepunkter i Osen kommune»


Osen kommune, 18. mars 2020


Med vennlig hilsen

Odd-Robert Solvåg

Ronald Bratberg

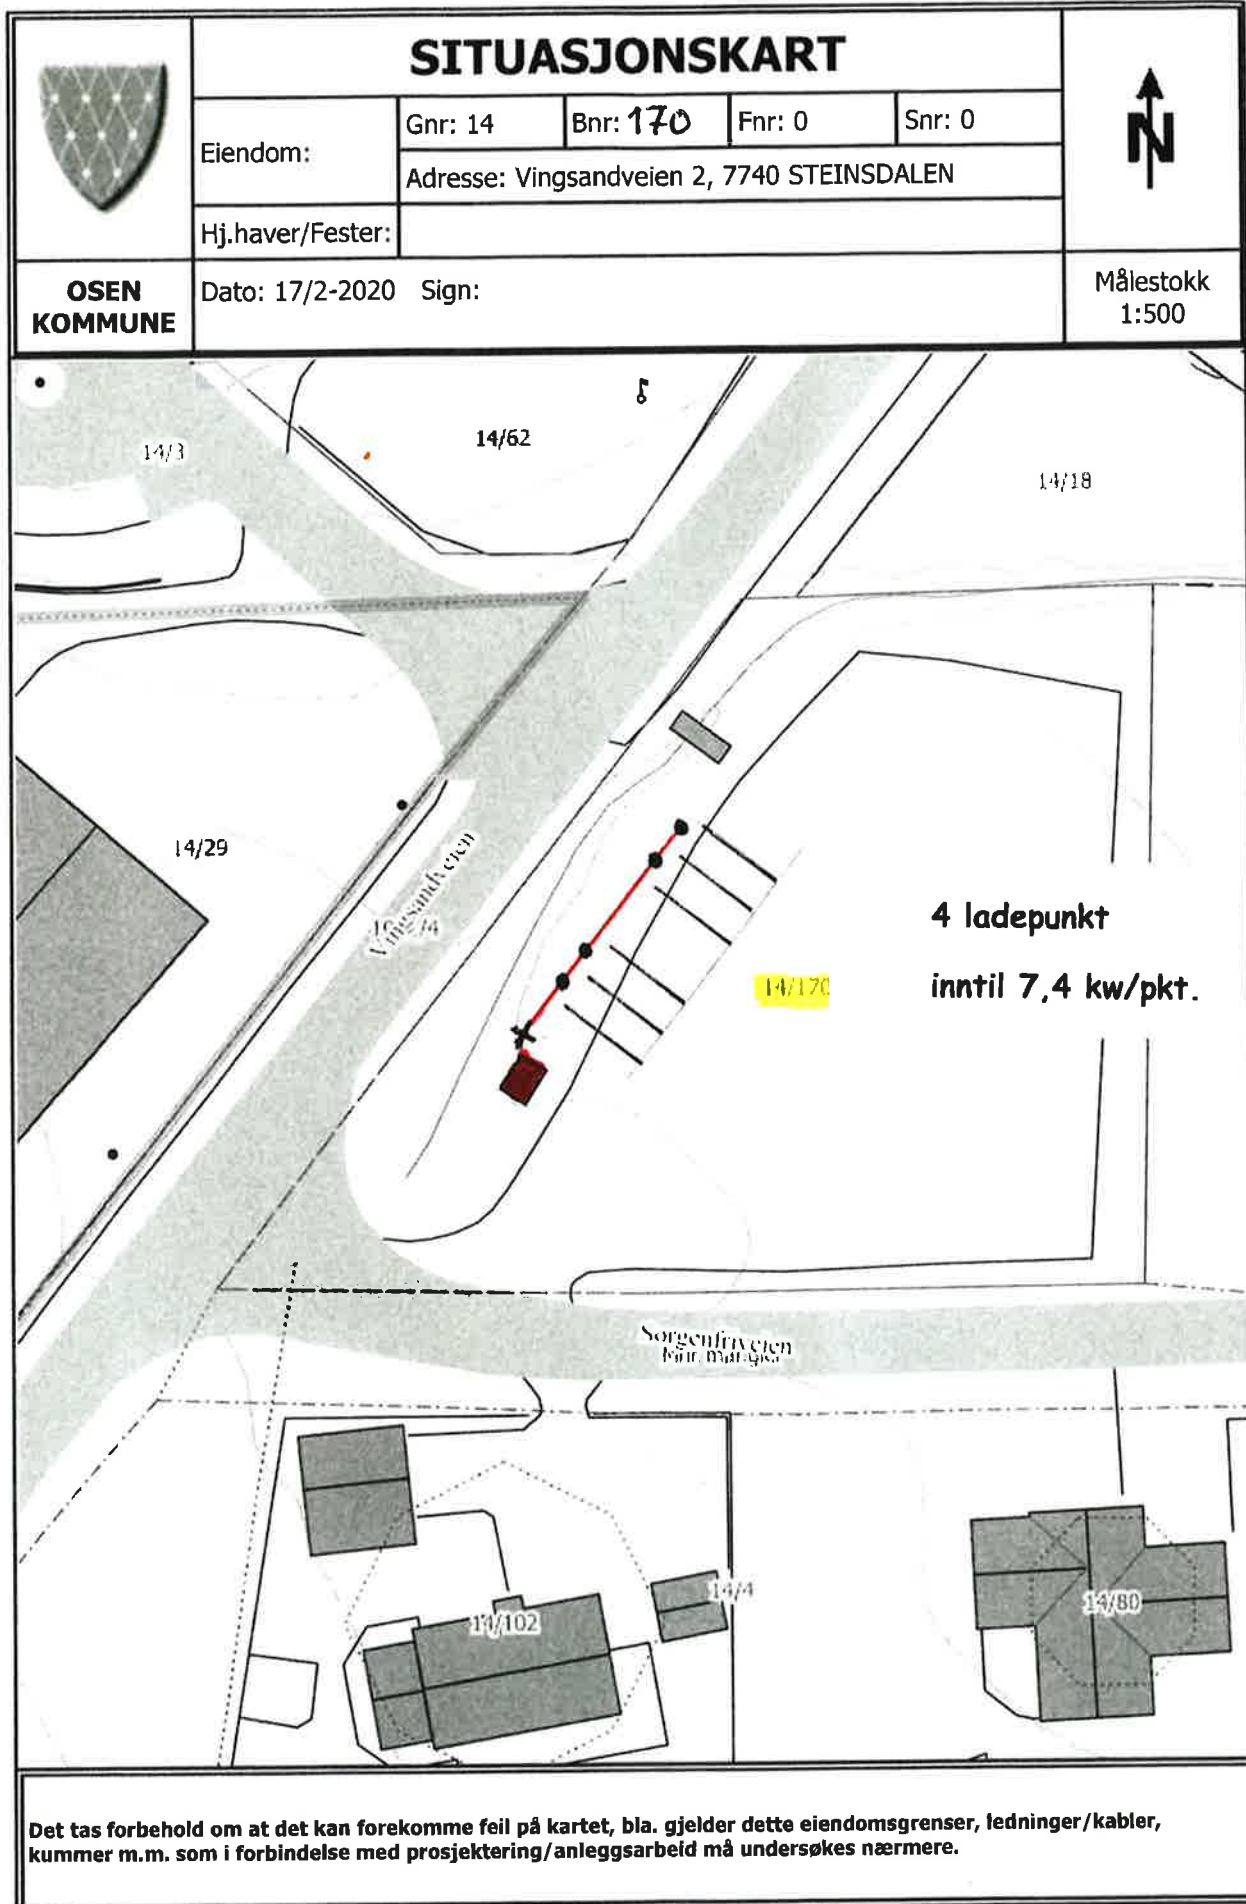

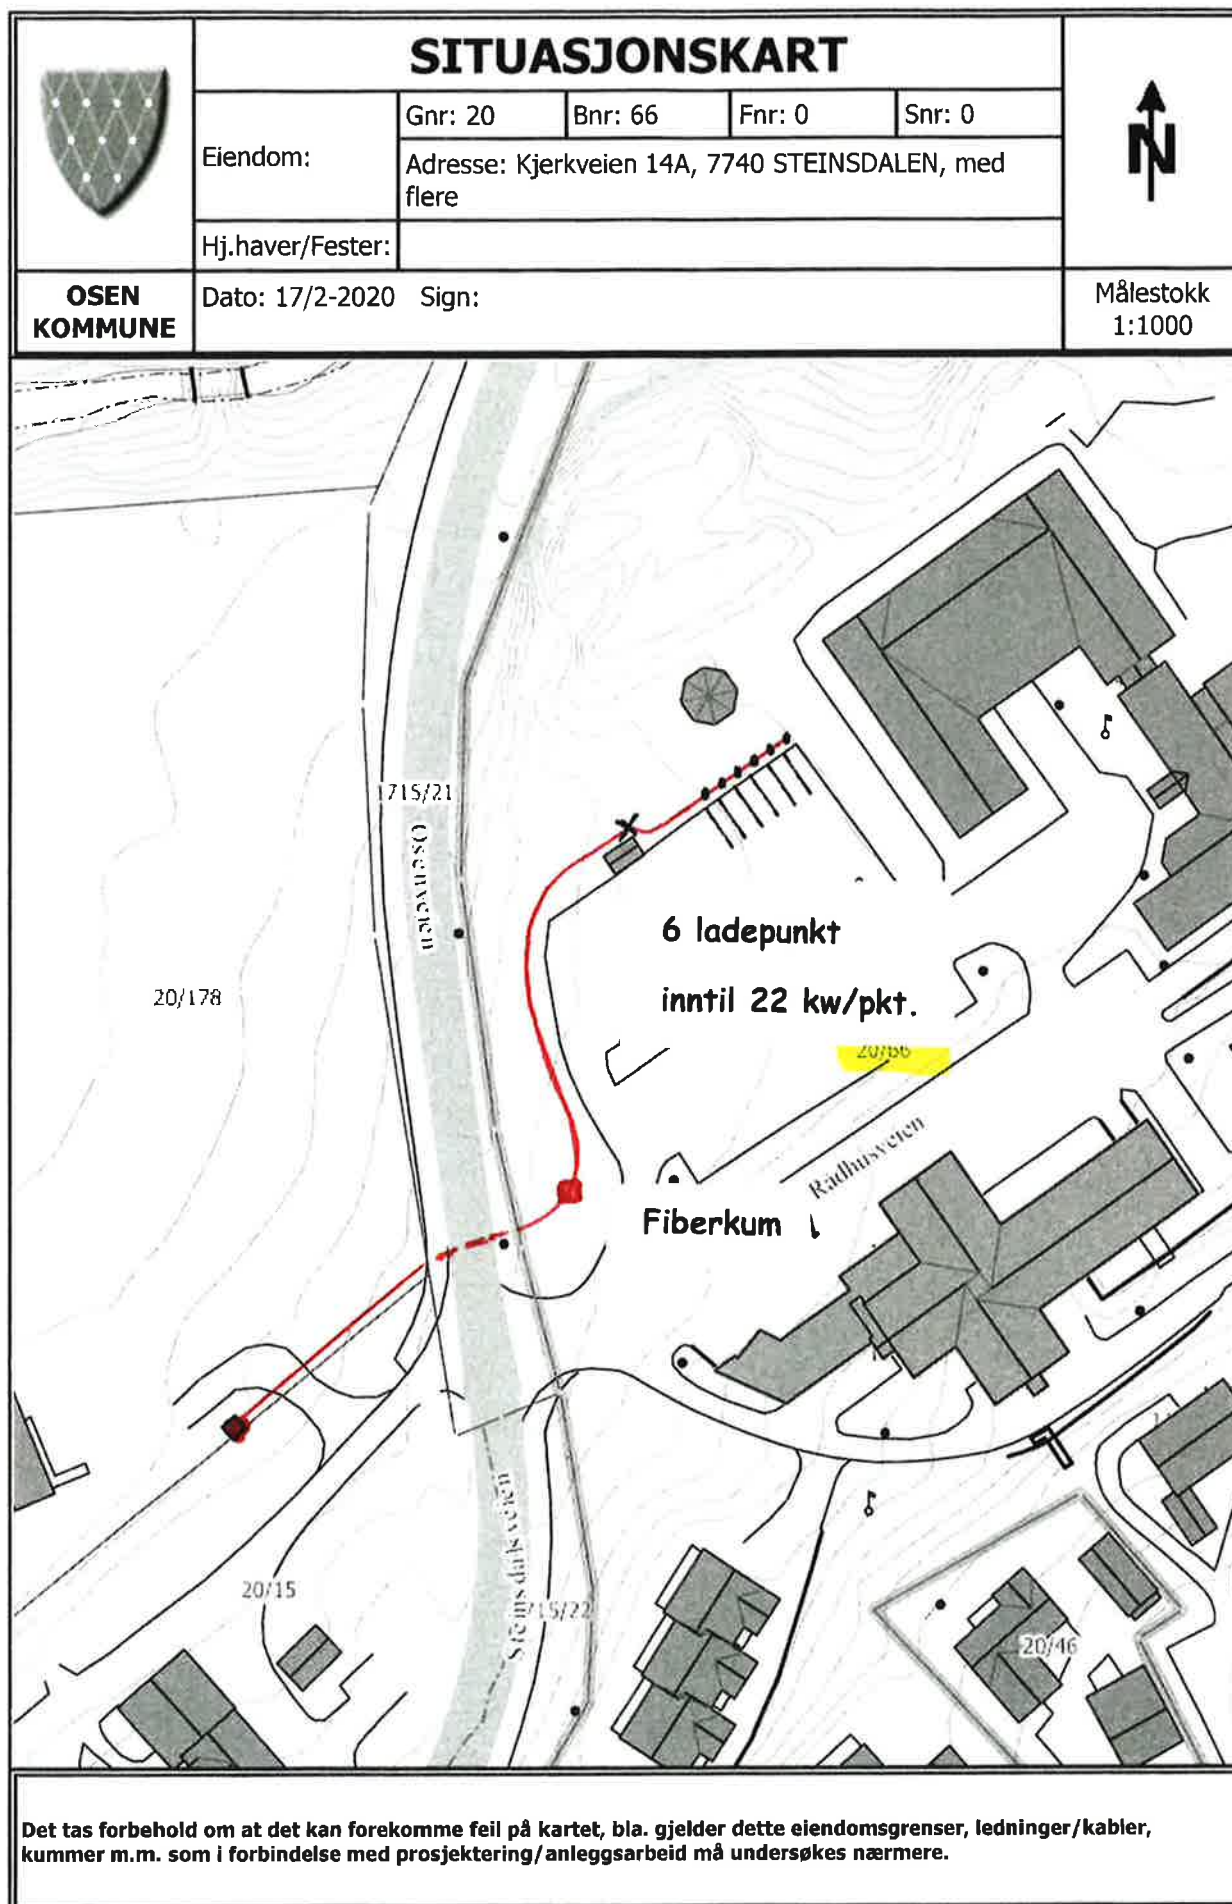

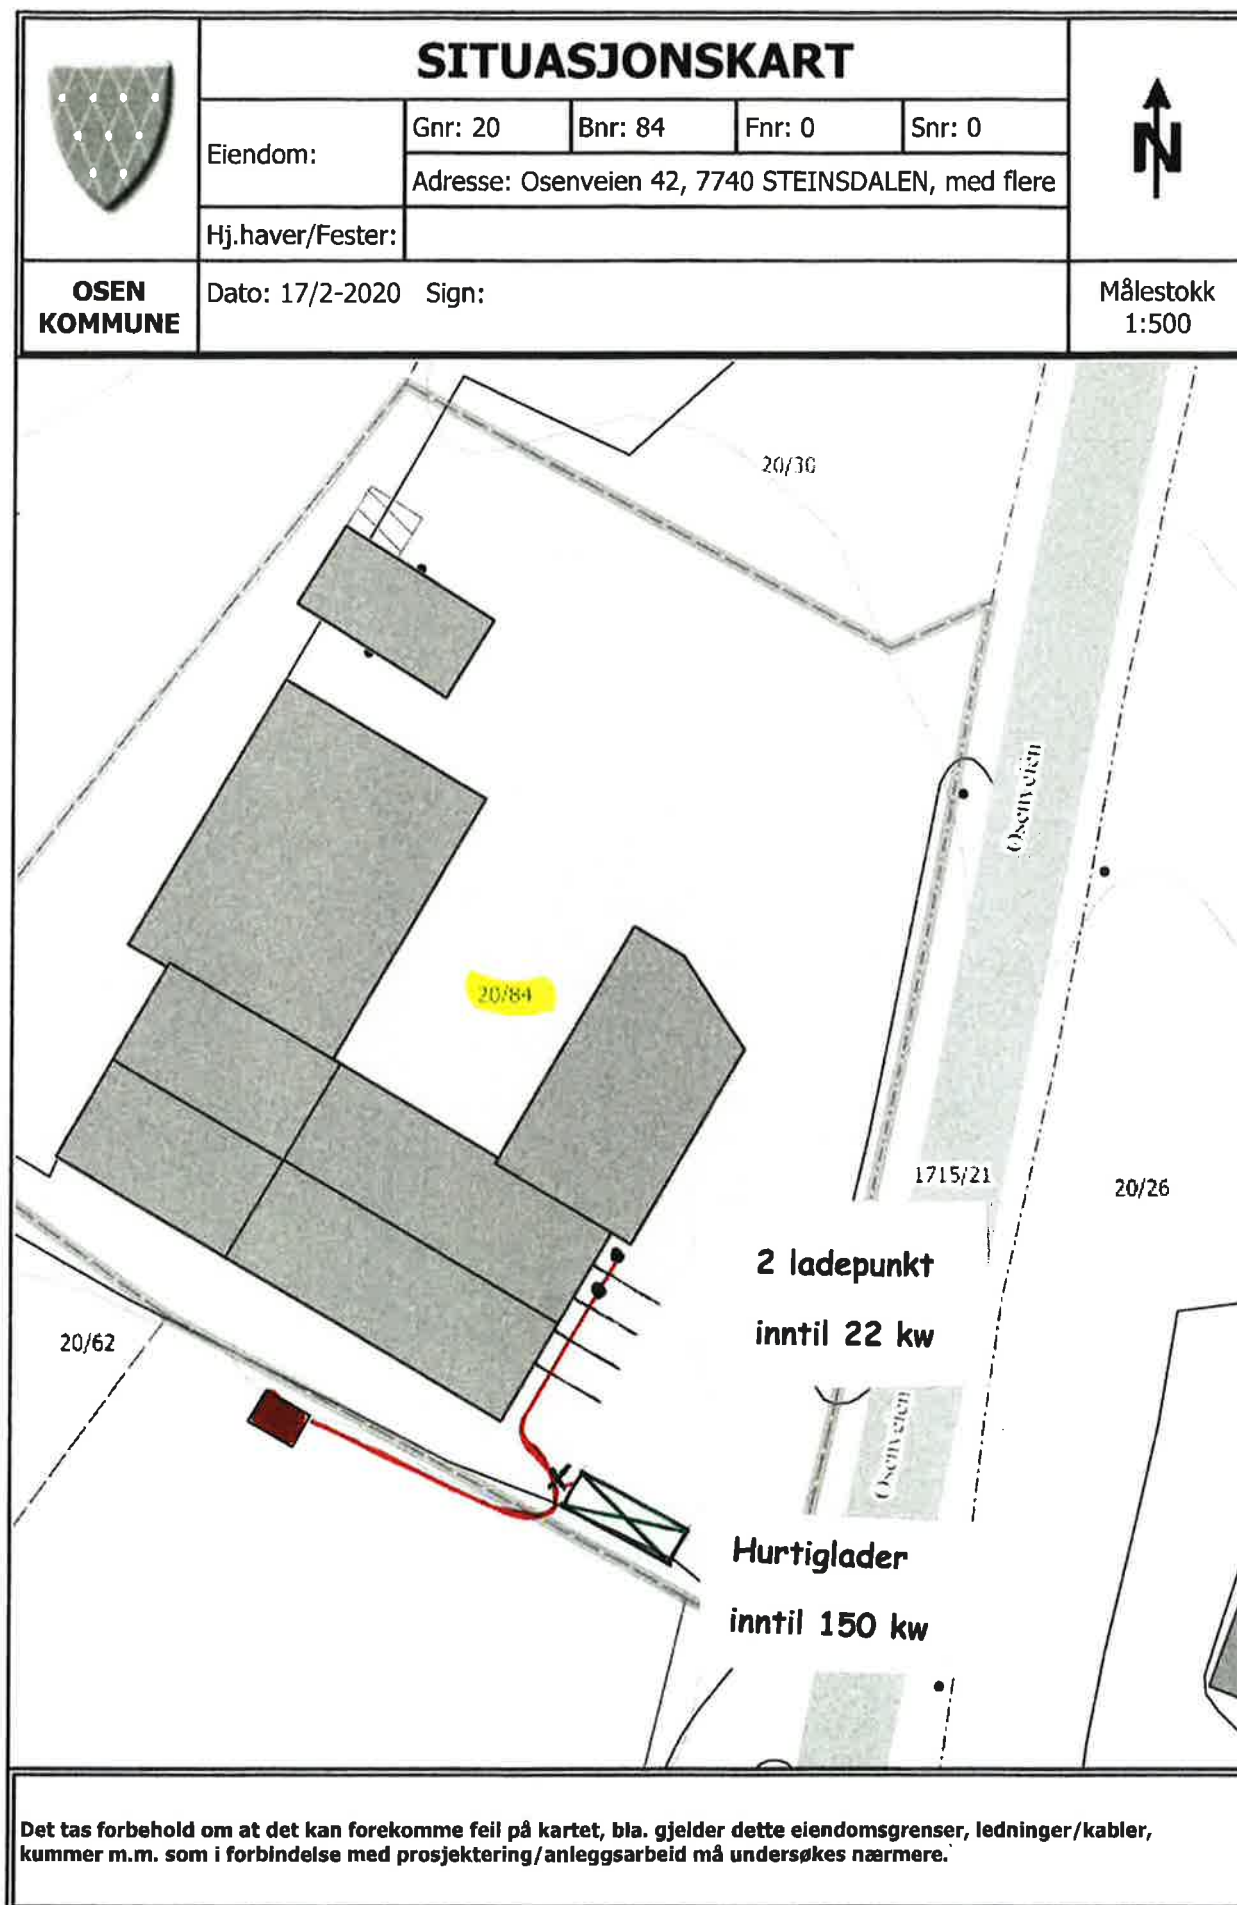

Bilag 4 – Prisskjema med arbeidsbeskrivelse

Prisskjema skal fylles ut av leverandøren, i motsatt fall kan tilbudet bli forkastet.

Alle priser skal oppgis eksklusive merverdiavgift.

Prisene i prisskjemaet skal oppgis uten forbehold.

Samleoversikt - Priser

Aktivitet:	Pris	Prismerknad/ Annet
1. Strand skole		
2. Osen kommunehus		
3. Auto'n		
Netto		
25 % MVA		
Samlet sum inkl. mva.		

Tilleggsarbeider:

Timepriser på utstyr og mannskap for evt. tilleggsarbeider (eks. mva.):

Dato

Underskrift



Maskinutrustning - Tlf.: 72 53 78 67 / 915 30 419

ROAN MASKIN AS
Utroveien 35
7180 Roan

15.04.2020

Osen Kommune

Ang Pris på EL bil ladere Osen

Legger ved tilbud og dokumentasjon på jobben.

Hilsen
Roan Maskin AS

Kristian Nilssen
Daglig leder
kristian@roanmaskinas.no
Mob 91 53 04 19

Bilag 4 – Prisskjema med arbeidsbeskrivelse

Prisskjema skal fylles ut av leverandøren, i motsatt fall kan tilbudet bli forkastet.

Alle priser skal oppgis eksklusive merverdiavgift.

Prisene i prisskjemaet skal oppgis uten forbehold.

Samleoversikt - Priser

Aktivitet:	Pris	Prismerknad/ Annet
1. Strand skole	15.000,-	
2. Osen kommunehus	130.000,-	
3. Auto'n	19.000,-	
Netto	164.000,-	
25 % MVA	39.360,-	
Samlet sum inkl. mva.	203.360,-	

Tilleggsarbeider:

Timepriser på utstyr og mannskap for evt. tilleggsarbeider (eks. mva.):

GRAVE MASKIN 900,-

MANN 480,-

15/4-20

Dato

Stian Nilsen

Underskrift

Maskinentreprenør

Roan Maskin AS
Utrovelen 35
7180 Roan

Tlf: 72 53 78 67
Org 916 567 383 MVA
Mail: post@roanmaskinas.no





Skatteetaten



Kemnerkontoret for Fosen

U.off. offl. § 13, sktbl. § 3-2

Roan Maskin AS
7180 ROAN

Attest for skatt og merverdiavgift

Attesten er produsert på bakgrunn av registrerte opplysninger i skatte- og avgiftssystemene per 10.01.2020. For spørsmål om merverdiavgift kontakt Skatteetaten. For spørsmål om øvrige skatte- og avgiftskrav kontakt skatteoppkrever.

Gjelder:

Organisasjonsnummer 916 567 383

Følgende forfalte ikke betalte restanser er registrert på ovennevnte foretak/person per dags dato:

Forskuddsskatt og restskatt inkl trygdeavgift	0
Forskuddsskatt og restskatt foretak	0
Forskuddstrekk (som arbeidsgiver, inkl. trygdeavgift)	0
Utleggstrekk (som arbeidsgiver)	0
Arbeidsgiveravgift (som arbeidsgiver)	0
Ansvarskrav (skatt)	0
Renter og gebyr (skatt)	0
Merverdiavgift (som avgiftspliktig)	0
Ansvarskrav (Mva)	0
Renter og gebyr mv. (Mva)	0

Ved offentlige anskaffelser skal attesten ikke være eldre enn 6 måneder.

Dokumentet er elektronisk godkjent og er derfor ikke signert

Skatteetaten.no

Tlf 800 80000

Kemnerkontoret for Fosen
kemnerkontoret@indrefosen.kommune.no
www.indrefosen.kommune.no
Tlf 41 70 24 44



Sentralt godkjent foretak for ansvarsrett etter plan- og bygningsloven

Sentral godkjenning for: **ROAN MASKIN AS**

Foretaket, med organisasjonsnummer 916567383, er gitt følgende sentrale godkjenning i medhold av plan- og bygningsloven av 27. juni 2008 § 22-1 og forskrift om byggesak av 26. mars 2010 nr 488 (SAK10)

- › Utførelse av Innmåling og utstikking av tiltak i tiltaksklasse 1
- › Utførelse av Landskapsutforming i tiltaksklasse 2
- › Utførelse av Veg- og grunnarbeider i tiltaksklasse 2

ROAN MASKIN AS:

- › Godkjent opplæringsbedrift

Godkjenningen er gyldig til 28.11.2020

Godkjenningen er bare gyldig dersom fastsatte gebyr for å inneha sentral godkjenning betales innen fristene. Det gjøres oppmerksom på at sentral godkjenning for ansvarsrett skal trekkes tilbake ved alvorlige eller gjentatte overtredelser av bestemmelser gitt i eller i medhold av plan- og bygningsloven.

Egenerklæring om helse, miljø og sikkerhet (HMS)


Denne bekreftelsen gjelder:

Virksomhetens navn	Roan Maskin AS	Organisasjonsnr/ Fødselsnr	916567383
Adresse	Utroveien 35	Land*	Norge
Postnummer	7180	Poststed	Roan

Jeg bekrefter med dette at denne virksomheten arbeider systematisk for å oppfylle kravene i helse-, miljø- og sikkerhetslovgivningen og ved det tilfredsstiller kravene i forskrift om systematisk helse-, miljø- og sikkerhetsarbeid i virksomheten (internkontrollforskriften).¹

Jeg bekrefter at virksomheten er lovlig organisert i henhold til gjeldende skatte- og arbeidsmiljøregelverk når det gjelder ansattes faglige og sosiale rettigheter. Jeg aksepterer at oppdragsgiver etter anmodning vil bli gitt rett til å gjennomgå og verifisere virksomhetens system for ivaretagelse av helse, miljø og sikkerhet.

05.10.17

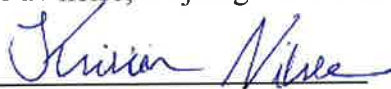


Dato

Daglig leder

Jeg bekrefter med dette at det er iverksatt systematiske tiltak for å oppfylle ovennevnte krav i helse-, miljø- og sikkerhetslovgivningen.

05.10.17

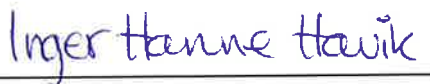

Ingen ansatte

Dato

Representant for de ansatte

*For utenlandske oppdragstakere gjelder følgende: Jeg bekrefter med dette at det ved utarbeidelse av tilbudet er tatt hensyn til helse-, miljø- og sikkerhetslovgivningen som følger av forskrift om systematisk helse-, miljø- og sikkerhetsarbeid i virksomheter (internkontrollforskriften), fastsatt ved kgl. res. 6. desember 1996 i medhold av lov 17. juni 2005 nr. 62 om og arbeidsmiljø, arbeidstid og stillingsvern mv. Jeg aksepterer at oppdragsgiver etter anmodning vil bli gitt rett til å gjennomgå og verifisere virksomhetens system for ivaretagelse av helse-, miljø- og sikkerhetsarbeid.

¹ Fastsatt ved kgl.res. 6. desember 1996 nr. 1127 i medhold av lov 17. juni 2006 nr. 62 om og arbeidsmiljø, arbeidstid og stillingsvern m.v.



StartBANK

Leverandørregister for bygg, anlegg, forvaltning, forsikring og eiendom

Registreringsbevis

Tildelt

ROAN MASKIN AS

Organisasjonsnummer: 916567383

StartBANK Id: 135371

Vi bekrefter herved at

ROAN MASKIN AS

er fullt registrert som leverandør i StartBANK.

Registreringsnivå:

*(Foretak med operativ historie og revidert regnskap for
minst 3 siste år)*

*Registreringen er kun gyldig for de vare- og tjenestekategorier som er listet i
vedlegget*

Anja Thorsdalen
Leder, Operasjon/ Drift
StartBANK leverandørregister
Achilles Systems AS

Jon Sandnes
Adm.dir.Byggenæringens Landsforening
Ansvarlig BNL
StartBANK leverandørregister

Utstedt dato: 17.01.2020

Utløpsdato: 27.01.2021

1.3.1	Graving/opplasting
1.3.2	Masseflytting
1.3.3	Utlekking/komprimering
1.3.7	Boringsarbeid
1.3.8	Sprengning
1.3.13	Drenering
1.3.14	Mudring
1.3.98	Annet gravearbeid
1.3.99	Annet sprengningsarbeid
1.5.10	Betongsaging
1.5.11	Betongboring
1.7.5	Rekkverksarbeid
1.7.8	Gjerdearbeid, bodarbeid
1.7.9	Sveisearbeid
1.7.99	Annet stål- og metallarbeid
1.11.3	Belegning og kantsteinsarbeid
1.11.99	Annet natursteinsarbeid
1.31.1	Sanitæranleggsarbeid
1.31.4	Rørledningsarbeid
1.31.5	Stikkrennearbeid
1.31.6	Montering av kummer
1.31.7	Drensløps- og avløpsarbeid
1.31.8	Kulvert- og rørpressingsarbeid
1.31.9	Varmeanleggsarbeid
1.31.10	Pumpestasjonsarbeid
1.31.98	Annet rørleggerarbeid
1.31.99	Annet vann og avløpsarbeid
1.71.3	Vegetasjon- og skogryddingsarbeid
1.100.1	Grusdekkearbeid
1.100.2	Asfaltarbeid
1.101.3	Snøbrøytingsarbeid
1.101.4	Snø- og isrydding
1.101.5	Strøing
1.101.6	Støvdemping
1.101.7	Grøfterenskarbeid
1.101.9	Veghøvling
1.110.1	Boliger (småhus, blokker)
1.110.5	Sjø- og havneanlegg
2.3.13	Dreneringsprodukter / materiell
3.5.2	Skrap håndteringstjenester

Certificate of Registration

Awarded to:

Roan Maskin AS

Company Registration number: 916 567 383

Achilles Utilities Nordics & Central Europe hereby confirms that Roan Maskin AS is now fully registered as a supplier in Achilles Nordics & Central Europe Pre-Qualification System for the products/service codes listed in the appendix.

Supplier Id: 116774
Issued Date: 10/02/2020
Expiry Date: 17/02/2021



Anja Thorsdalen
European Operations Manager
Achilles Information Limited



Klaus Kræmer
Head of Utilities, Nordics & Central Europe
Achilles Information Limited



Registered Products & Services

Roan Maskin AS

has registered the following products and services in the Achilles Utilities Nordics & Central Europe Community:

- 2.9.9 Road Construction & Surfacing Services
- 4.1.18 Demolition & Clearance Work
- 4.1.24 Landscaping Services
- 4.1.53 Ground Work / Levelling Works
- 4.1.54 Trenches Construction Work

ROAN MASKIN AS

ORG NR: 916 567 383

Referansejobber



Klava fyllinga (2017)

Utbygging av stålkulvert til betongkulvert under Fv 715.

Bmo var hoved entreprenør

TEN Nordalen, (2018)

Nedgraving av 4km 22kV kabler fiber og stolpereis trafo tomt. Mye av jobben langs FV715 med skiltplaner opi kanal og kryssinger.

TEN Harbak Salbuvik (2019)

Graving av 3km 22kv kabler og fiber rør med OPI kanal og flere krysninger av FV .
Mange kryssinger av rør og sprenging av grøfter

Roan Sykeheim (2019)

Tomt, vann strøm og uteområde til ny sykeheim i Roan. Ca 7,5 mill. Stjern er hoved entreprenør.

2020/109



Adresse: Solvangveien 1.
7740 Steinsdalen
Telefon: 909 54 078
E-post: eg-aune@online.no
Orgnr: 917 613 206MVA

Osen Kommune

Dato: 14.04.2020

Tilbud ang EL-Ladestasjoner Osen Kommune

Vi har gleden av å tilby pris på graving og legging av kabel i forbindelse med EL-ladestasjoner Osen Kommune

Se vedlegg: Prisskjema: El-ladestasjoner
Timepriser på utstyr og mannskap.
Referanseprosjekt

Øvrige vedlegg: Se samle dokumentasjon for EA Entr AS

Håper tilbudet er av interesse.


Mvh Egil Aune



Bilag 4 – Prisskjema med arbeidsbeskrivelse

Prisskjema skal fylles ut av leverandøren, i motsatt fall kan tilbudet bli forkastet.

Alle priser skal oppgis eksklusive merverdiavgift.

Prisene i prisskjemaet skal oppgis uten forbehold.

Samleoversikt - Priser

Aktivitet:	Pris	Prismerknad/ Annet
1. Strand skole	19.500,-	
2. Osen kommunehus	127.000,-	
3. Auto'n	26.000,-	
Netto	170.500,-	
25 % MVA	42.625,-	
Samlet sum inkl. mva.	213.125,-	

Tilleggsarbeider:

Timepriser på utstyr og mannskap for evt. tilleggsarbeider (eks. mva.):

Timepriser og referanser er vedlagt
i samle dokumentasjon

14.04.2020

Dato

Egil Aune

Underskrift

Prisliste maskiner og biler

Gjelder fra 01.04.2020

Maskiner	Enhet	Pris eks.mva	Tillegg ved strø/klapp/kløy/saks/osv
Motortrillbåre u/mann	Time	250	
Mannskap	Time	450	15 %
Mannskap m/ADK1	Time	580	15 %
Gravemaskin 7-9 tonn	Time	580	15 %
Gravemaskin 13-16 tonn	Time	680	15 %
Gravemaskin 13-16 tonn m/pigghammer	Time	790	
Gravemaskin 16-20 tonn m/GPS	Time	970	15 %
Gravemaskin 22-25 tonn	Time	950	15 %
Gravemaskin 22-25 tonn m/pigghammer	Time	1070	
Gravemaskin 26-29 tonn m/GPS	Time	1050	15 %
Hjullaster 14 tonn	Time	750	15 %
Hjullaster 18 tonn	Time	750	15 %
Vibroplate 90 kg	Time	450	
Vibroplate 200 kg			
Vibrovals			
Vibrovals			
Biler			
Lastebil 3 aksl.	Time	680	15 % ved høvling/skraping
Lastebil 3 aksl. m/henger 3aksl.	Time	920	
Lastebil Krok 4 aksl.	Time	770	
Trekkvogn m/3 aksl Maskinsemi 39tonn	Time	1190	
Arbeidsbil m/mann	Time	520	
Verksted m/mann	Time	580	
Boring Handholdt	Time	780	
Båt Liten u/mannskap	Dag	1000	
Flåte Liten	Dag	500	
Kontor og Innmåling	Time	580	
Timer utgår ved m3 kjøring med lastebil.			
Ved utleie på større anlegg med fri diesel/ad-blue er det 15% avslag på timepriser			

14/4 2020

Egil Aune

Referanseprosjekter siste 3 år

Byggherre: Trønder Energi
Oppdragsgiver: Trønder Energi, Jan Petter Moan 95897786
Prosjekt: Kabel anlegg NUP-HM2019 i Åfjord Kommune
Oppdragssum: 1.300.000kr eks.mva
Periode: Mai 2019 – August 2019

Beskrivelse av arbeid:

Utførende på alt grunnarbeid, graving og legging av HS og fiberkabel. Kryssing av sjø og vei. Oppsetting av Nettstasjoner og kabelskap. Bygging av veier/innkjørsel

Byggherre: Osen Kommune
Oppdragsgiver: Osen Kommune v/Ronald Bratberg
Prosjekt: Utvidelse av Kjerkeveien del 1 inkl gatelys og kabelarbeid
Oppdragssum: 390.000kr eks.mva
Periode: 2018

Beskrivelse av arbeid:

Utførende på alt grunnarbeid, graving og legging av kabler og setting av gatelys. Bygging av vei/utvidelse av vei.

Byggherre: Trønder Energi
Oppdragsgiver: Trønder Energi, Jan Petter Moan 95897786
Prosjekt: Kabel anlegg Mørre – Rotnes i Åfjord
Oppdragssum: 2.900.000kr eks.mva
Periode: Juli 2017 – Feb 2018

Beskrivelse av arbeid:

Utførende på alt grunnarbeid, graving og legging av HS og fiberkabel. Kryssing av elv og vei. Oppsetting av Nettstasjoner og kabelskap. Bygging av veier



Osen kommune
Fakturamottak Bjugn Alf Nebbs gt 2
7160 BJUGN
Norge

Roan Maskin AS
Utroveien 35,
7180 Roan, Norge

Foretaksregisteret:
916567383 MVA

Telefon: 72537867
E-post: post@roanmaskinas.no
Web: www.roanmaskinas.no

FAKTURA

Fakturanr: 10529
Fakturadato: 26.06.2020
Vår ref: Kristian Nilssen
Kundenr: 10001
Side: 1

BETALINGSINFORMASJON

Forfallsdato: 16.07.2020
Kontonr: 4345 12 05588
KID: 105296

El Ladere Osen 2020016

Deres ref: Ronald Bratberg
Leveransested: Fakturamottak Bjugn, Alf Nebbs gt 2, 7160 BJUGN

BESKRIVELSE	ANT.	ENHET	ENH.PRIS	R	MVA	BELØP
Anbud på El ladere Osen strand skole Osen kommune hus og Auton	1	stk	164 000,00		25%	164 000,00
Ekstra graving for fiber	3	t	900,00		25%	2 700,00
Parkering for konteinere	5	t	900,00		25%	4 500,00
Pukk 20-120	8	m3	240,00		25%	1 920,00
Grus 0-16	16	m3	250,00		25%	4 000,00
Frakt av kabeltrommel fra Åfjord og tilbake	2	t	650,00		25%	1 300,00
Sum eks. MVA						178 420,00
25% MVA av 178 420,00						44 605,00
Beløp å betale NOK						223 025,00



Osen kommune
Fakturamottak Bjugn Alf Nebbs gt 2
7160 BJUGN
Norge

Roan Maskin AS
Utroveien 35,
7180 Roan, Norge

Foretaksregisteret:
916567383 MVA

Telefon: 72537867
E-post: post@roanmaskinas.no
Web: www.roanmaskinas.no

FAKTURA

Fakturanr: 10592
Fakturadato: 08.12.2020
Vår ref:
Kundenr: 10001
Side: 1

BETALINGSINFORMASJON

Forfallsdato: 22.12.2020
Kontonr: 4345 12 05588
KID: 105924

2020027 Barnehave Osen 2020027

Deres ref: Ronald Bratberg
Leveransestед: Fakturamottak Bjugn, Alf Nebbs gt 2, 7160 BJUGN

BESKRIVELSE	ANT.	ENHET	ENH.PRIS	R	MVA	BELØP
Muring av stein og singel på Gårdsplass						
Faktura iflg vedlegg	1	stk	18 307,50		25%	18 307,50
Fakturgebyr	1	stk	55,00		25%	55,00
Sum eks. MVA						18 362,50
25% MVA av 18 362,50						4 590,63
Beløp å betale NOK						22 953,13