


	SITUASJONSKART					
	Eiendom:	Gnr: 20	Bnr: 226	Fnr: 0		Snr: 0
		Adresse: Lauvåsveien 20				
Hj.haver/Fester:	Halvard					
OSEN KOMMUNE	Dato: 1/4-2021 Sign:				Målestokk 1:400	

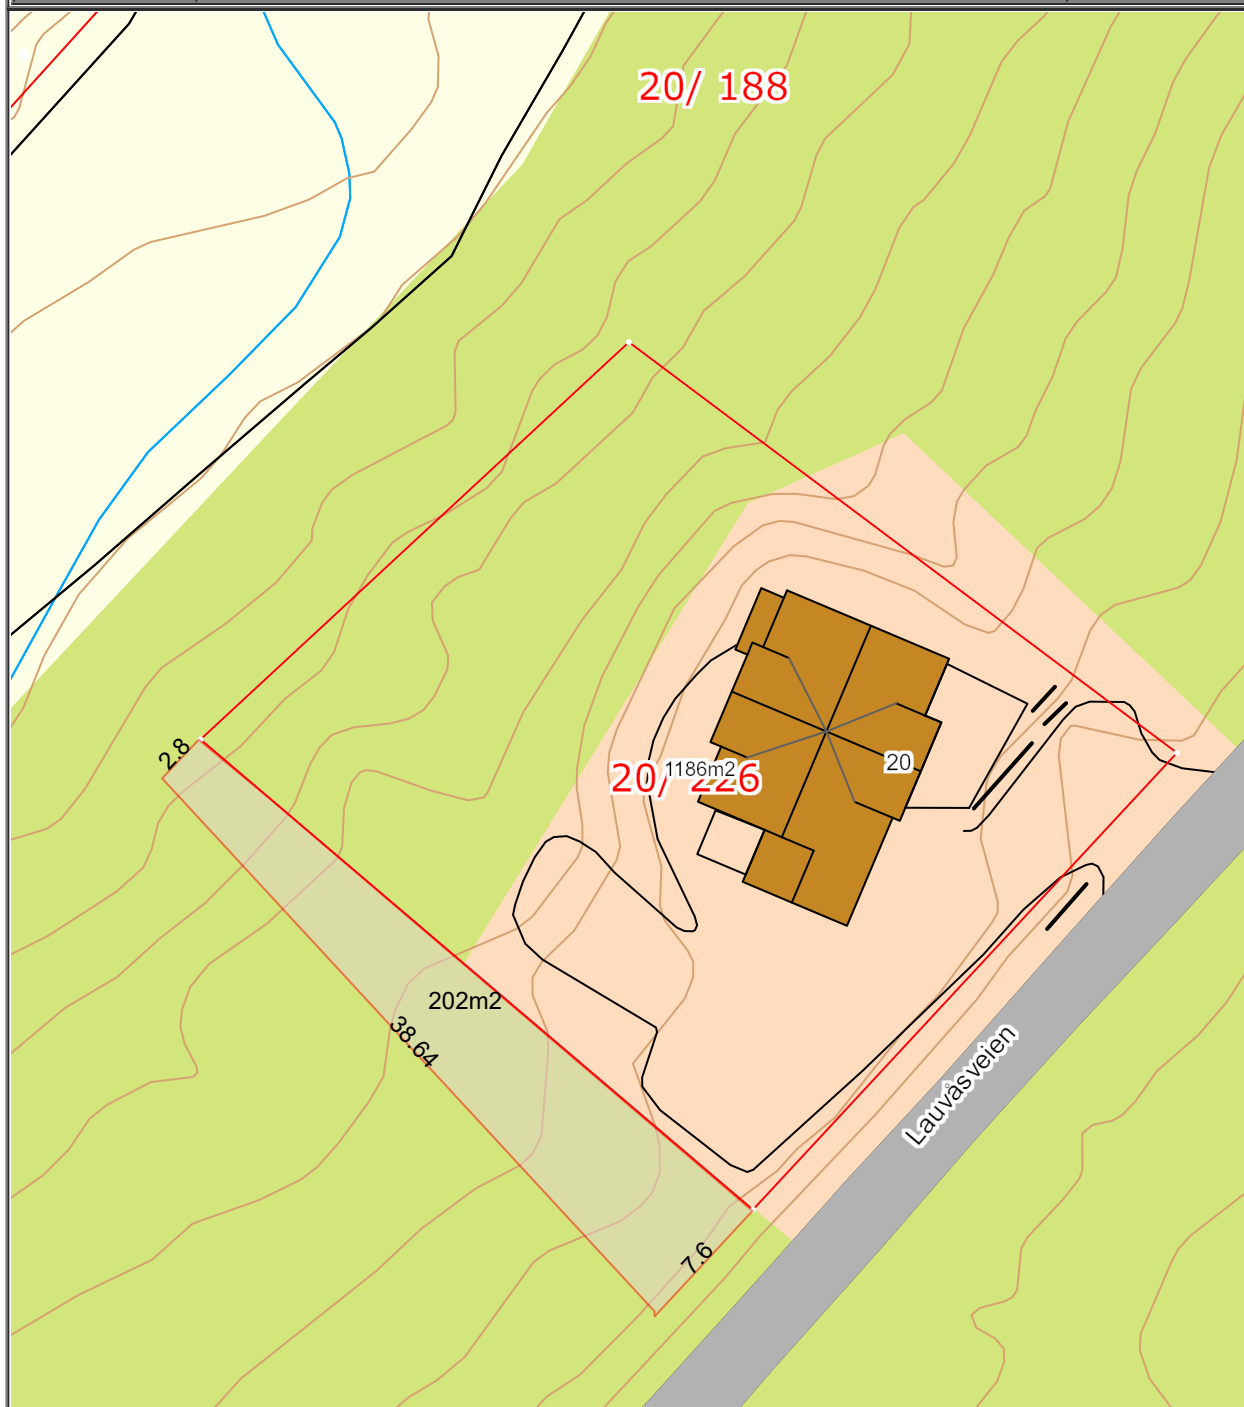

Det tas forbehold om at det kan forekomme feil på kartet, bla. gjelder dette eiendomsgrenser, ledninger/kabler, kummer m.m. som i forbindelse med prosjektering/anleggsarbeid må undersøkes nærmere.