


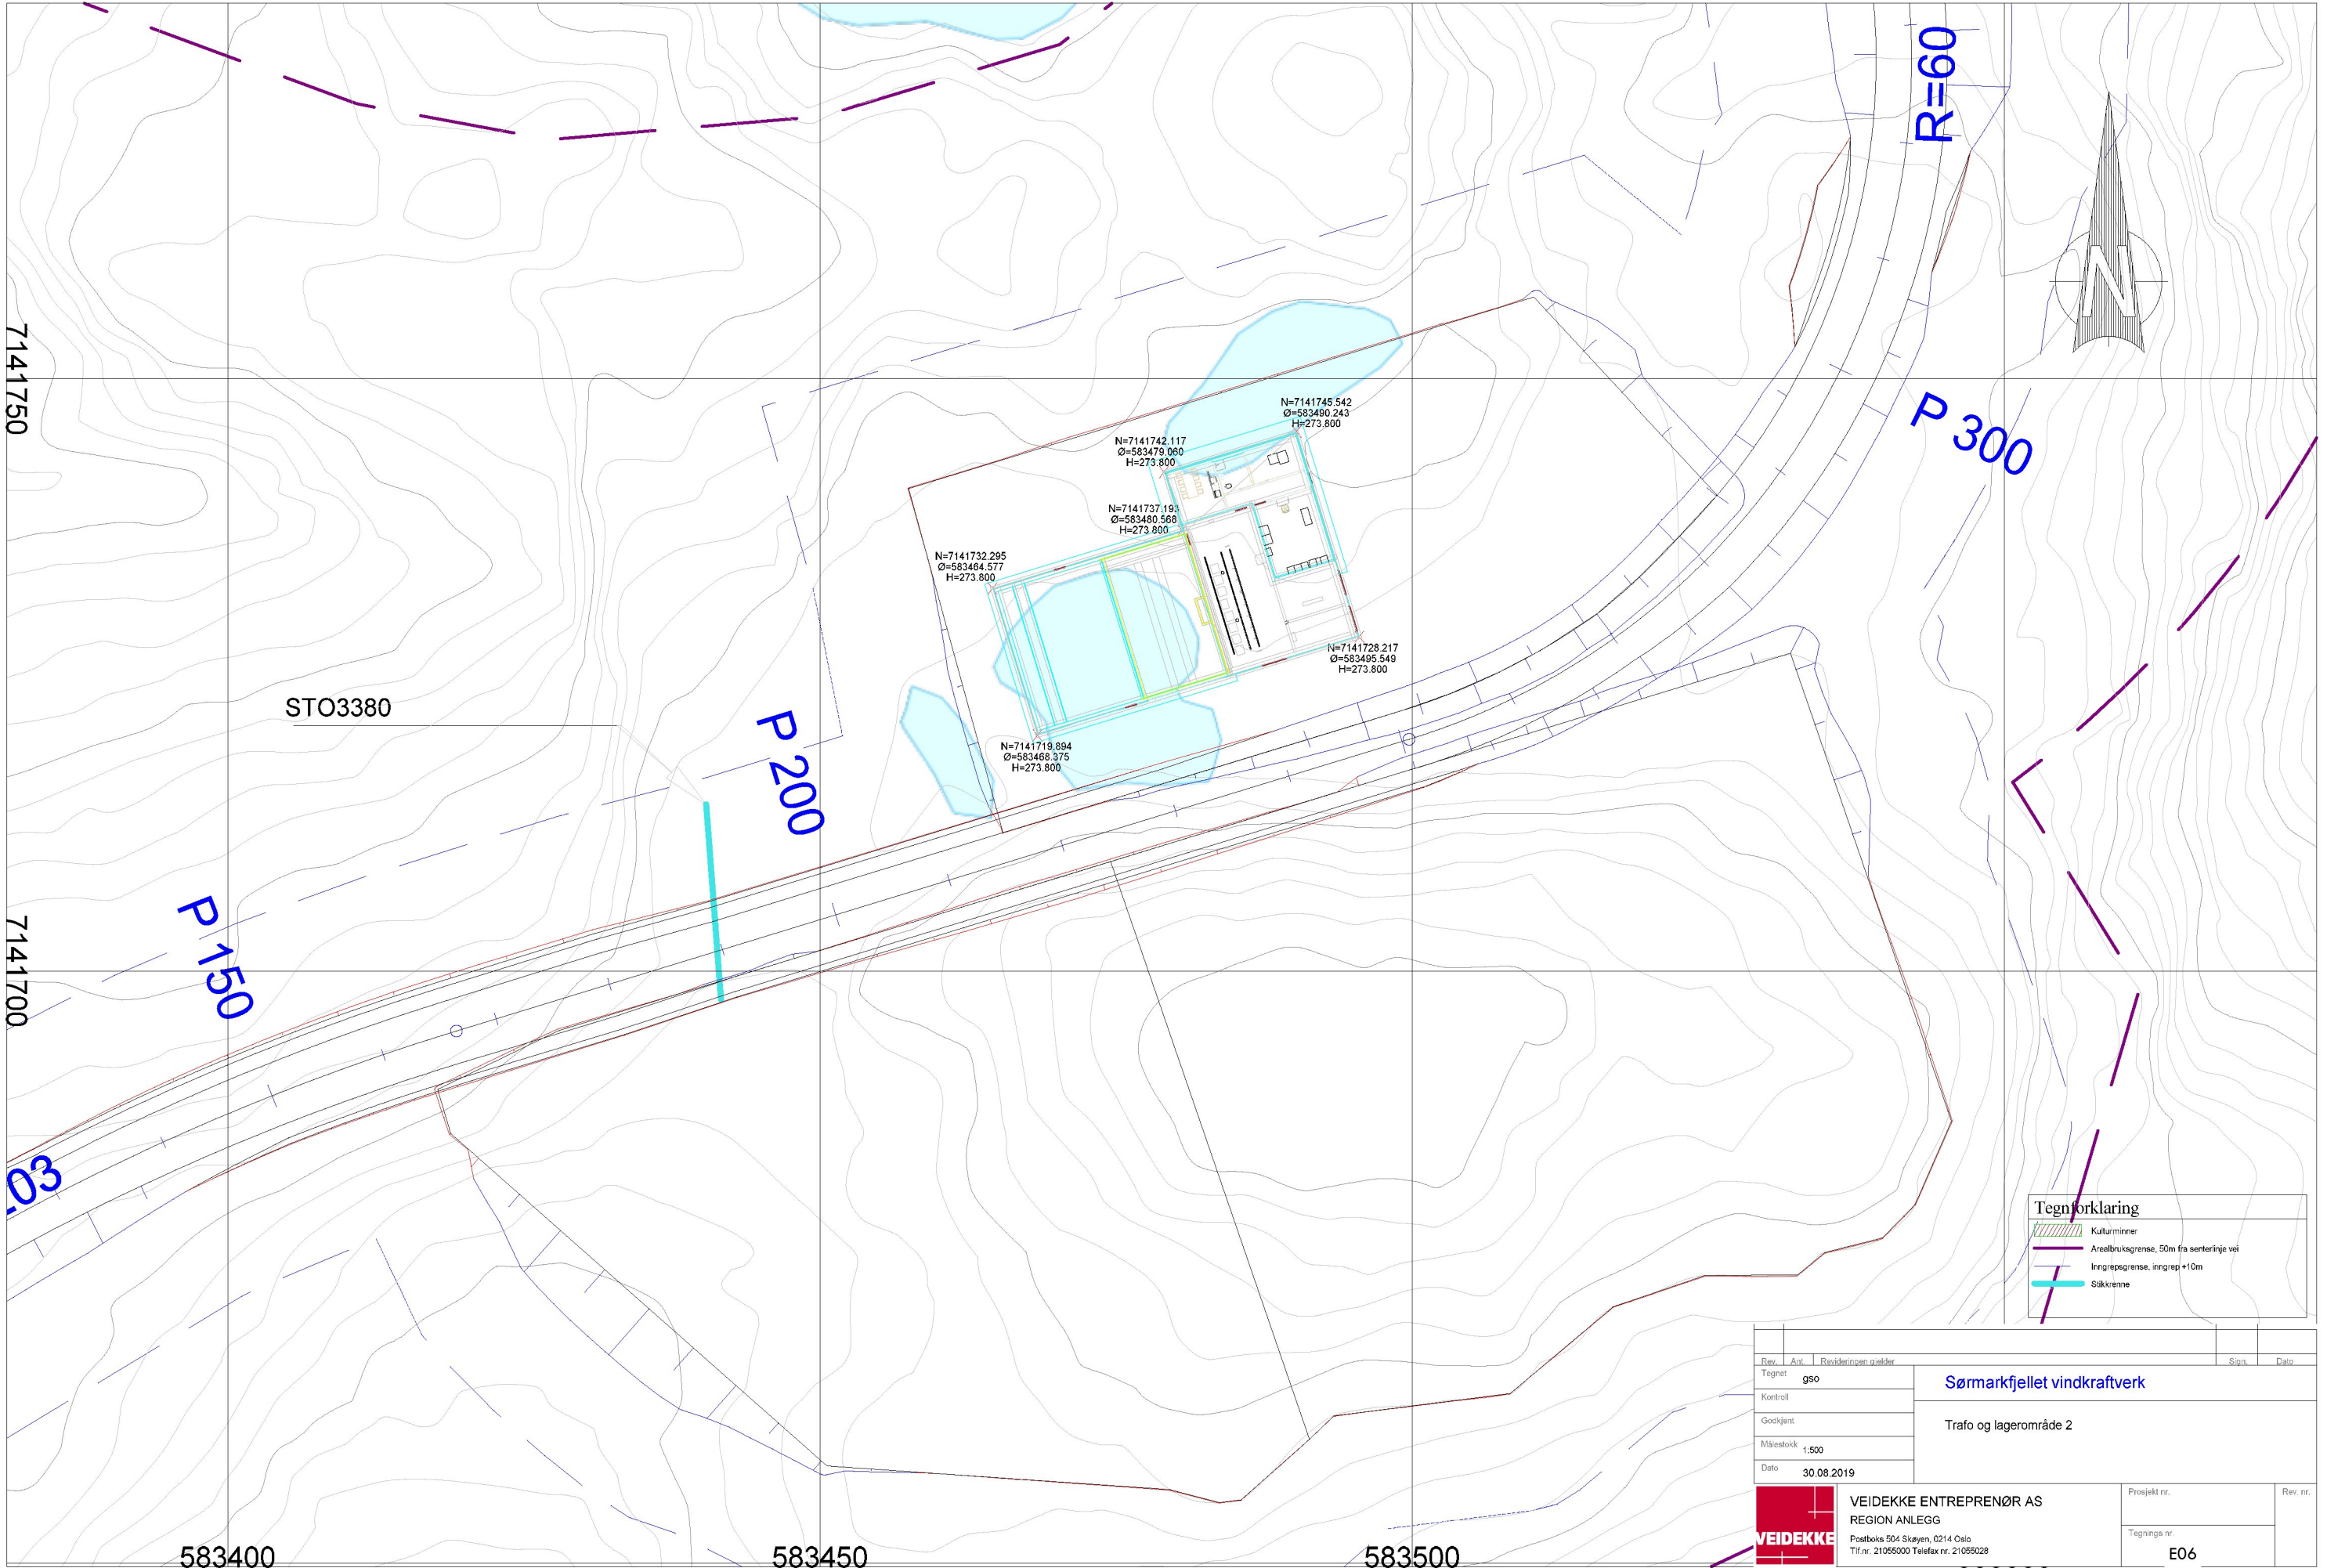

Tegnforklaring	
	Kulturminner
	Arealbruksgrense, 50m fra senterlinje vei
	Inngrepsgrense, inngrep +10m
	Sikkekrenne

Rev.	Ant.	Revisjonen gjelder	Sign.	Dato
Tegnet	gso	Sørmarkfjellet vindkraftverk		
Kontroll		Trafo og lagerområde 2		
Godkjent				
Målestokk	1:500			
Dato	30.08.2019			
		VEIDEKKE ENTREPRENØR AS REGION ANLEGG Postboks 504 Skøyen, 0214 Oslo Tlf.nr. 21055000 Telefaks nr. 21055028	Prosjekt nr.	Rev. nr.
			Tegnings nr. E06	