



Fasade mot nord (langside)

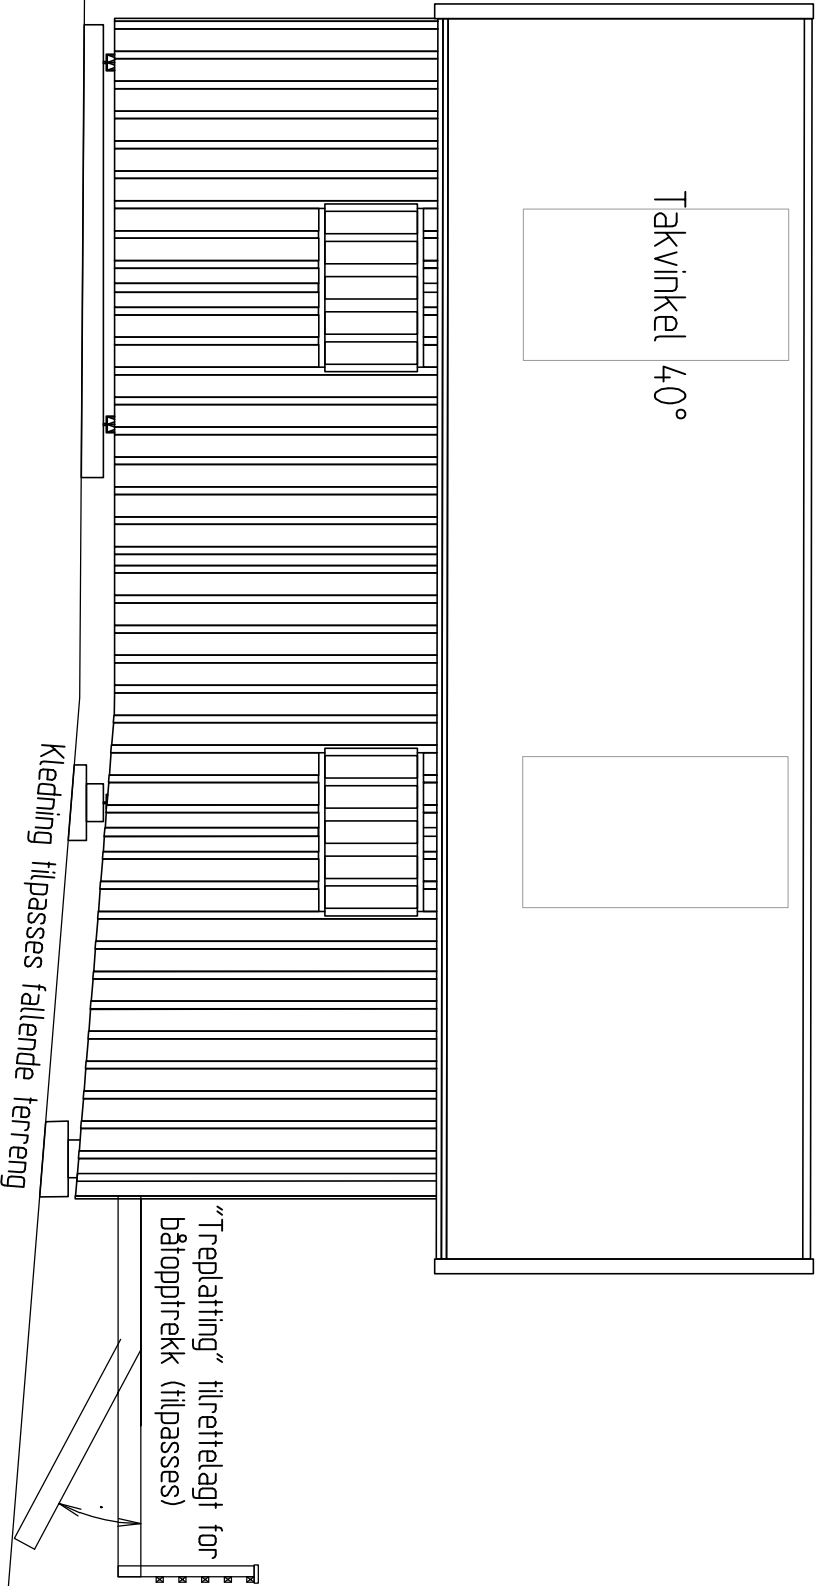


Fasade mot vest : Fasade med port (mot sjø)
“Plating” tilrettelagt for båtopprekk er ikke inntegnet.

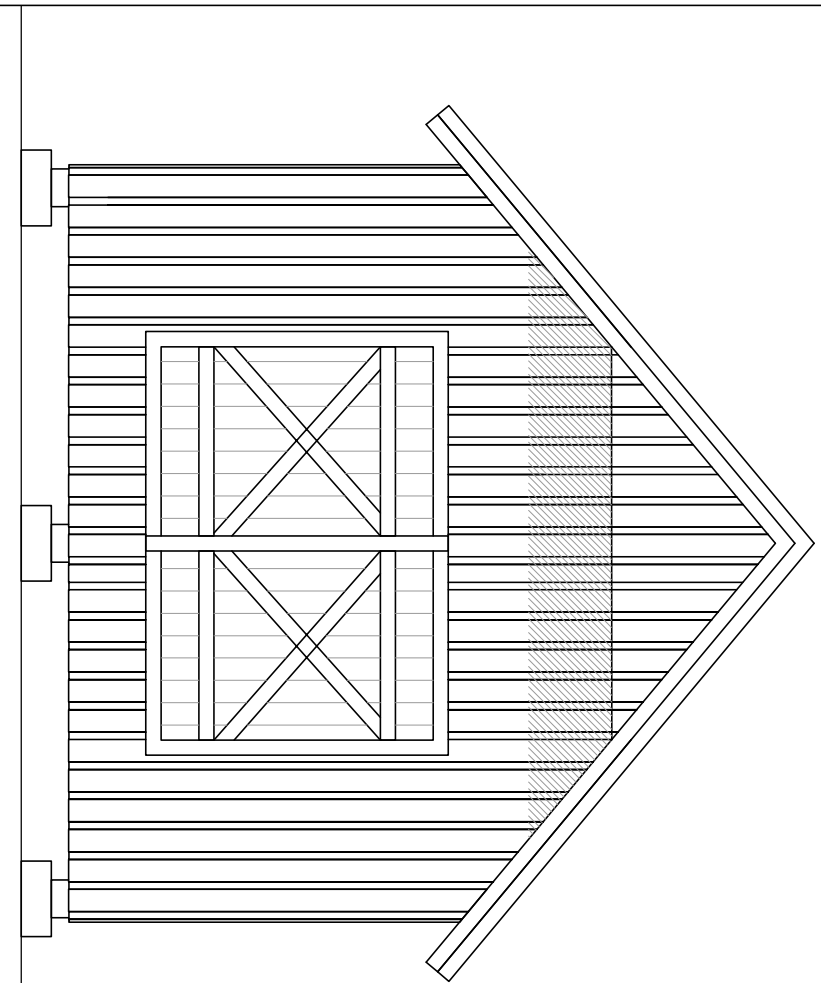

Opplysning :

Vegger er tenkt oppført med kledning 19x148 mm.
Åpninger i sider (“vindu”), samt dør og port: “Vindu” klees igjen med lemmer.
Tak er tenkt oppført med ståplater TP-20.
Det legges inn enkelte transparente plater for lysinnslipp.

Fasade mot øst : Fasade med dør

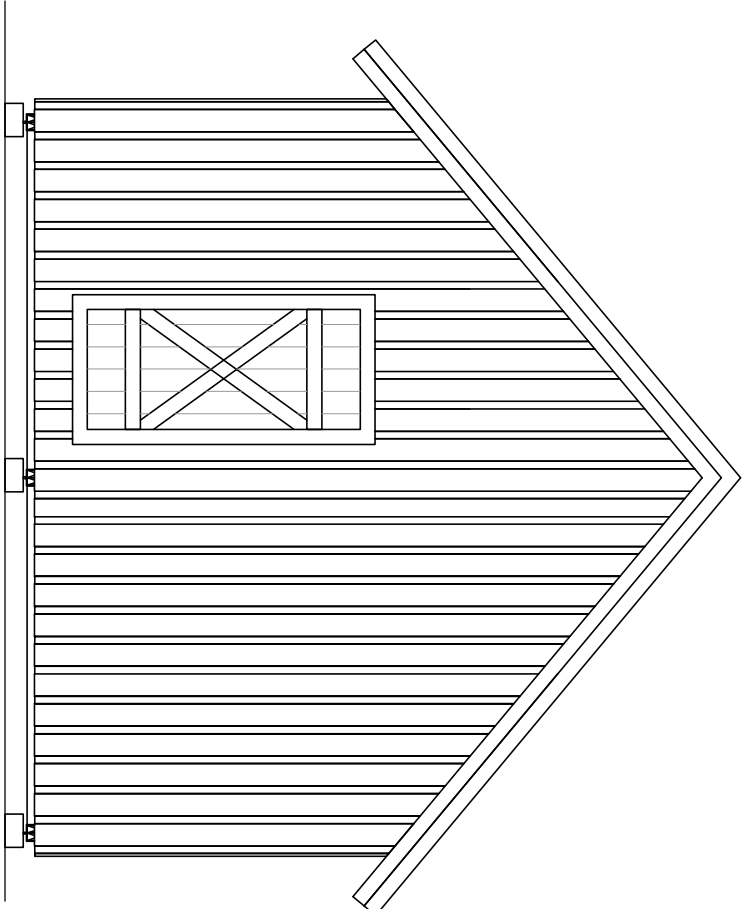

Naust, Sætervik			
Jane Fjellert & Ståle Rygg		Originalformat [A3]	
Fasade		Gnr. / Bnr.	
		Skala 1:50	
Prosjektstatus	Dato 28.04.2021	Konstr./Tegnet	Ståle Rygg
Byggesøknad		Tegningsnr.	02
		Rev.	