

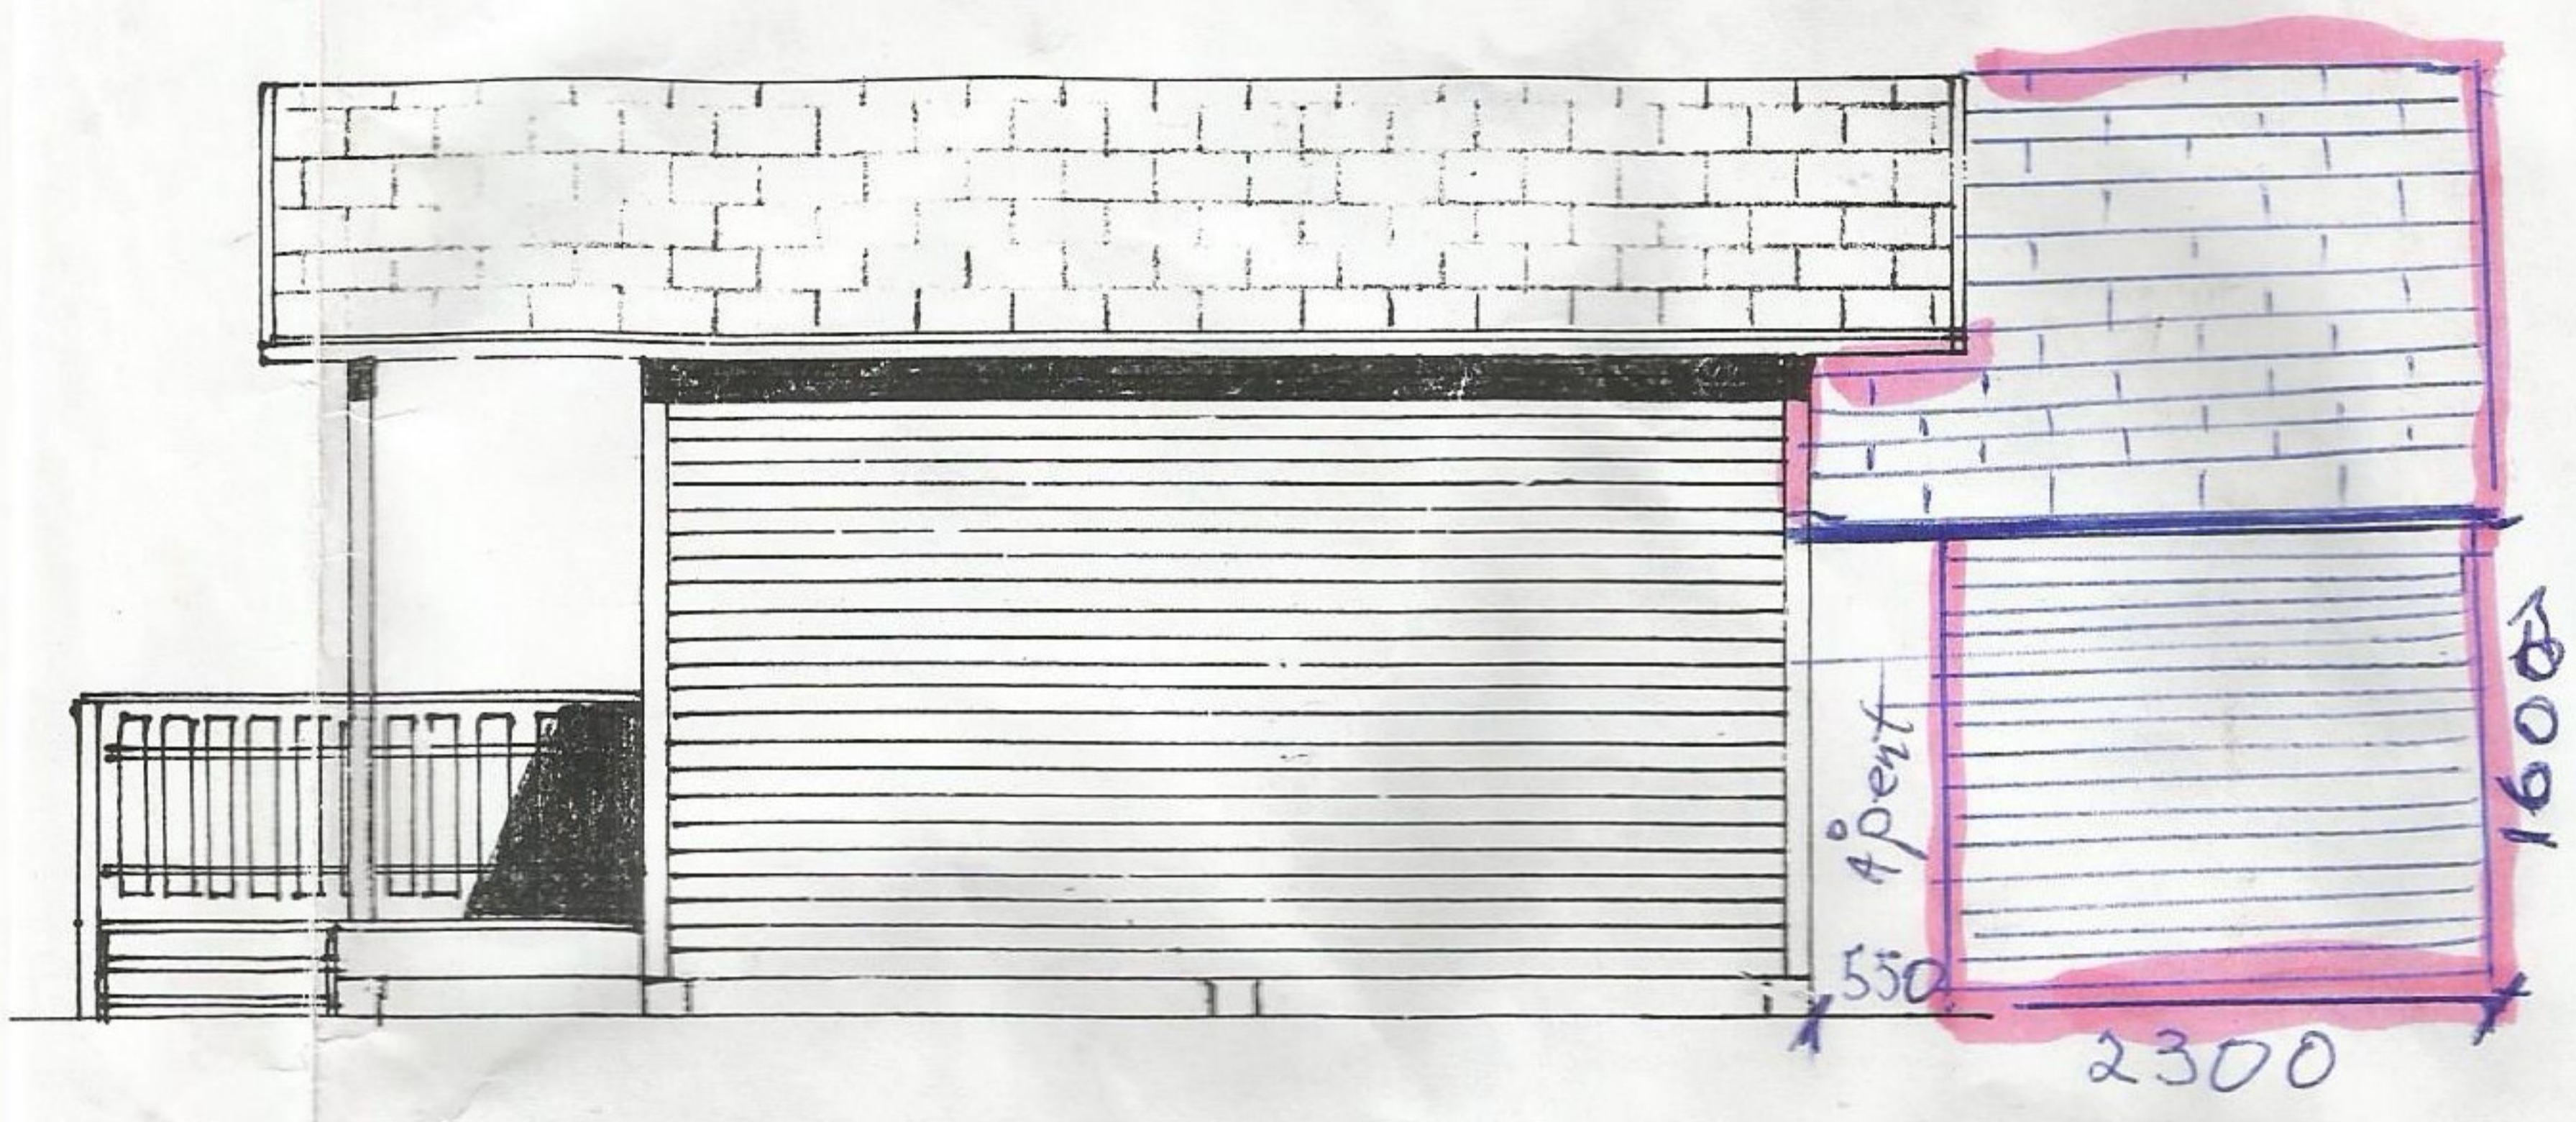
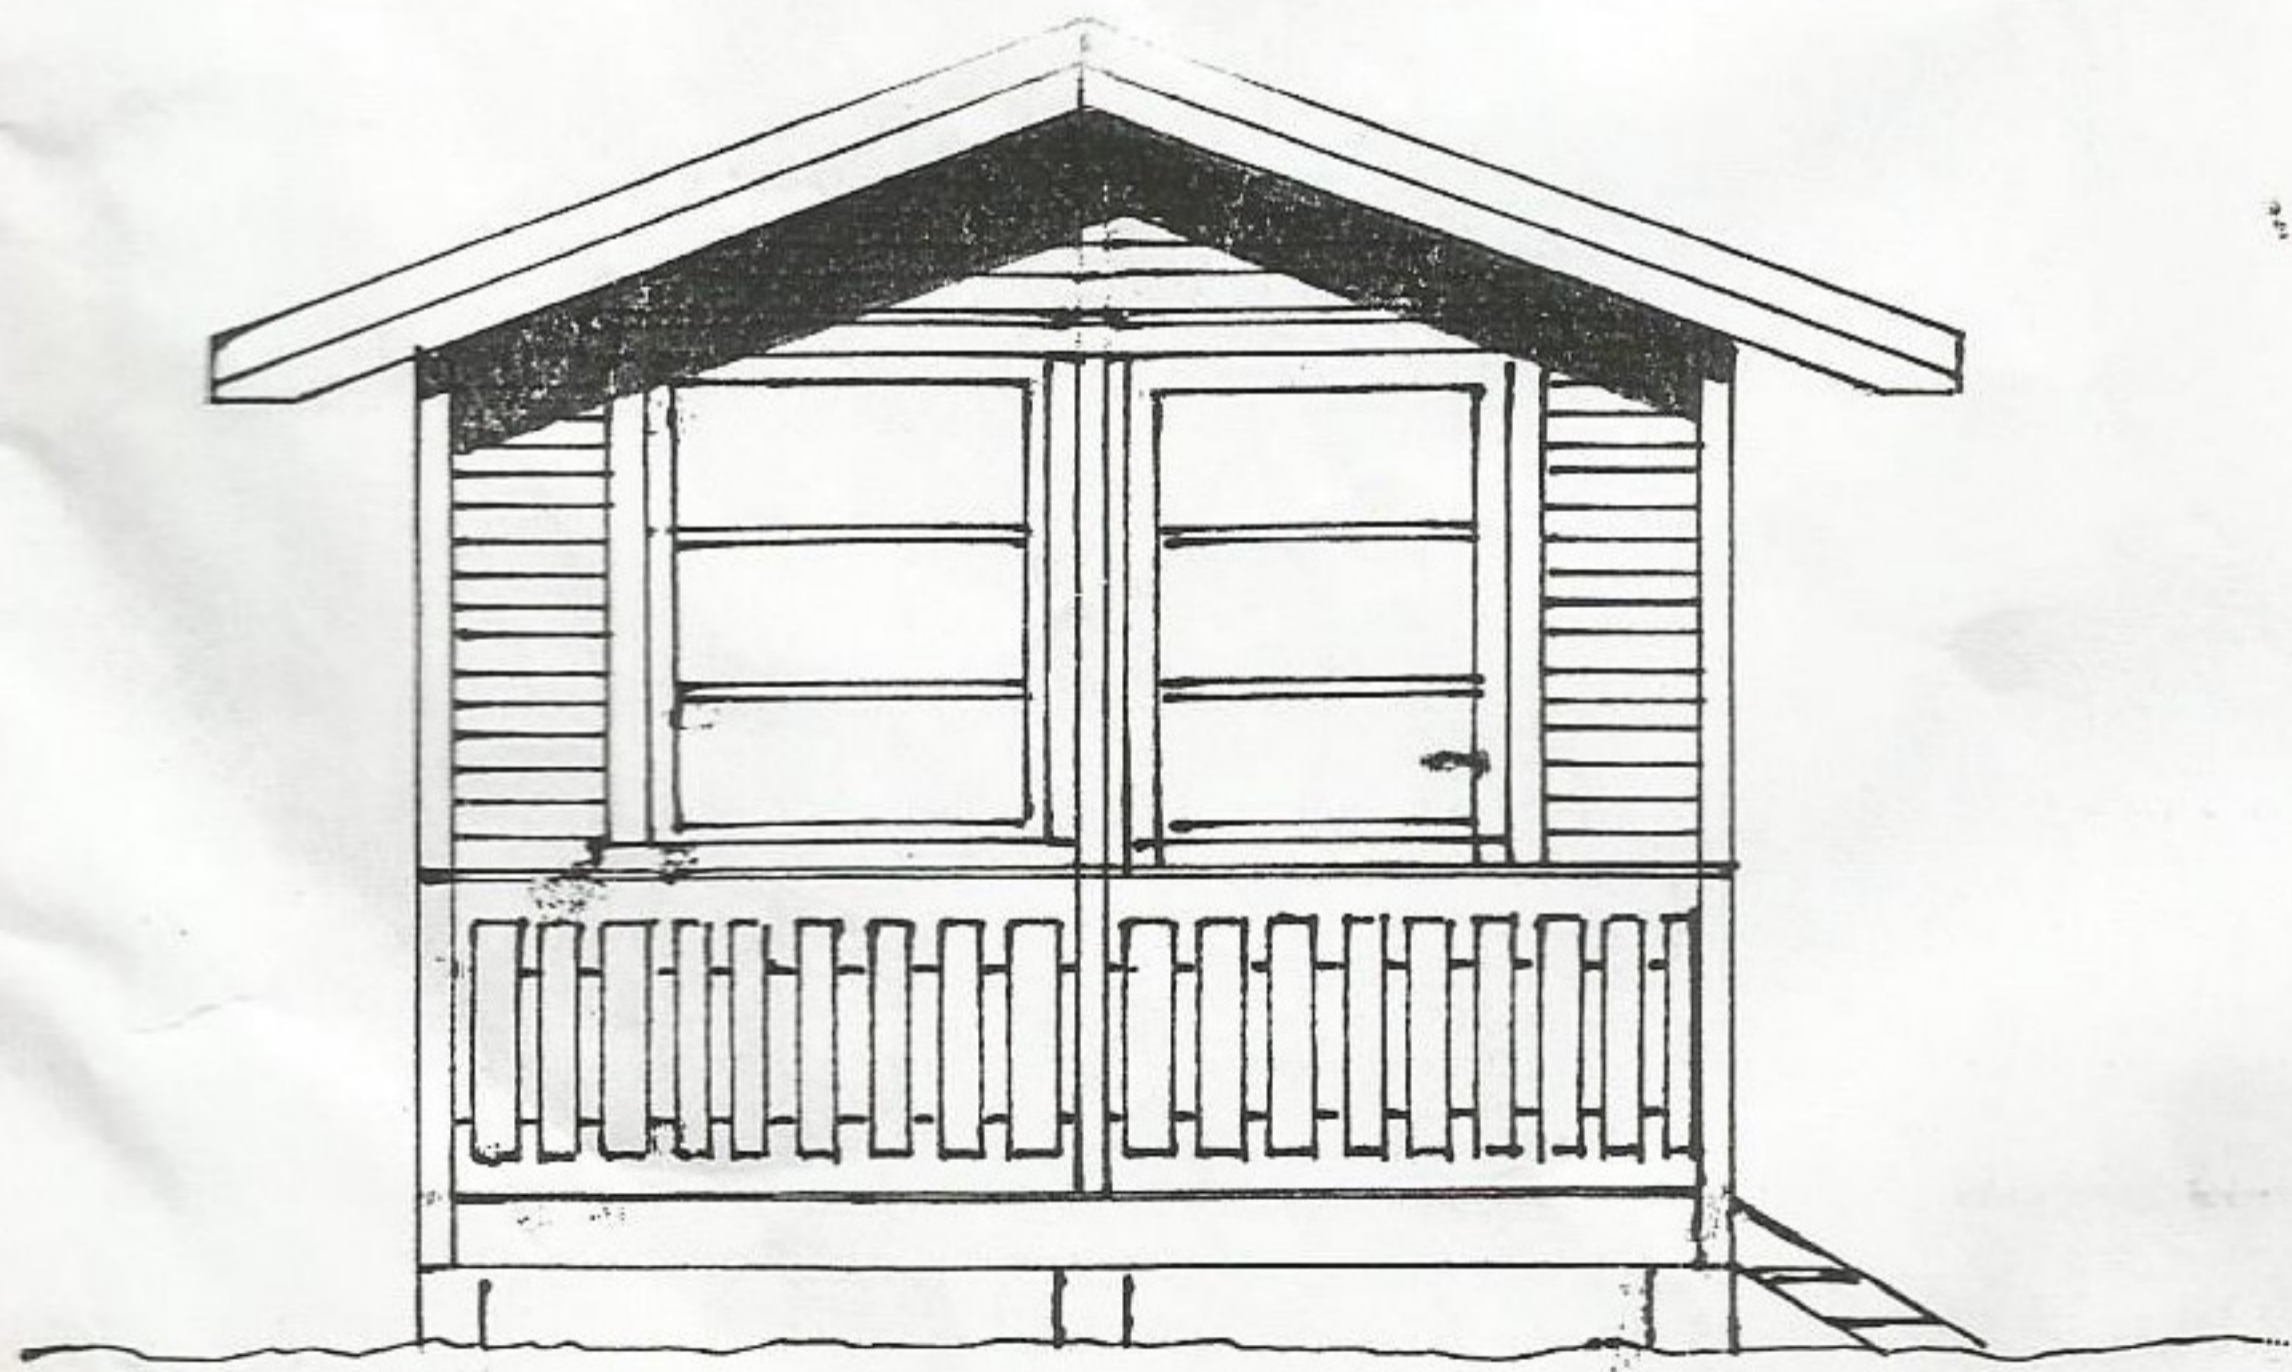


# Tilbygg uthus 11 m<sup>2</sup> tak

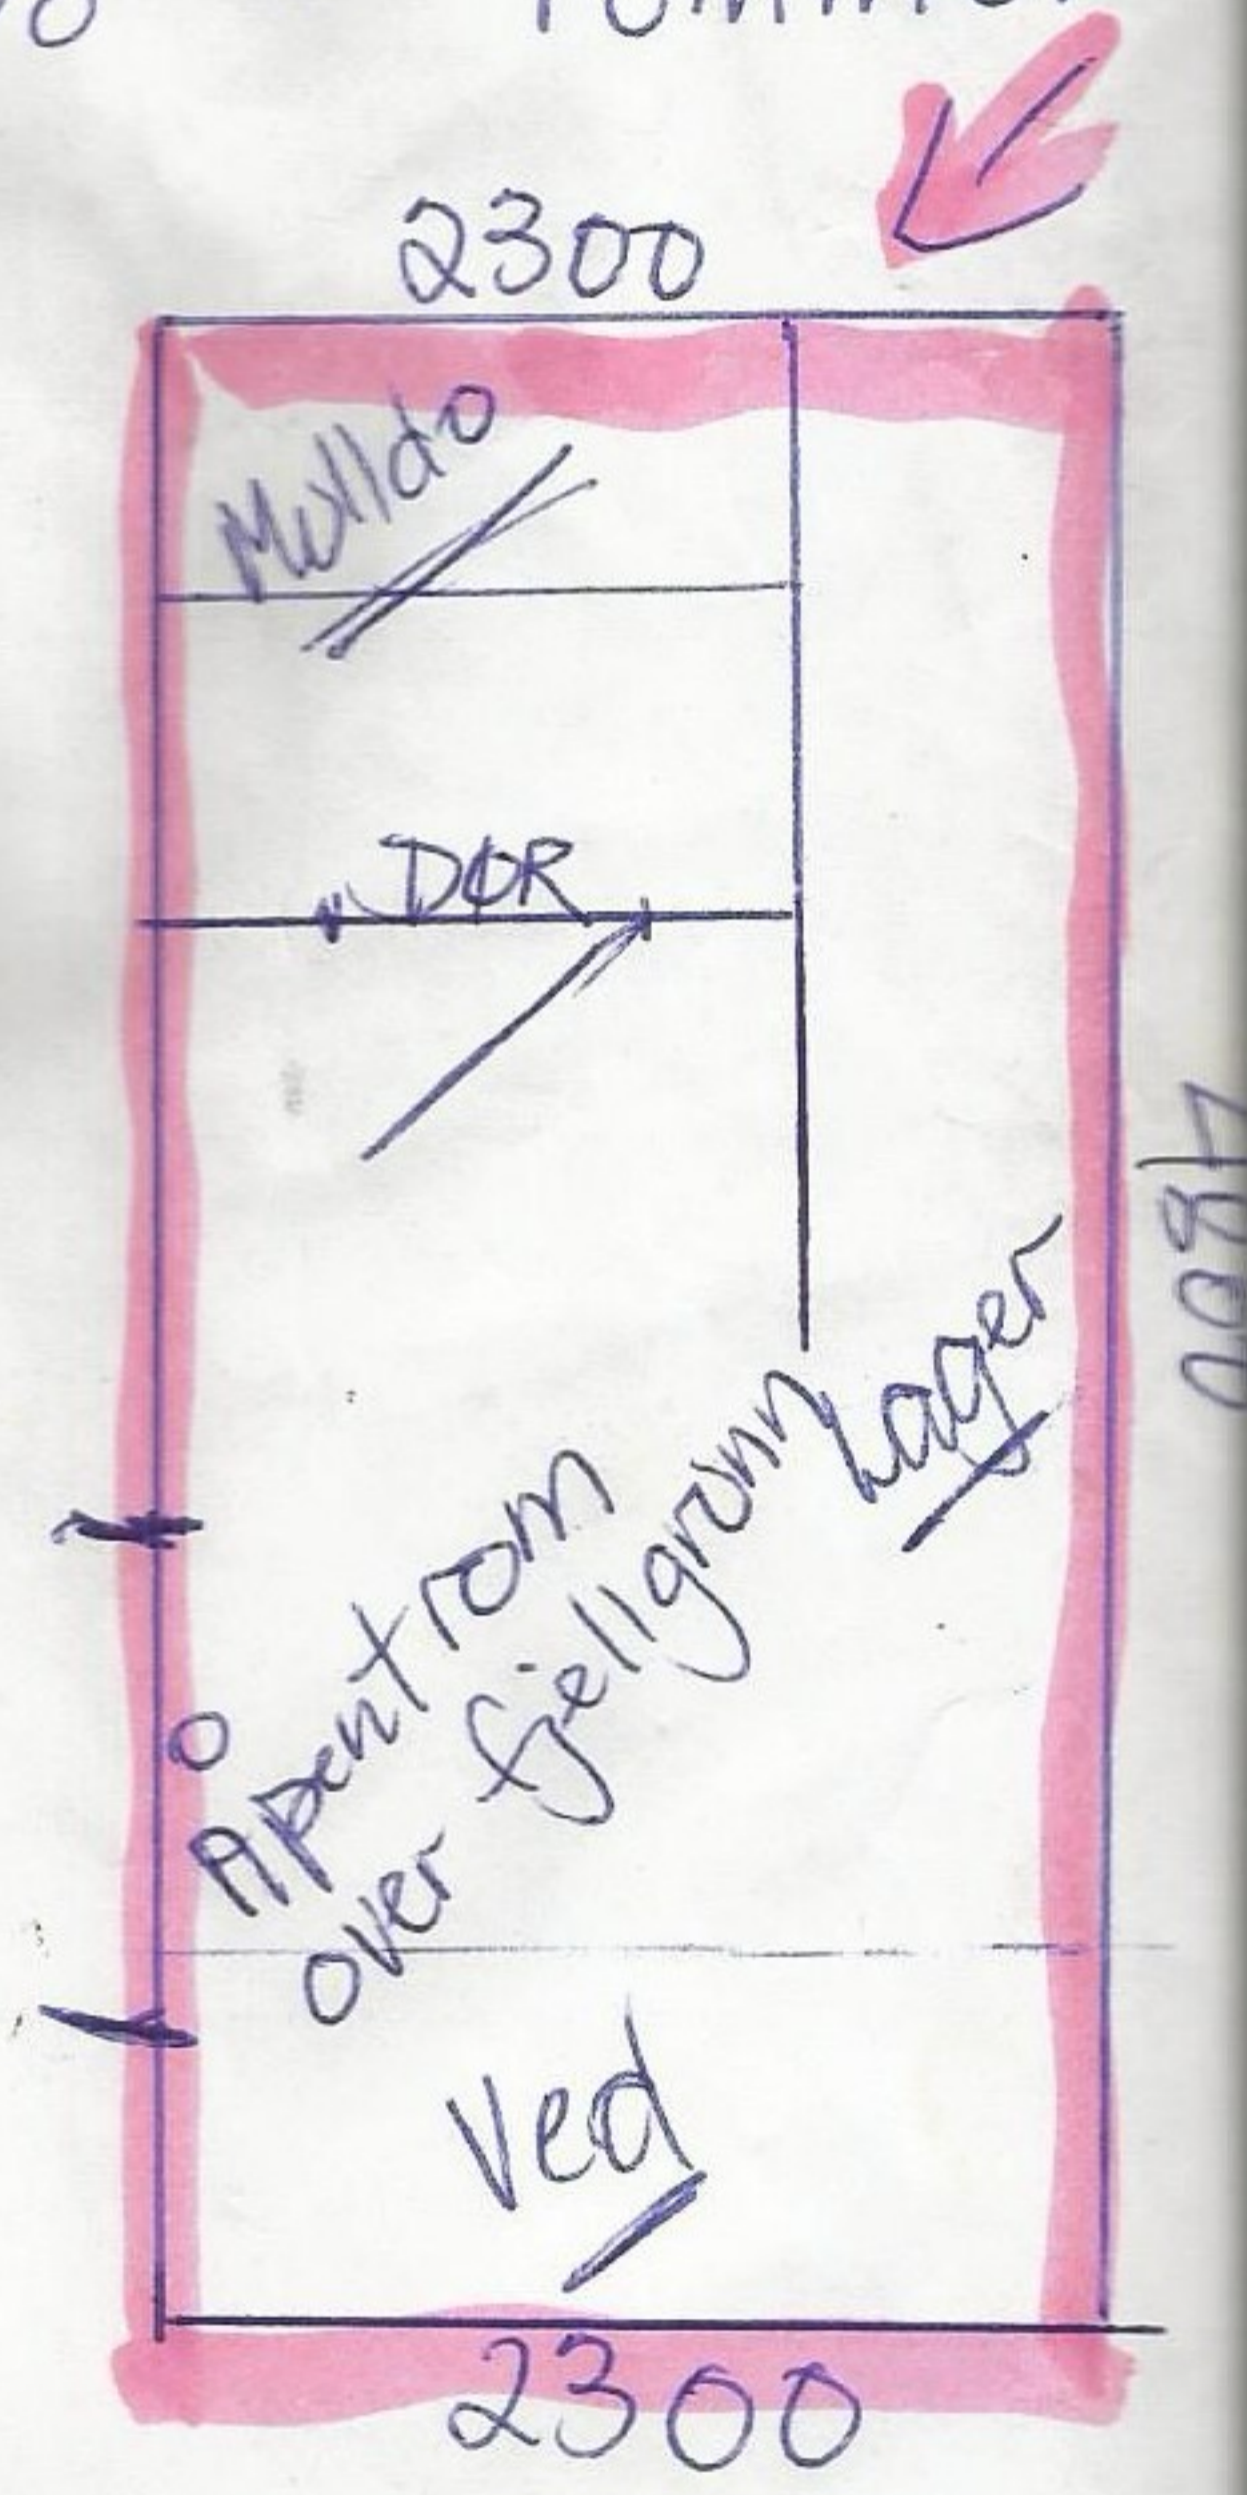

Skisse over rommet

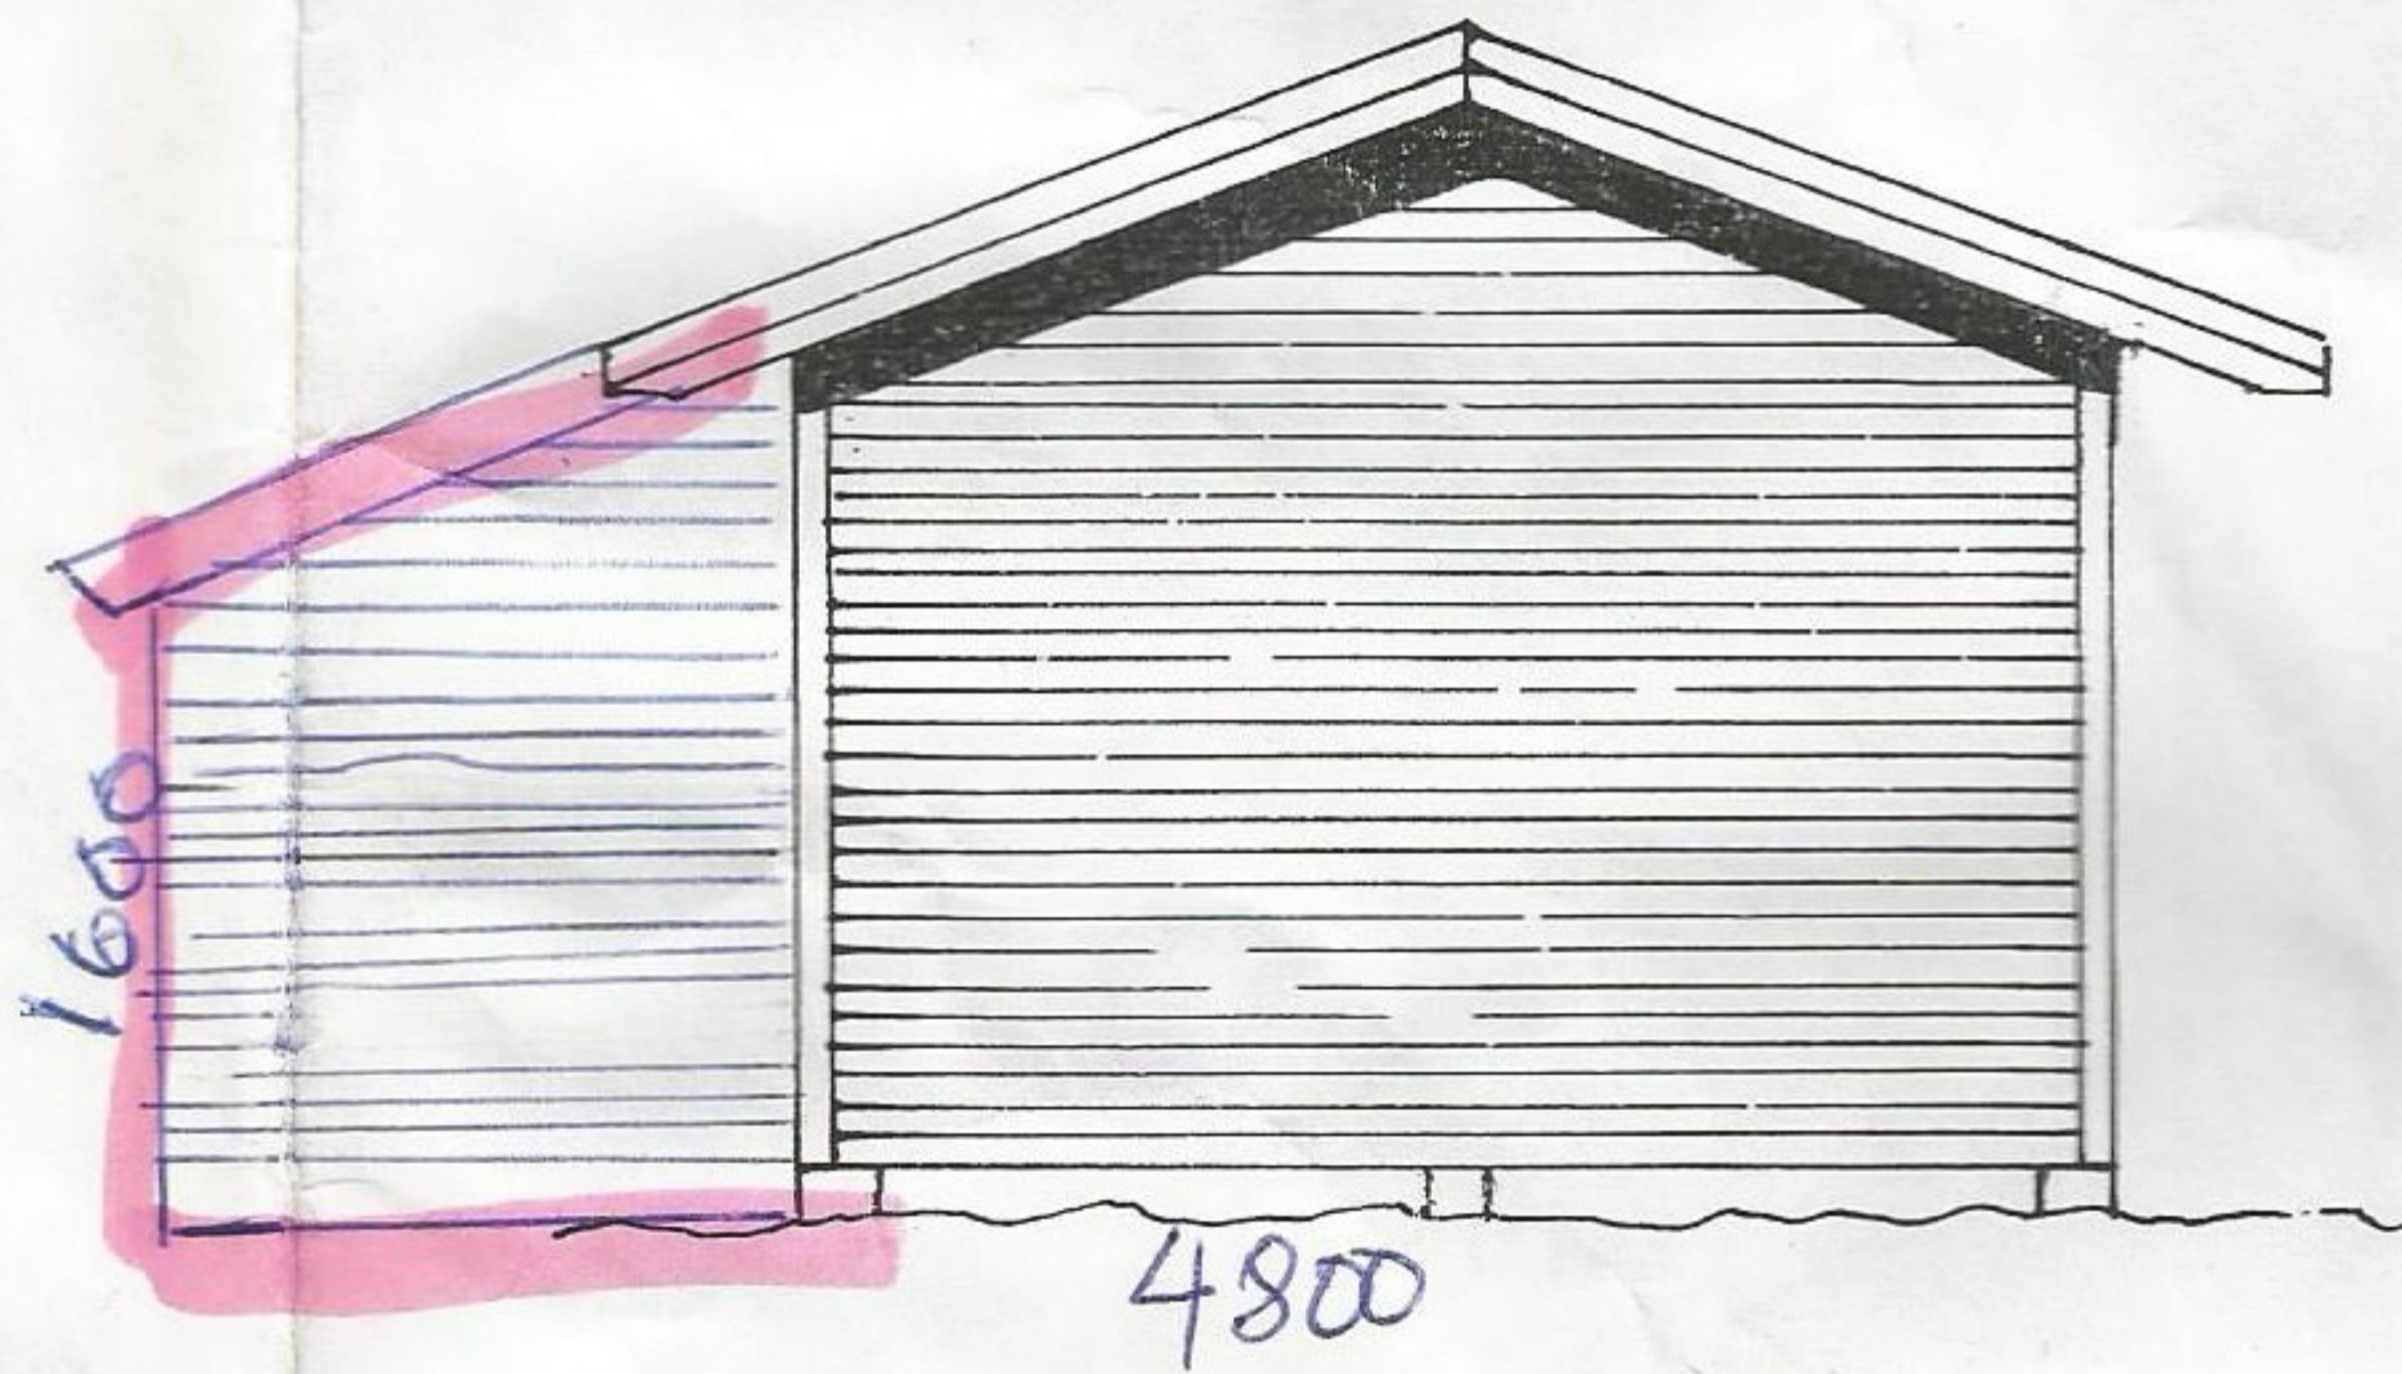

MÅL 1:50	UTHUS PLAN, SWITT, FA
TODIS OG FOROPP RØE	
VERDAL	