


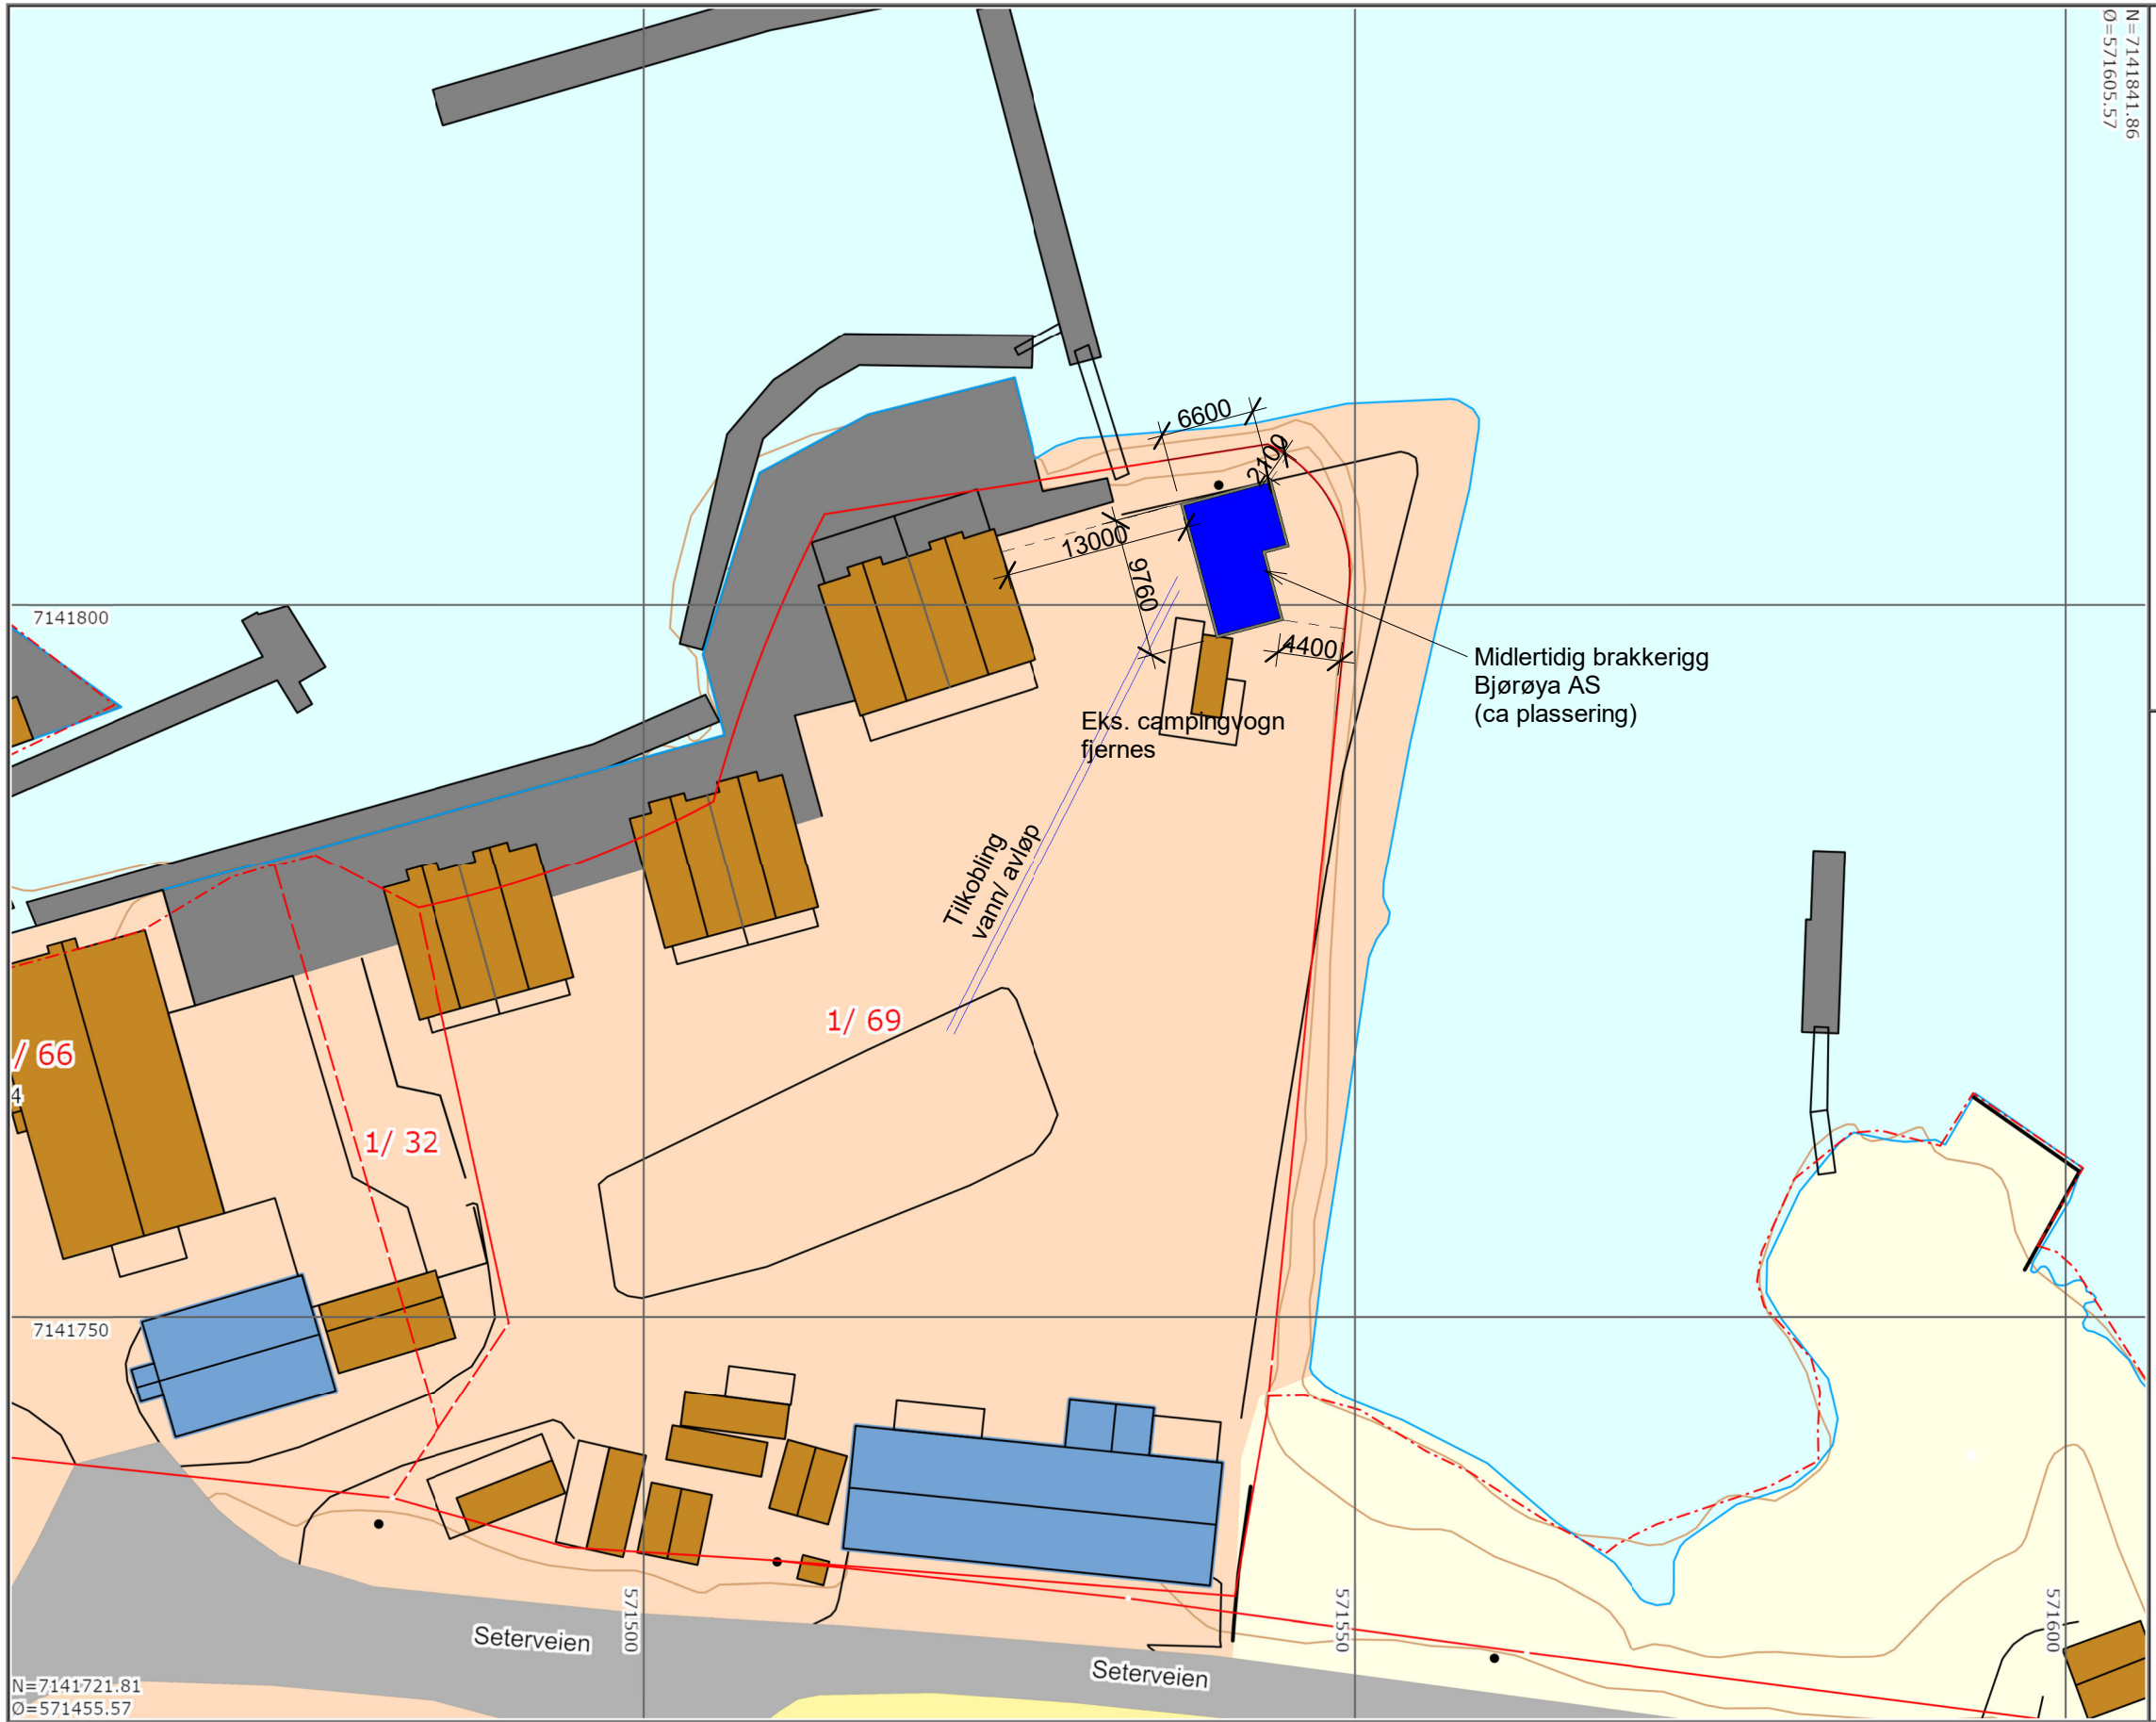

Rev.	Revisjonen gjelder	Utført	Kontr.	Dato
------	--------------------	--------	--------	------



© HD PLAN & ARKITEKTUR AS | 90590420 | post@hdpa.no

BJØRØYA AS
MIDLERTIDIG BRAKKERIGG -
SETER BRYGGE

SITUASJONSKART

Målestokk 1 : 500	Dato	12.05.2021
	Tegnet	MLH
Oppdragsnr. 19020	Kontr.	-
	Oppdr.ansv.	MLH

Fag	Tegning nr.	Rev.
-----	-------------	------

ARK 01.01