



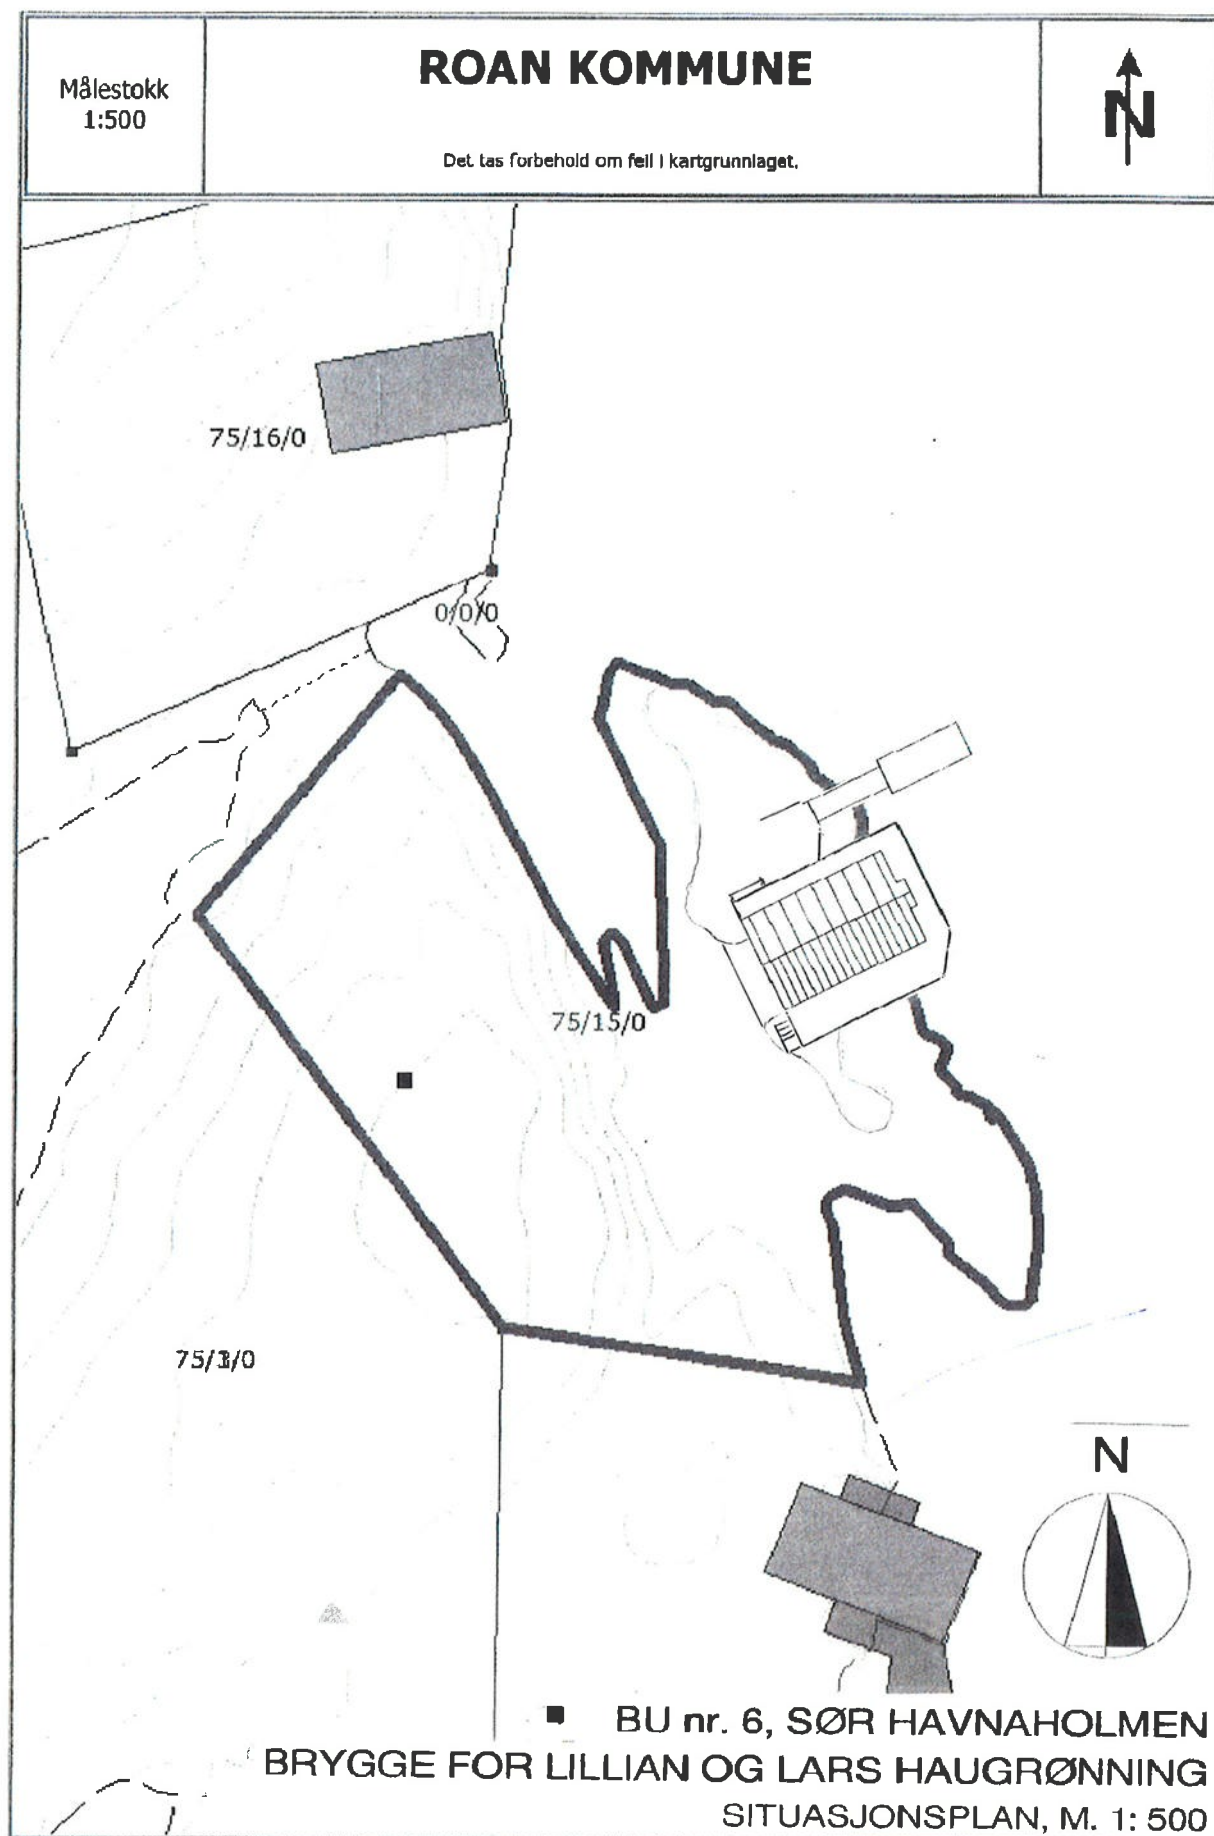

SØR

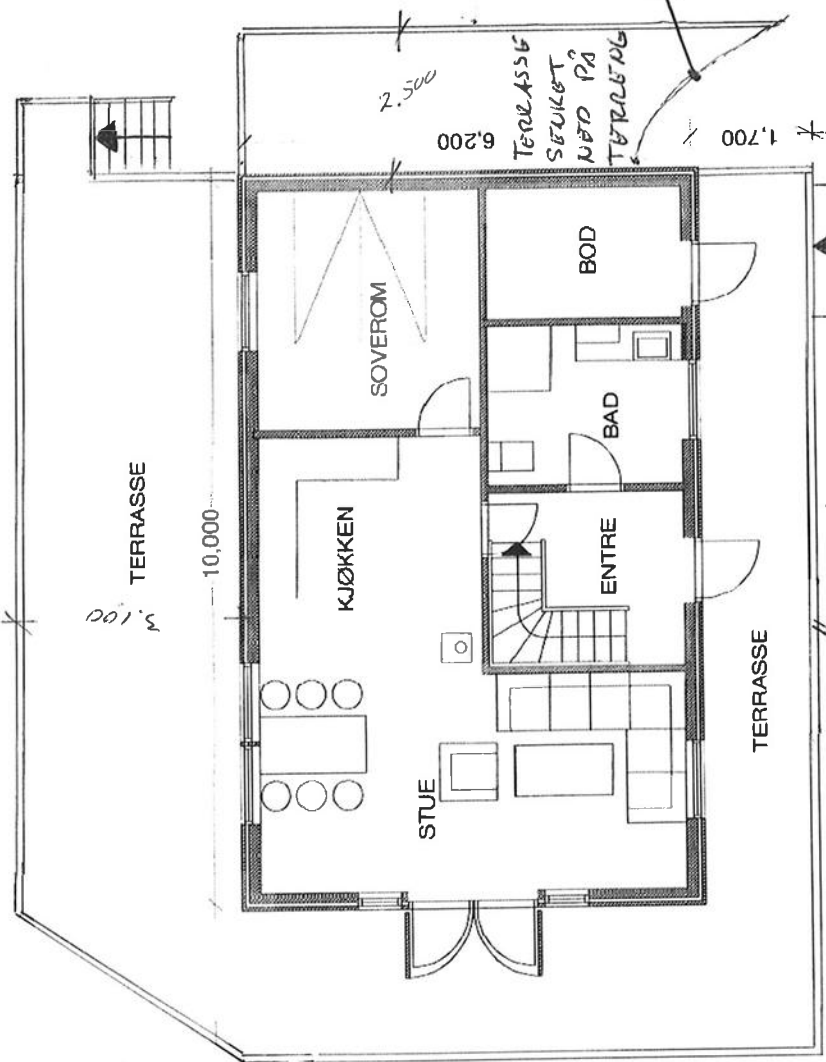

TERRASSE

FLYTEBRYGGE

VÆRSLAG 2

BU nr. 6, SØR HAVNAHOLMEN
BRYGGE FOR LILLIAN OG LARS HAUGRØNNING
PLANER, , M. 1: 100

UGLUGG 3

1 av 2.



2. av 2

