
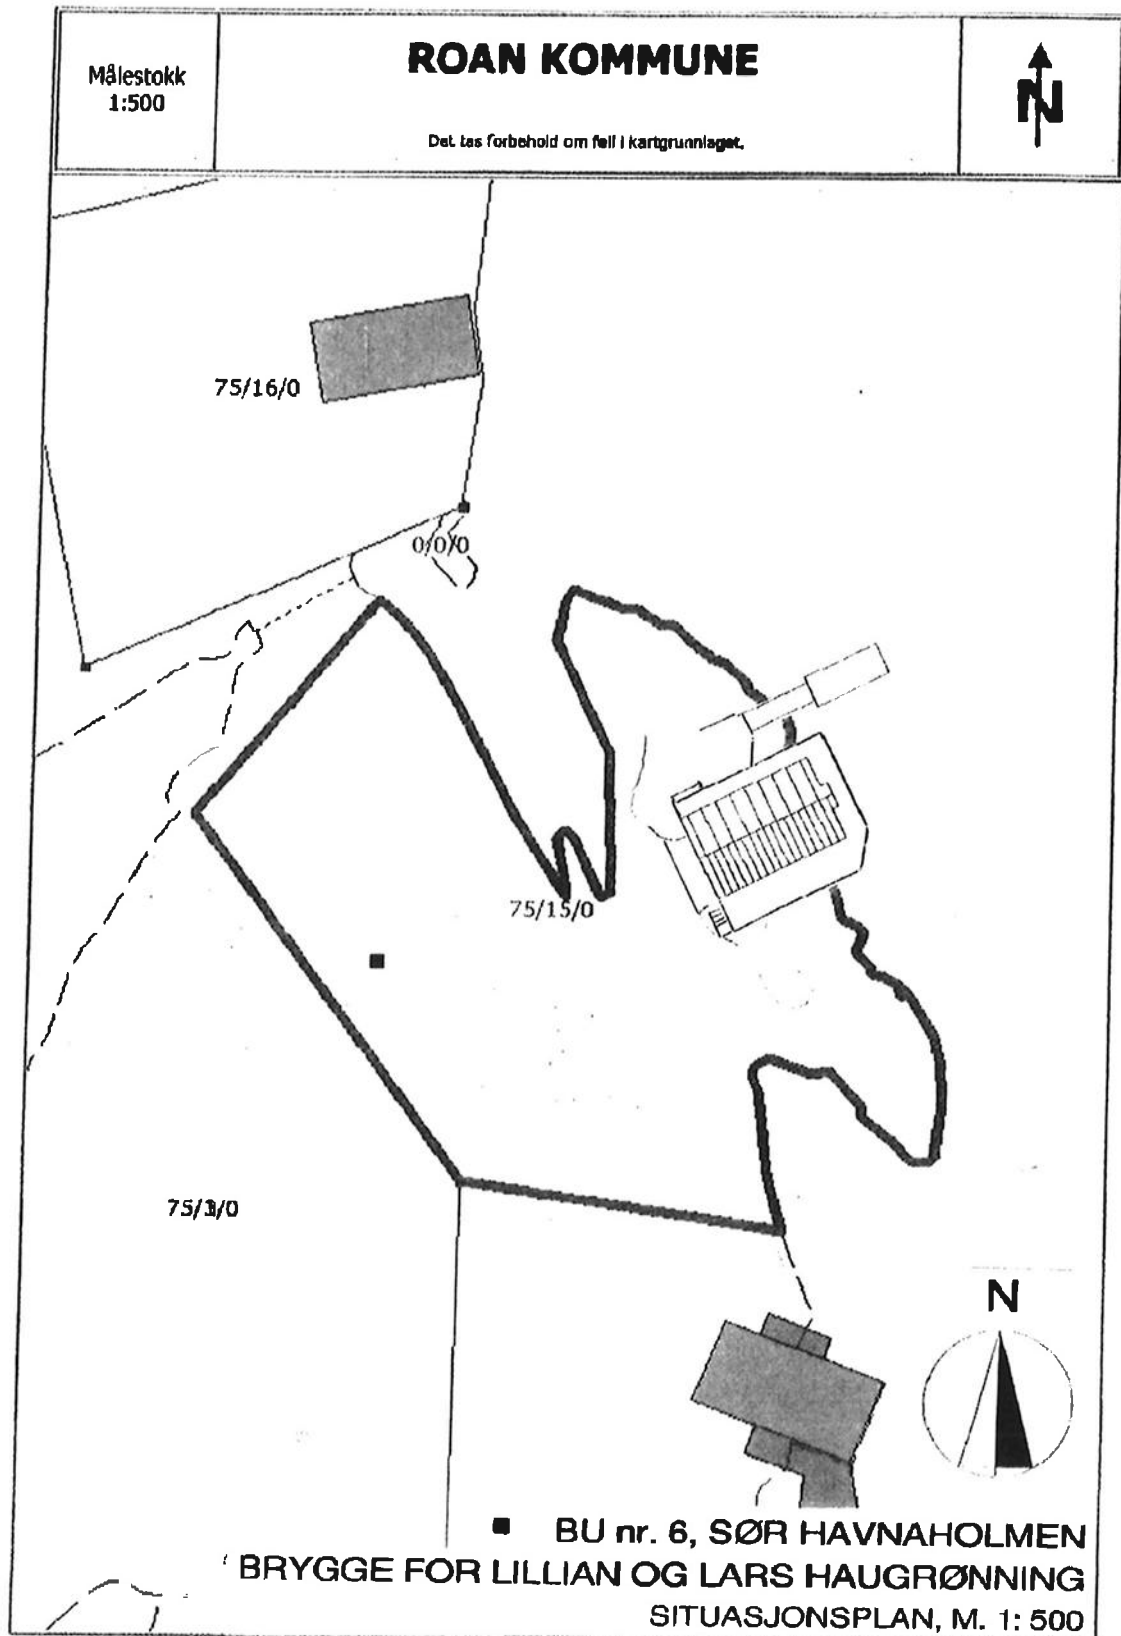


~~1:500~~ 1

SØR

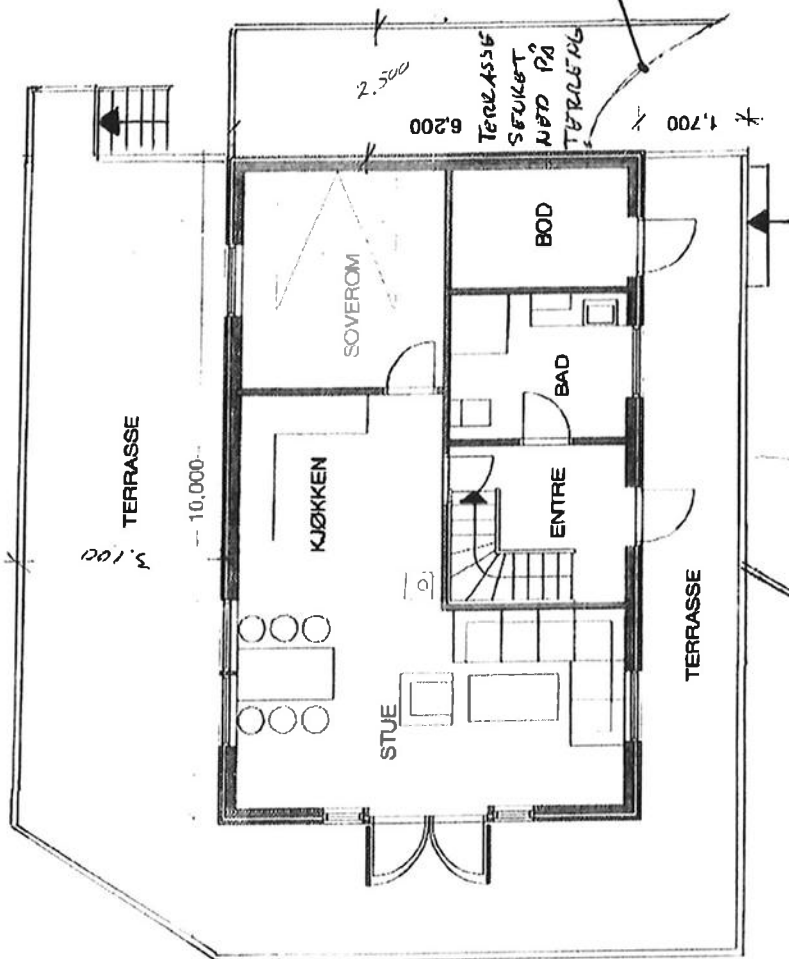


VØR 4


S 2-3

VØR 2


BU nr. 6, SØR HAVNAHOLMEN
BRYGGE FOR LILLIAN OG LARS HAUGRØNNING
PLANER, M. 1: 100

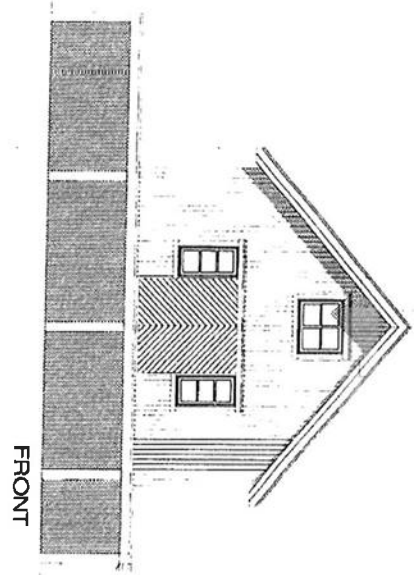


FRONT

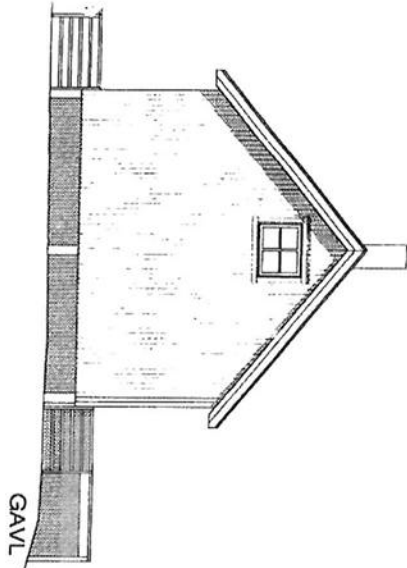


GAVL

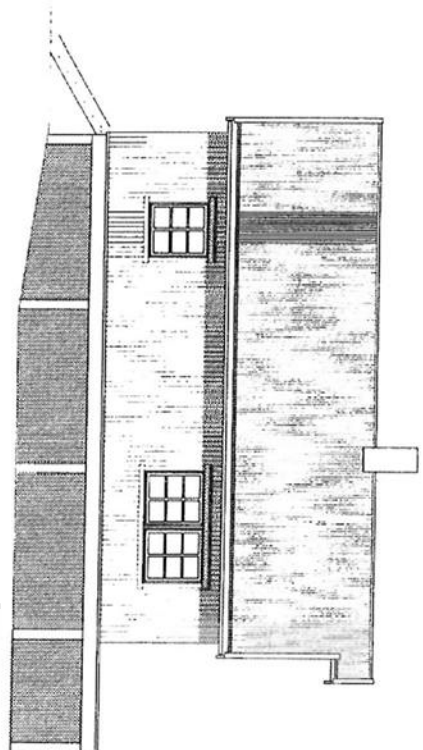

BAKSIDE

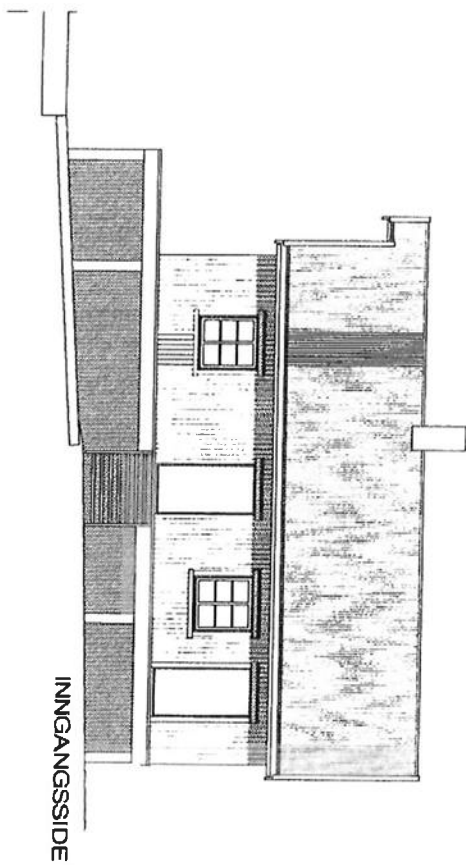

INGANGSSIDE

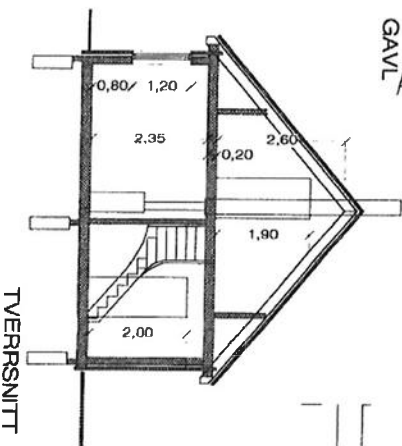

TVERRSNITT