



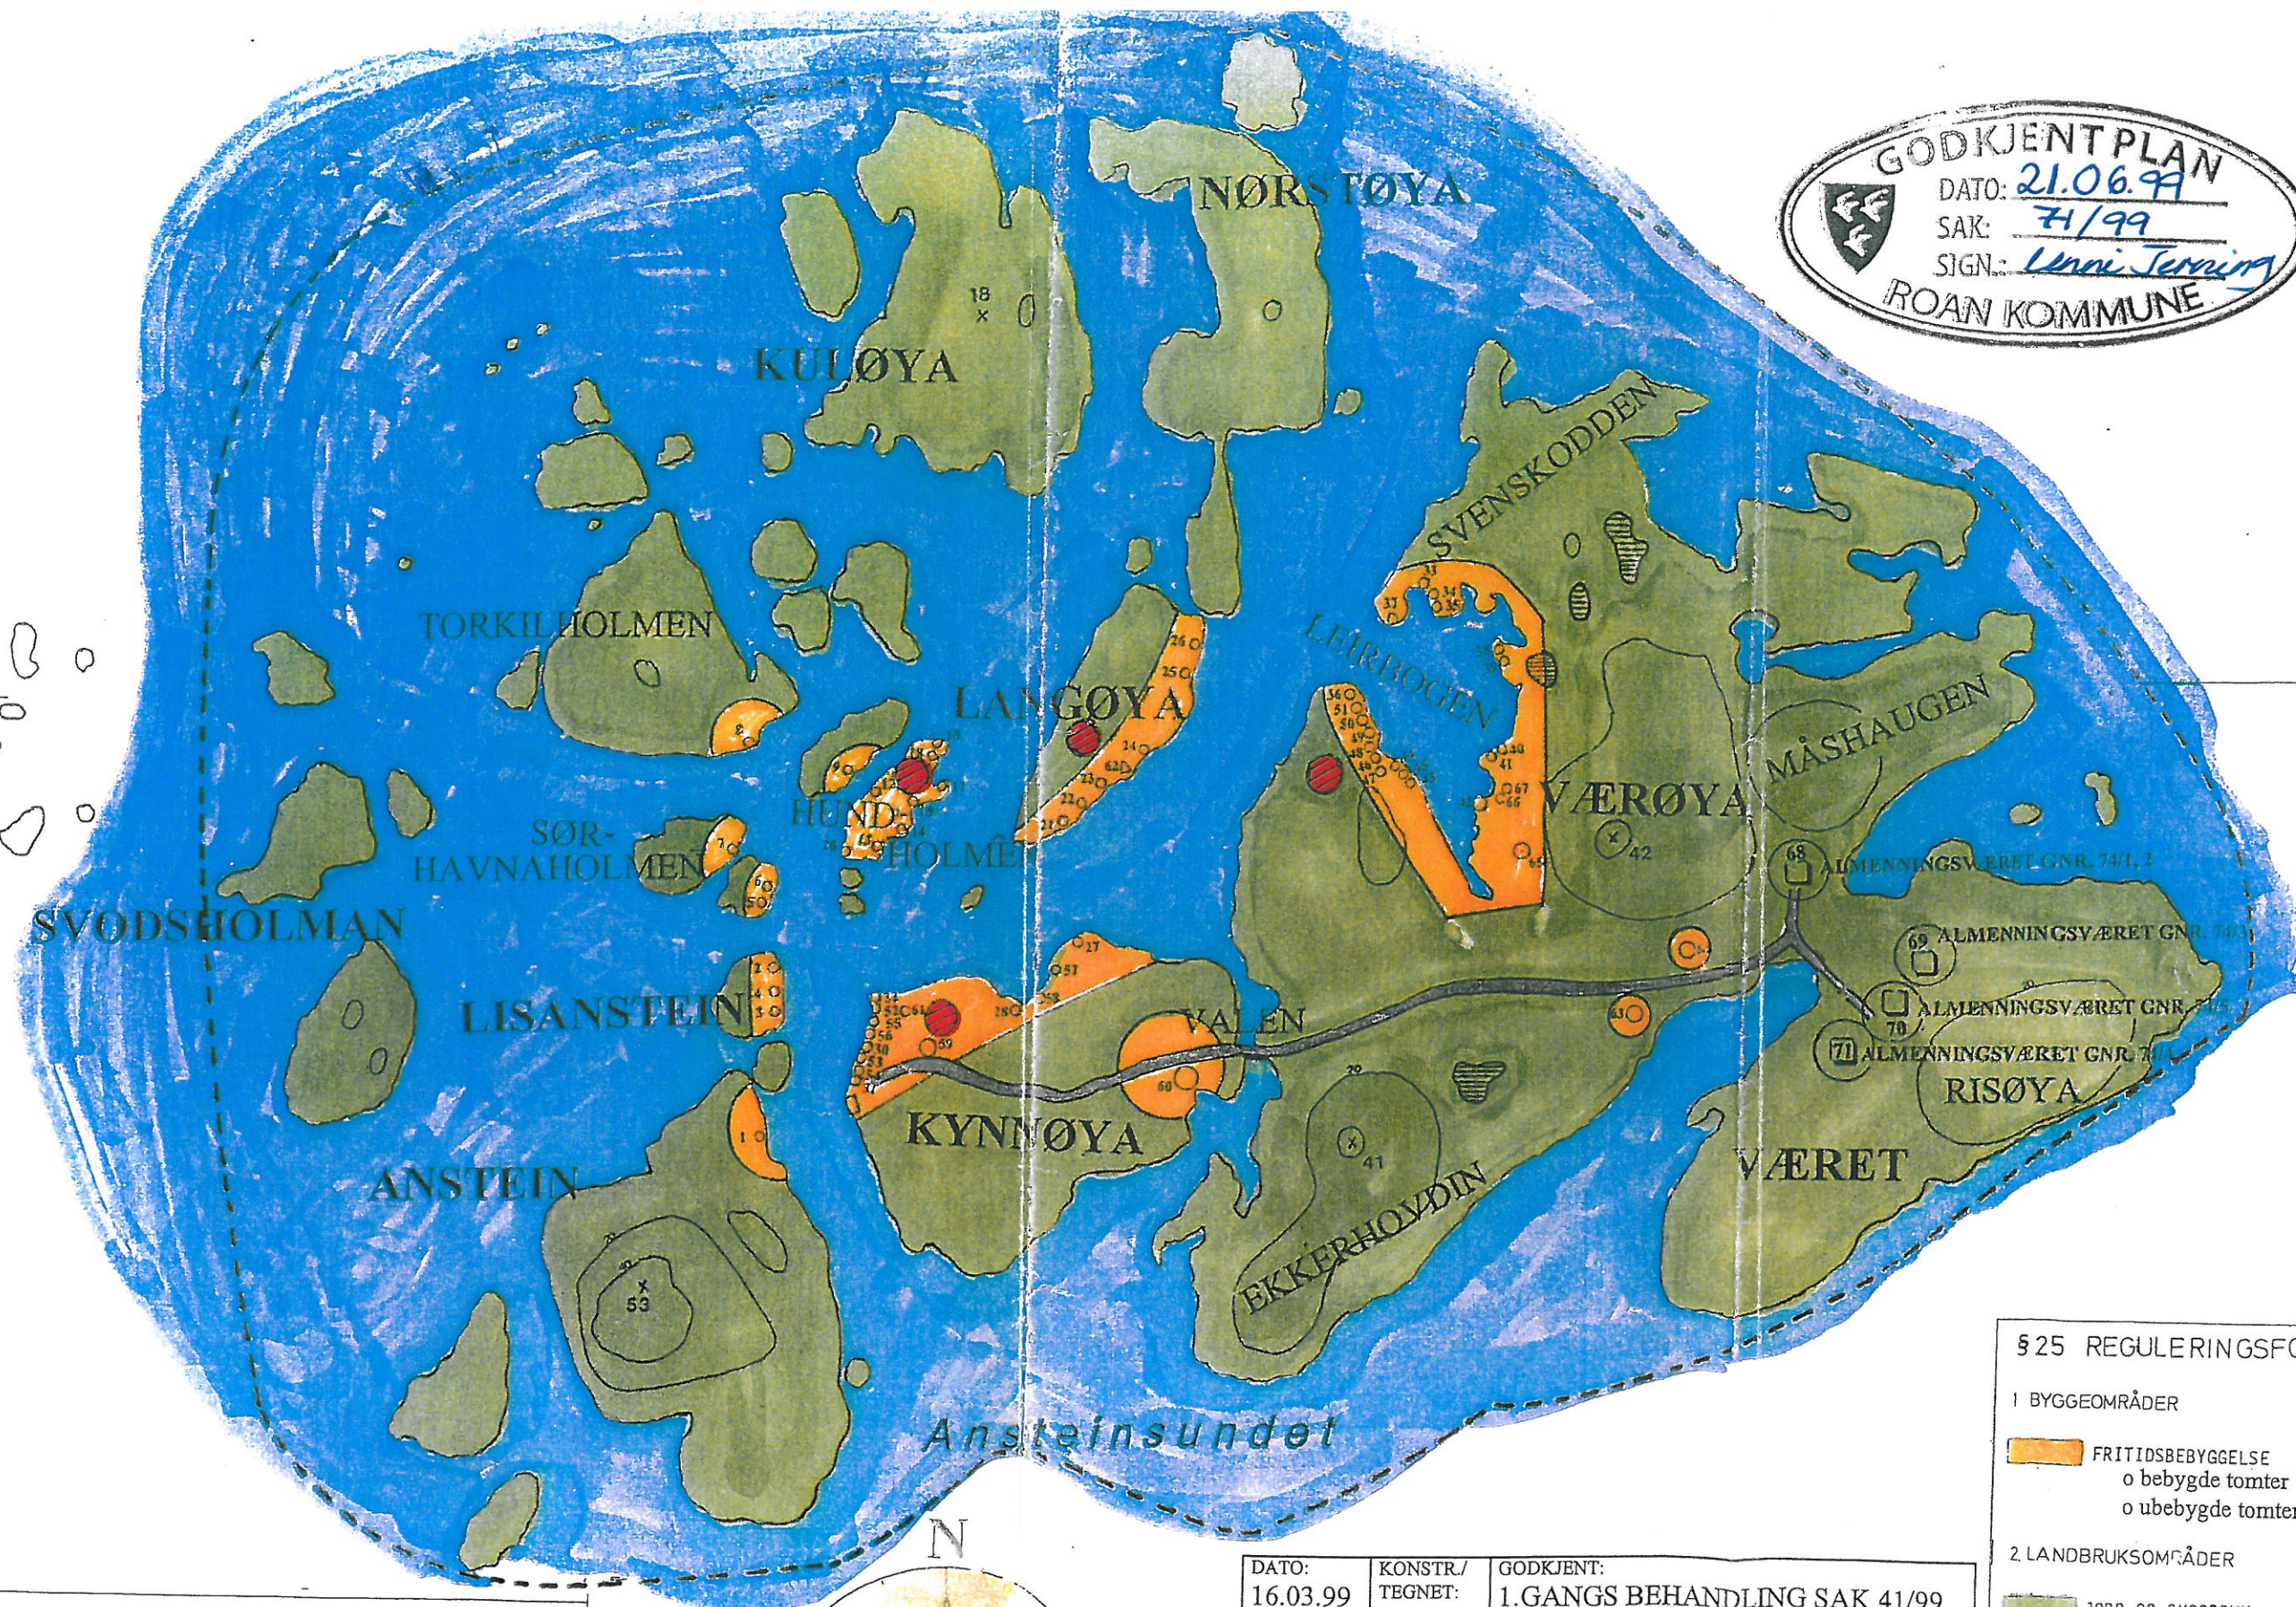

Ansteinsundet

ROAN

M = 1 : 10 000

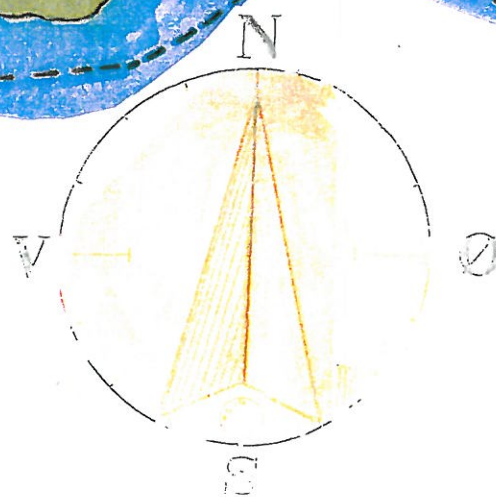

DATO: 16.03.99	KONSTR./ TEGNET: U.T.	GODKJENT: 1.GANGS BEHANDLING SAK 41/99
10.06.99	U.T.	REVIDERT
21.06.99		2.GANGS BEHANDLING SAK 71/99 EGENGODKJENT

VEDTATT PLAN ANNONSERT I ADRESSEAVISA OG FOSNA-FOLKET

BEBYGGELSESPPLAN ANSTEINSUNDET.

§ 25 REGULERINGSFORMÅL

1 BYGGEOMRÅDER

- FRITIDSBEBYGGELSE
o bebygde tomter
o ubebygde tomter

2 LANDBRUKSOMRÅDER

- JORD OG SKOGBRUK

6 SPESIALOMRÅDER

- PRIVATE VEGER
- VANN BRØNNER
- ANNET SJØAREAL

- STREKSYMBOLER
- REGULERINGSGRENSE
 - FORMALSGRENSE