



SITUASJONSKART

Eiendom:

Gnr: 0

Bnr: 0

Fnr: 0

Snr: 0

Adresse:


Hj.haver/Fester:



**ROAN
KOMMUNE**

Dato: 16/1-2017 Sign:

Målestokk
1:1500

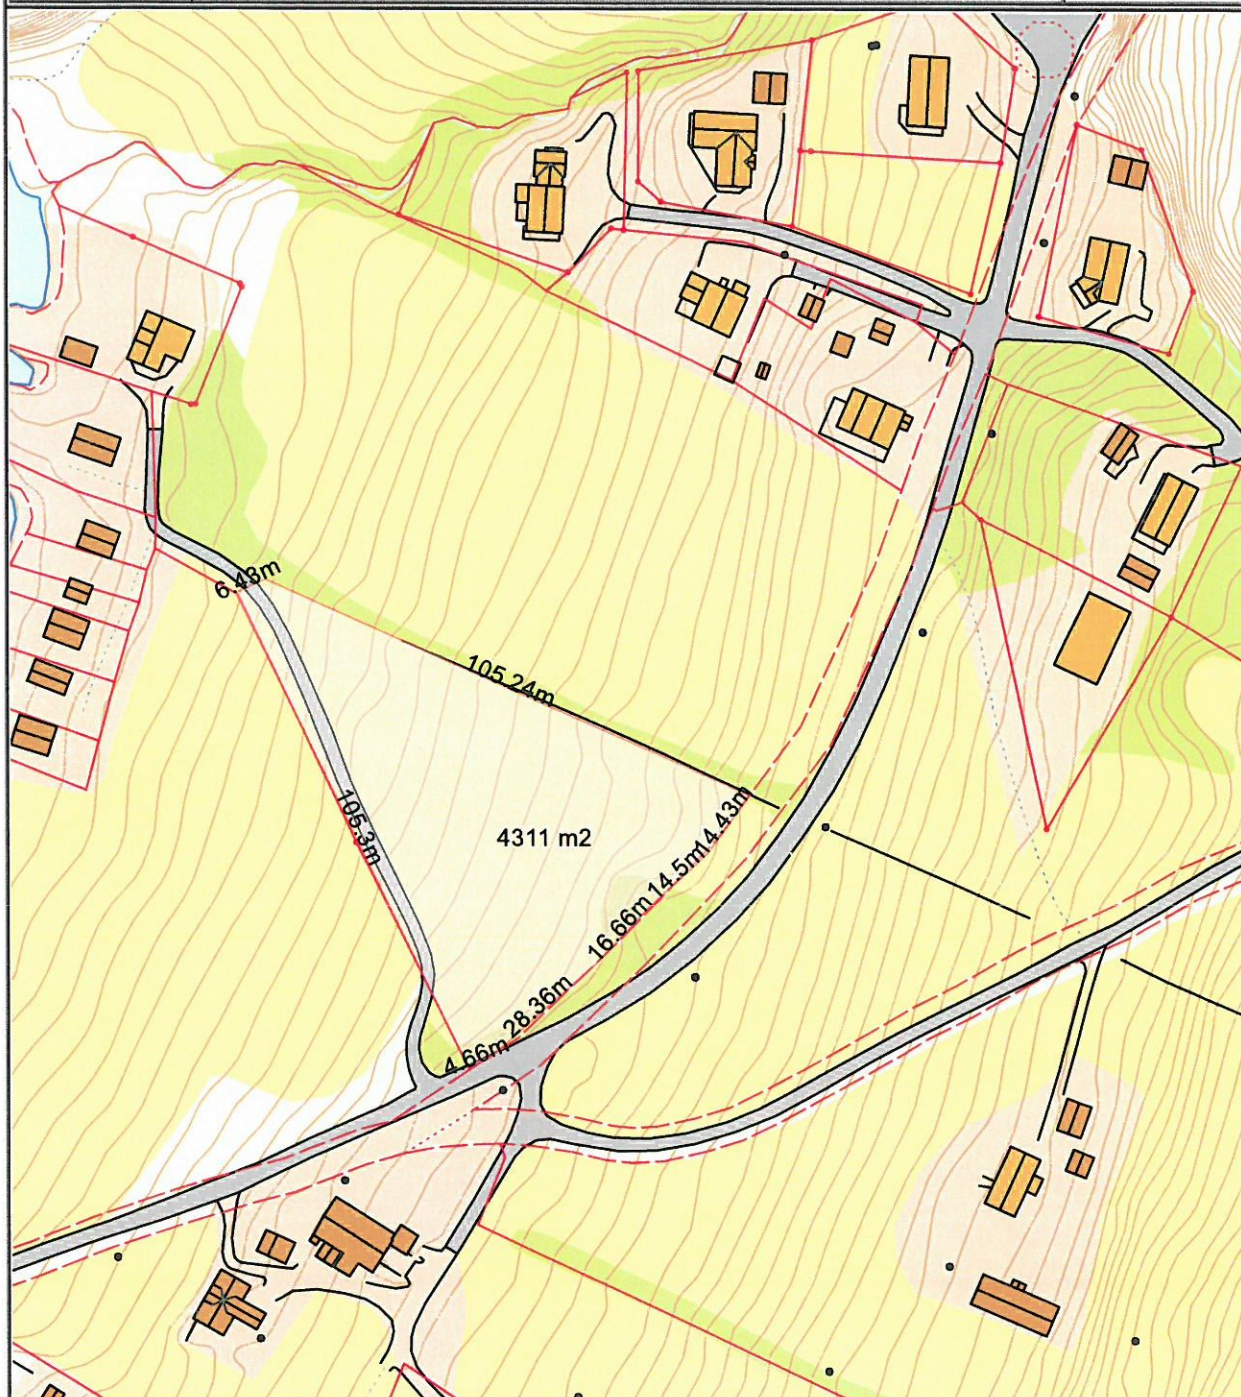

Det tas forbehold om at det kan forekomme feil på kartet, bla. gjelder dette eiendomsgrenser, ledninger/kabler, kummer m.m. som i forbindelse med prosjektering/anleggsarbeid må undersøkes nærmere.



SITUASJONSKART

Eiendom:

Gnr: 46

Bnr: 16

Fnr: 0

Snr: 0

Adresse: Hofstadbakkan 38, 7194 BRANDSFJORD

Hj.haver/Fester:


GILDE ELLA ANTONIE, STORDALSVEIEN 1213, 7170 ÅFJORD



**ROAN
KOMMUNE**

Dato: 16/1-2017 Sign:

Målestokk
1:20000

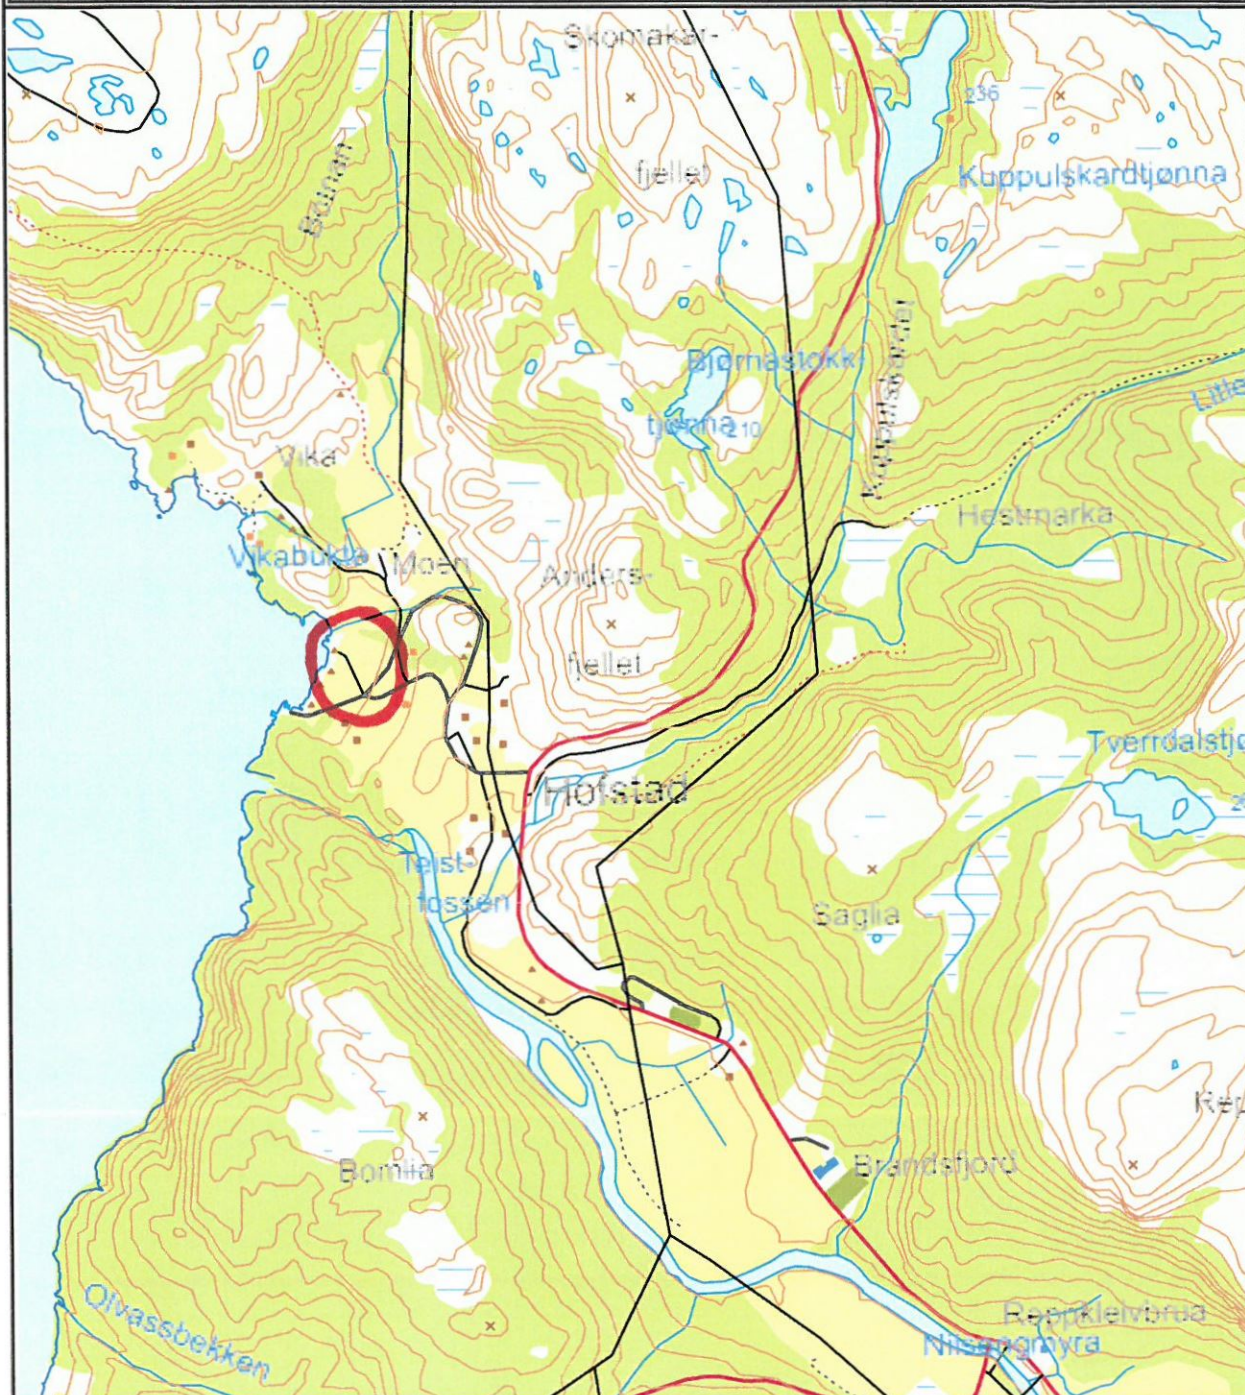

Det tas forbehold om at det kan forekomme feil på kartet, bla. gjelder dette eiendomsgrenser, ledninger/kabler, kummer m.m. som i forbindelse med prosjektering/anleggsarbeid må undersøkes nærmere.