



SITUASJONSKART

Eiendom:

Gnr: 54

Bnr: 9

Fnr: 0

Snr: 0

Adresse: Roansveien 1737, 7194 BRANDSFJORD

Hj.haver/Fester:


STRØM ANNE TURID, ROANSVEIEN 1737, 7194
BRANDSFJORD, med flere



**ROAN
KOMMUNE**

Dato: 25/10-2018 Sign:

Målestokk
1:1500

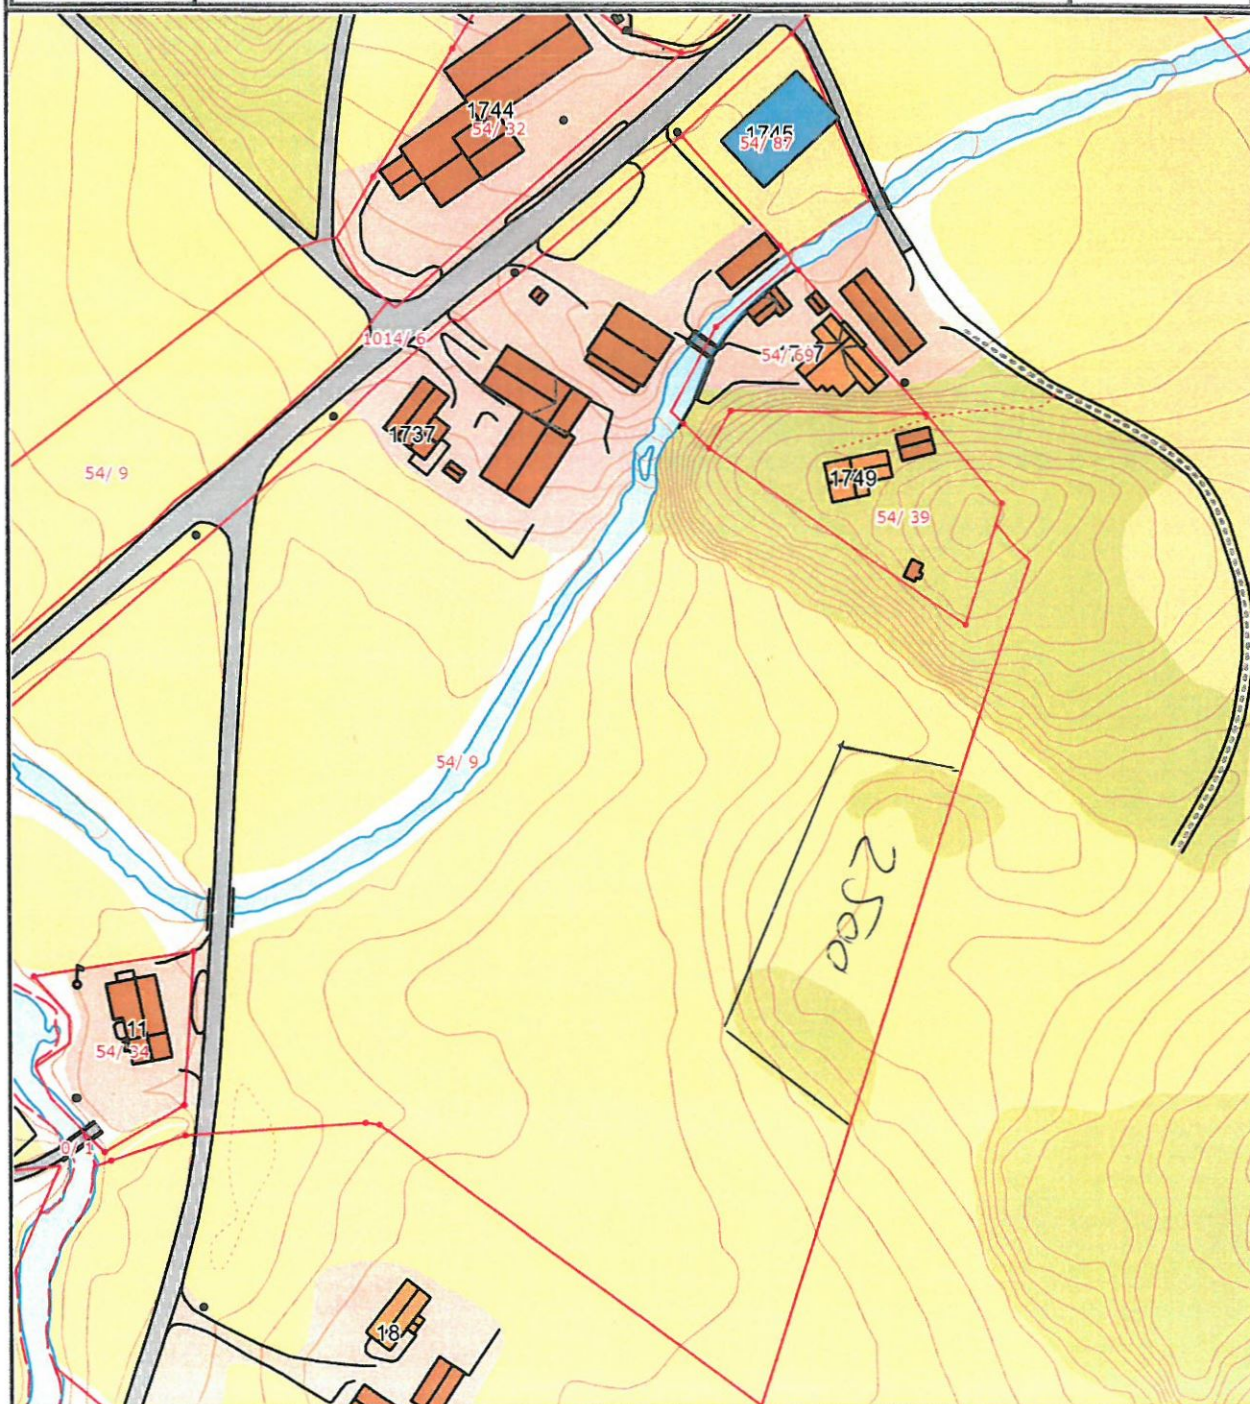

Det tas forbehold om at det kan forekomme feil på kartet, bla. gjelder dette eiendomsgrenser, ledninger/kabler, kummer m.m. som i forbindelse med prosjektering/anleggsarbeid må undersøkes nærmere.