


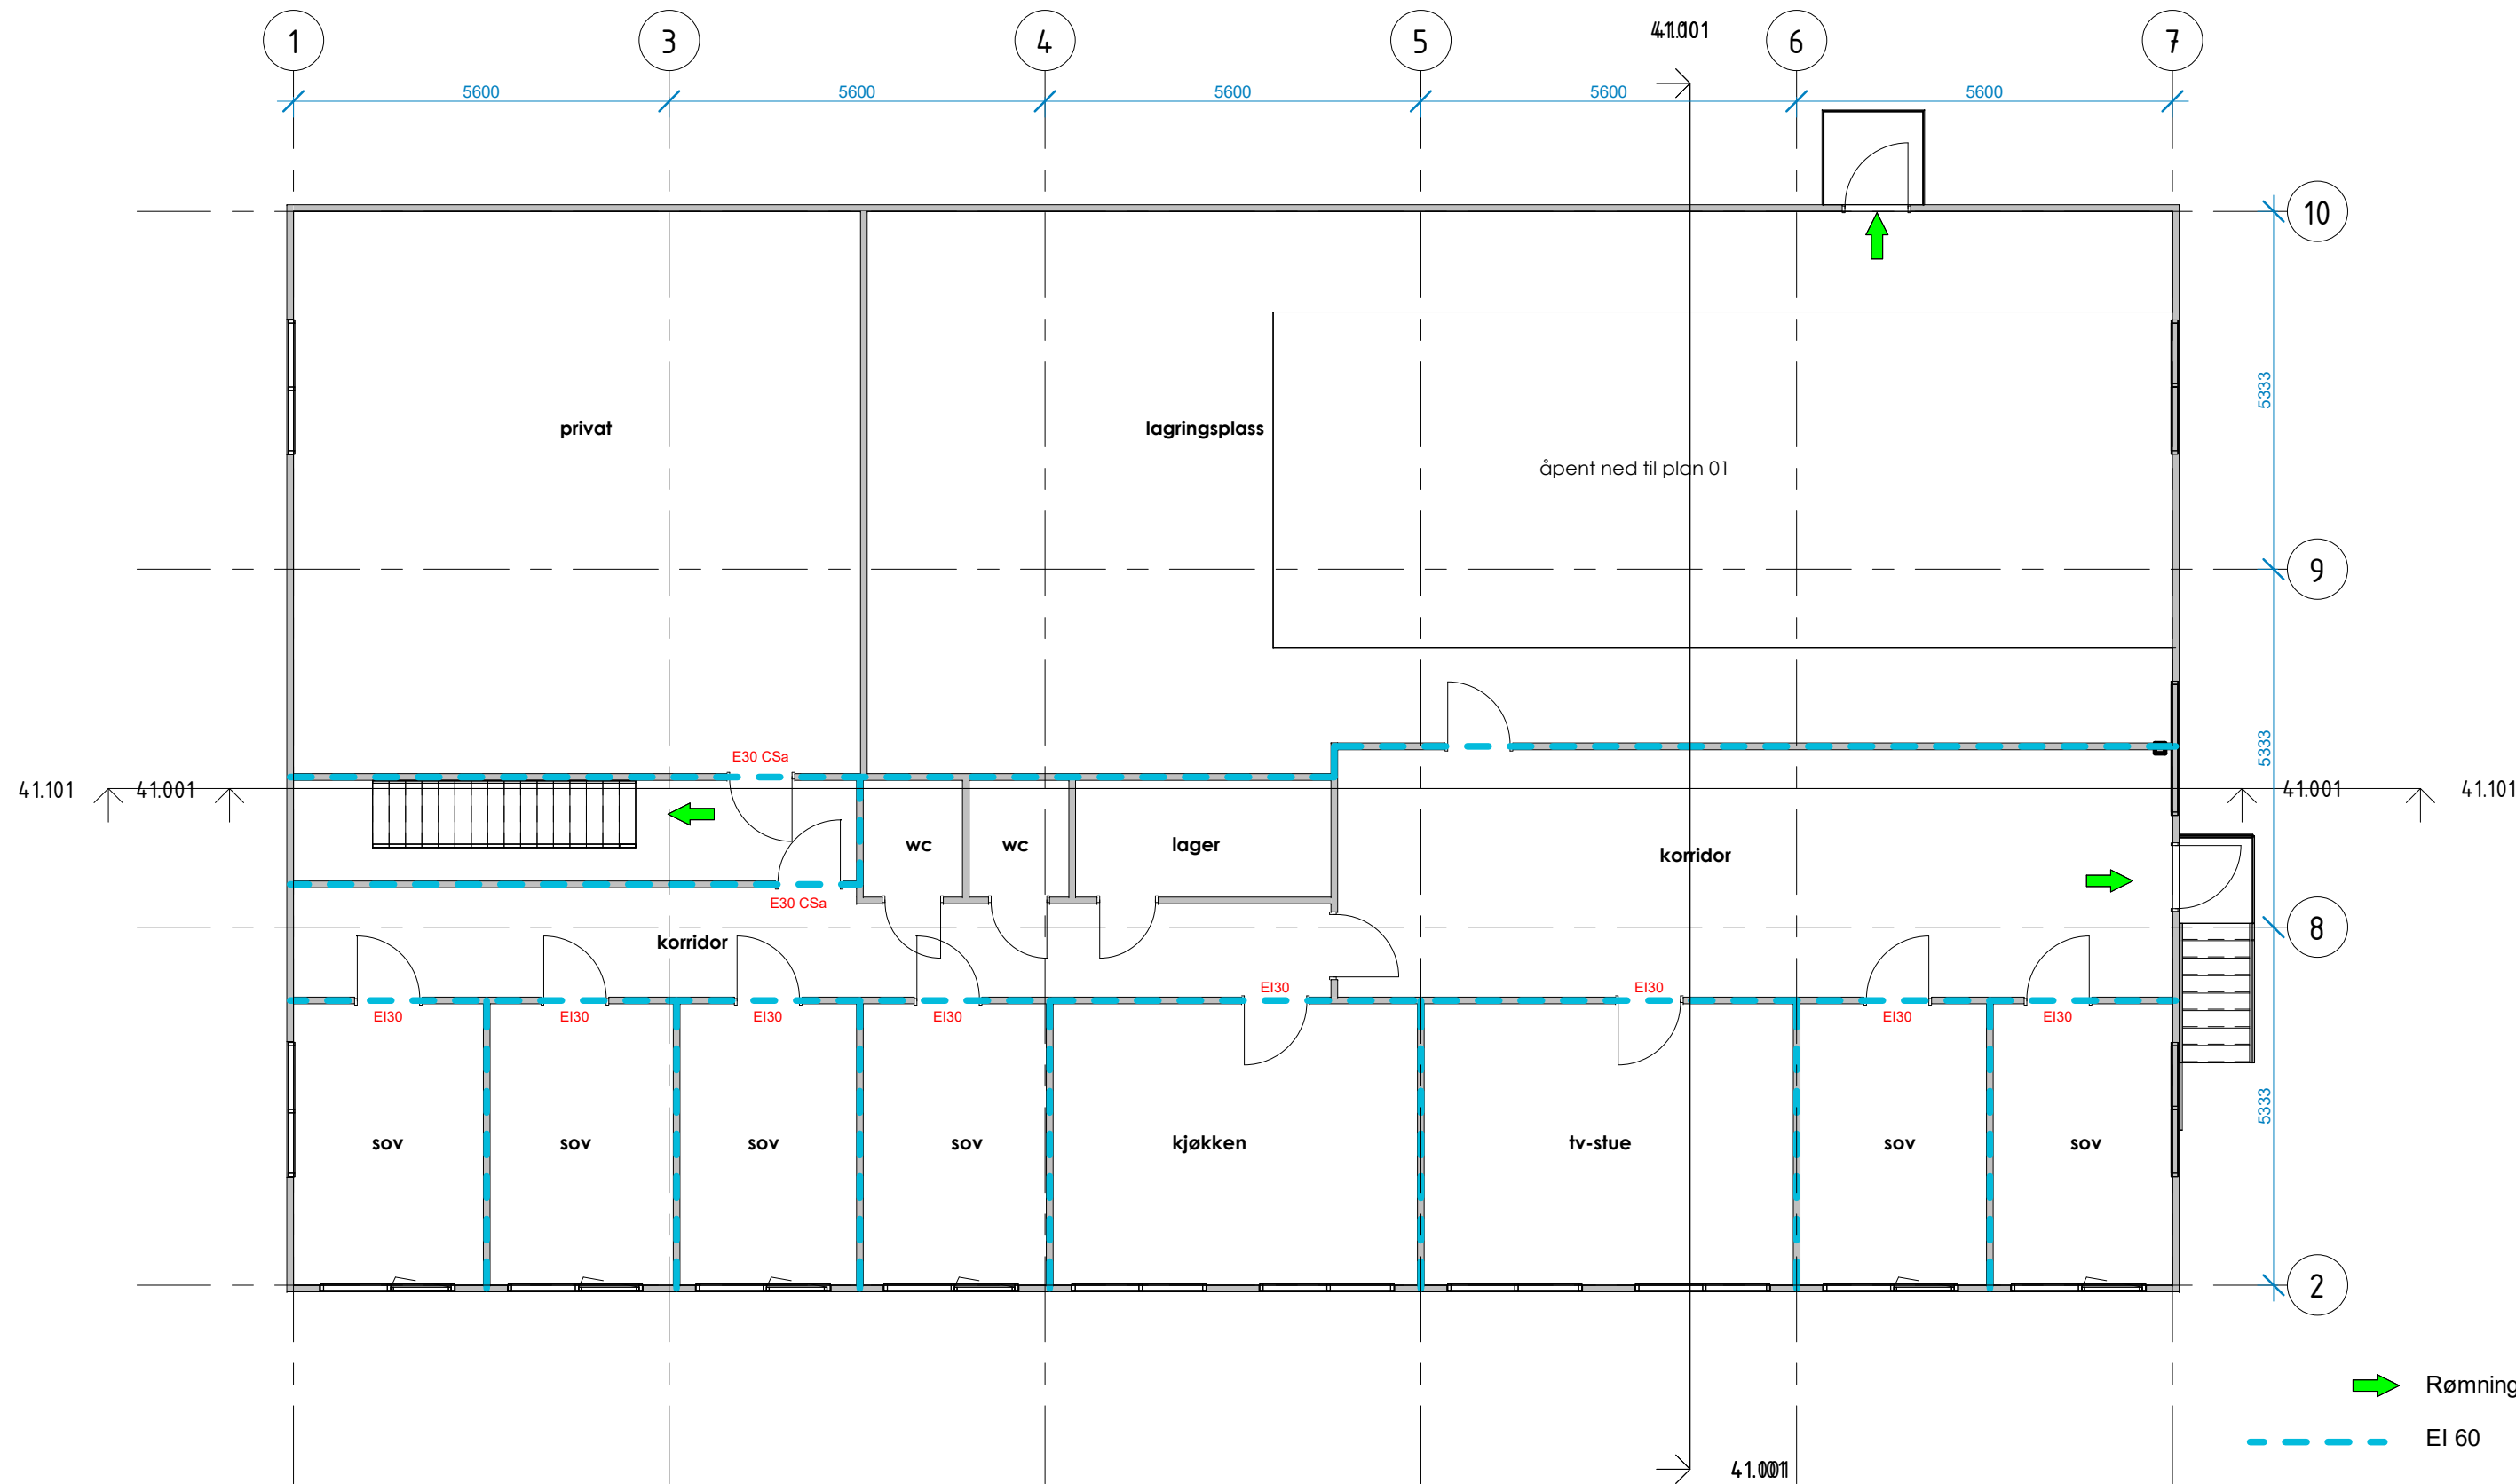


Tegningen tilhører JONARK AS og kan ikke brukes uten tillatelse




## PLAN 02 Brann

|                       |      |             |                     |                     |  |                 |  |              |            |              |                 |   |          |
|-----------------------|------|-------------|---------------------|---------------------|--|-----------------|--|--------------|------------|--------------|-----------------|---|----------|
| Tegningsnummer:       |      |             |                     | Rev.:               |  | Rev. dato:      |  | Prosjekt     |            | Prosjektfase |                 |  <div>JONARK AS<br/>Verftsgata 28<br/>7801 NAMSKOS<br/>telf: 971 73 213<br/>www.jonark.no</div> |          |
| Gårds og Bruksnummer: | Fag: | Systemkode: | Type og Løpenummer: | Tegningsnavn        |  | Oppdragsgiver:  |  | Prosjektnr.: | Målestokk: | Tegnet av:   | Kontrollert av: | Format:   | Dato:    |
|                       |      |             | 20.102              | PLAN 2 BRANNTegning |  | Irenes Shipping |  | 18 XXX       | 1 : 100    | Author       | Checker         | A3   | 02/21/19 |

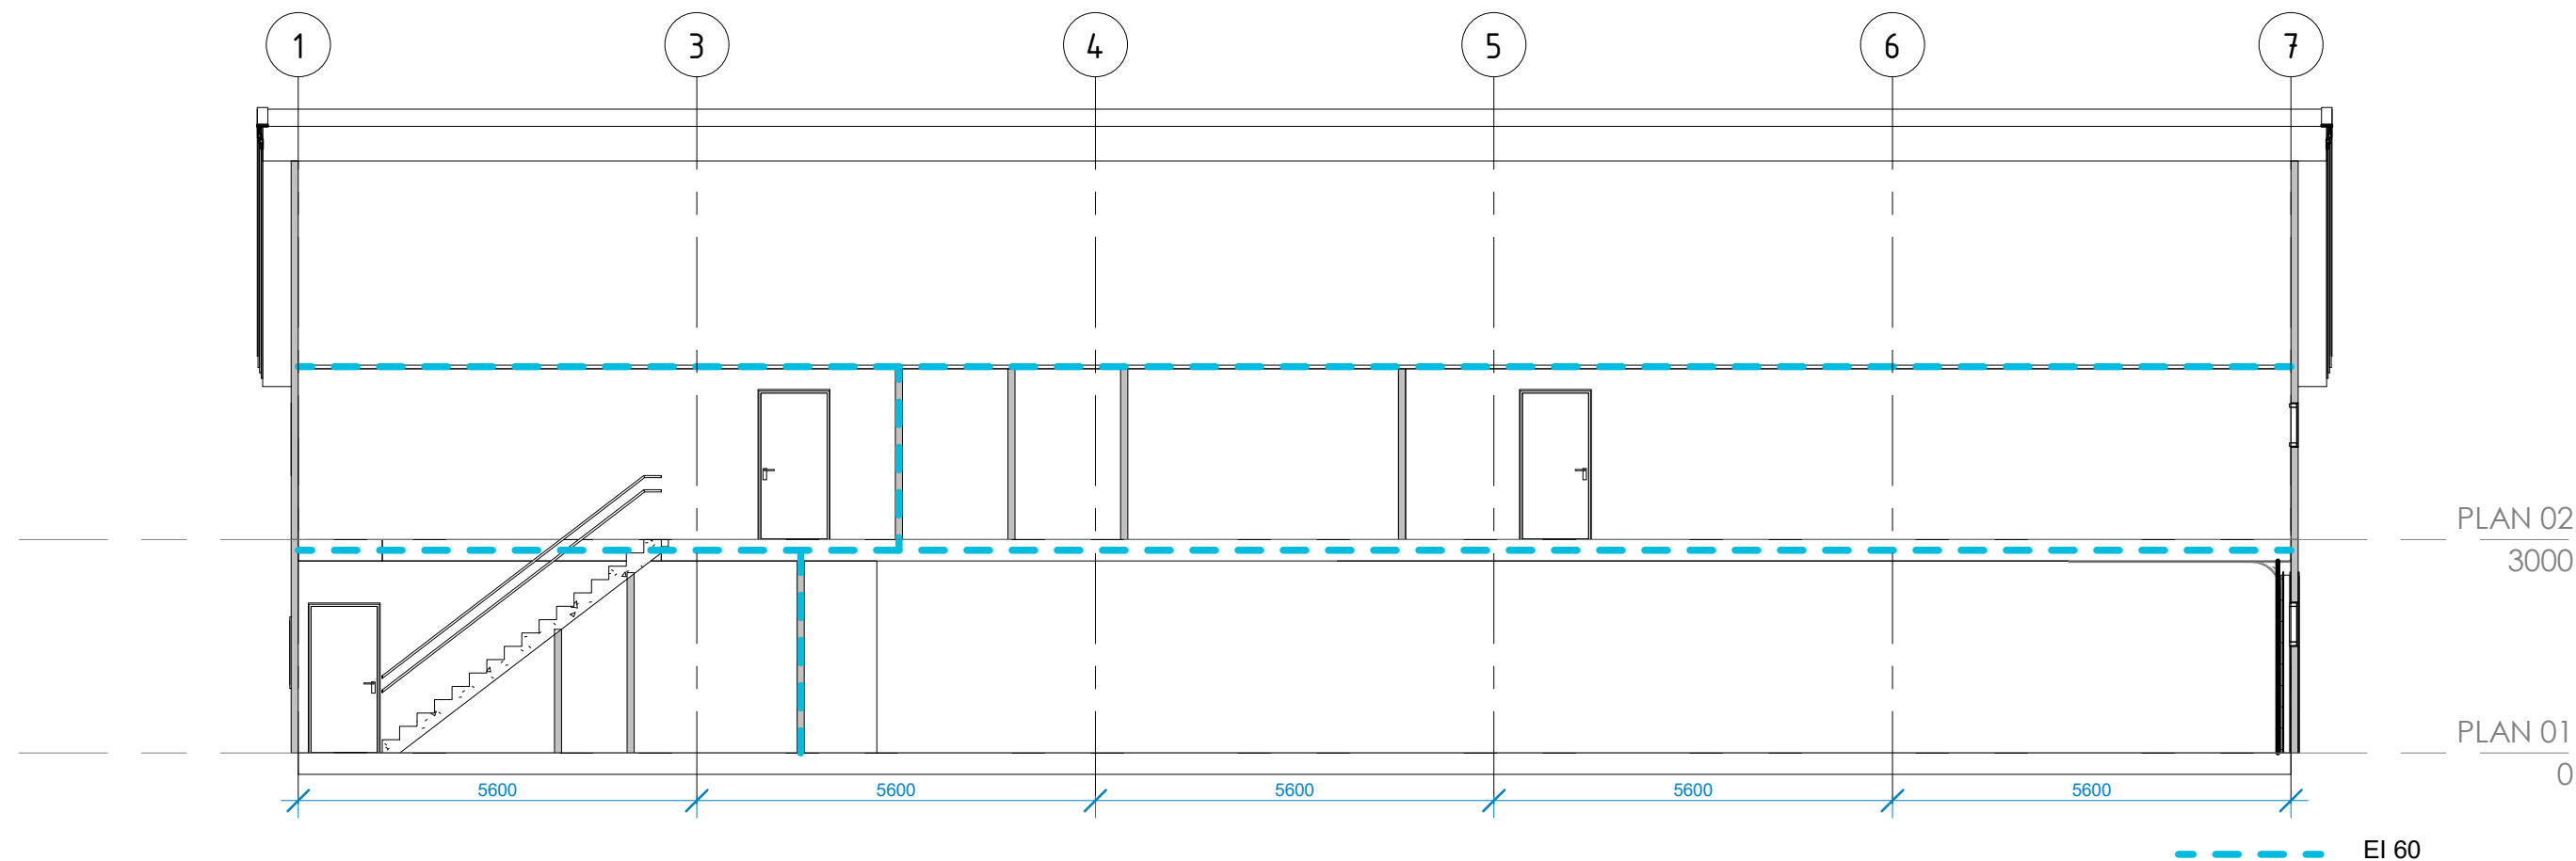

Snitt 1 brann

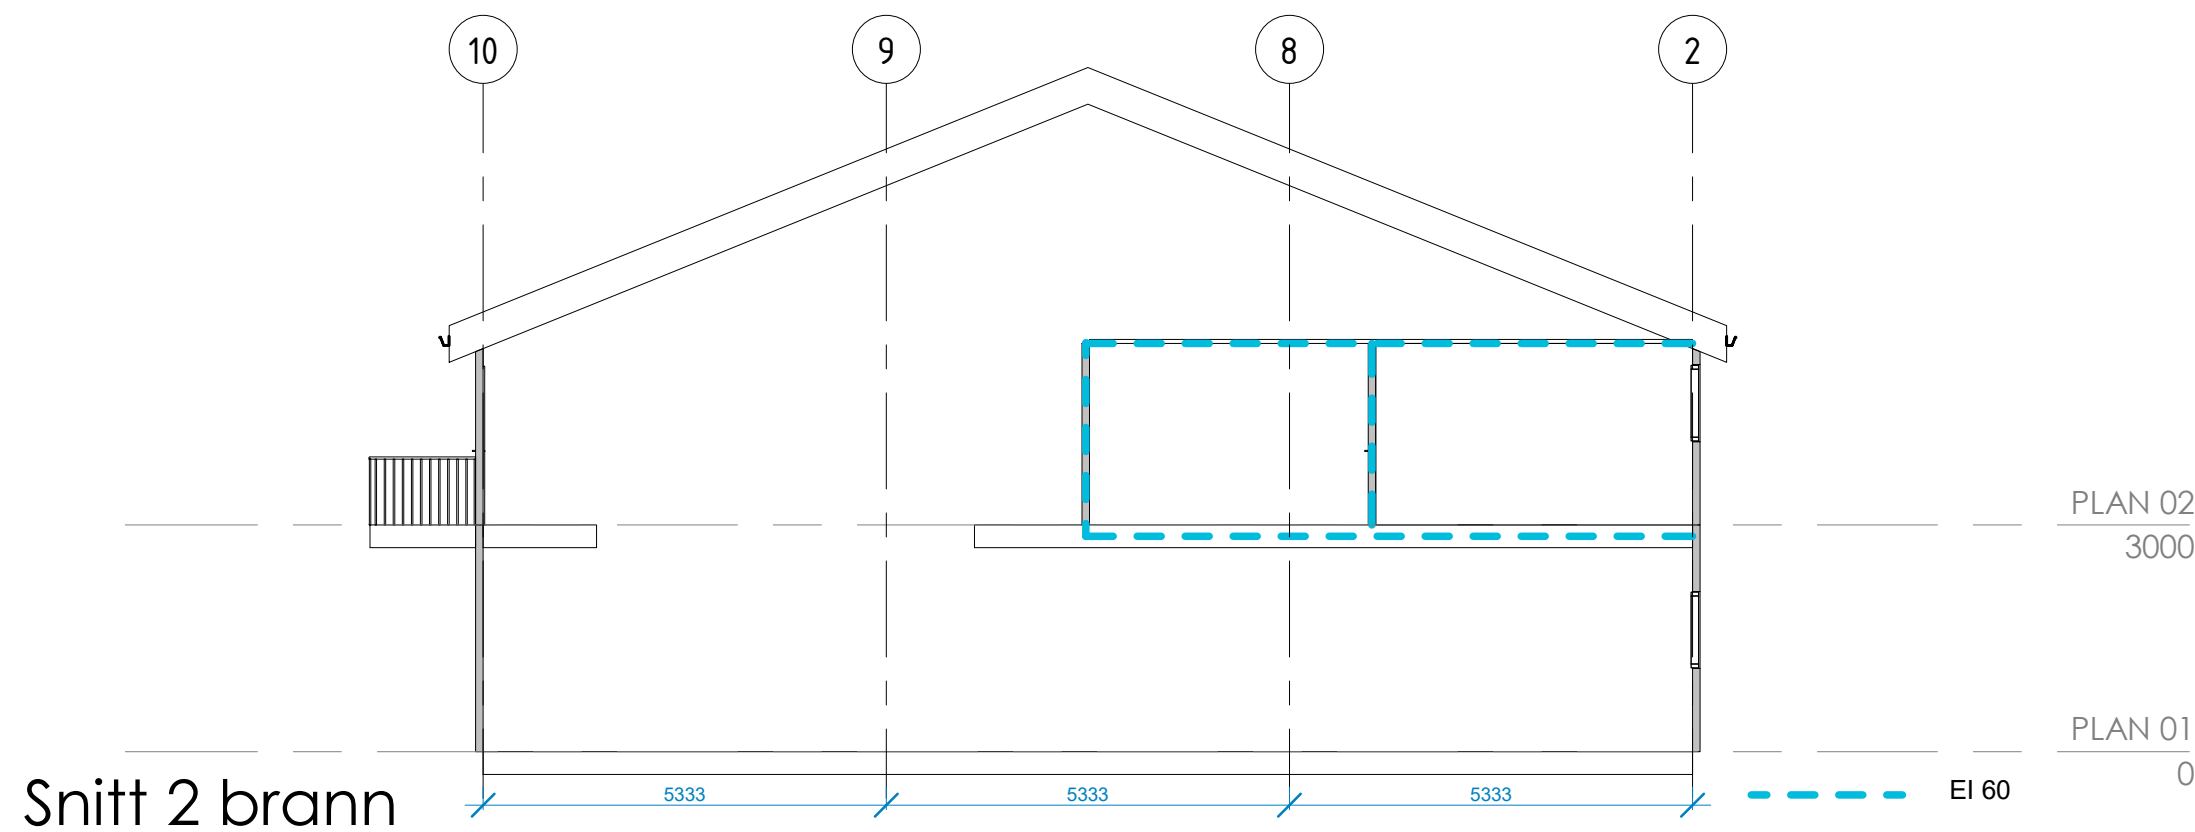

Snitt 2 brann

|                       |  
|-----------------------|--|--|--|------------------------------|--|--|--|----------------------------------|--|----------------|--|--------------------------------|--|--------------|--|---------------------|--|---------------------------------------------------------------------------------------|--|--------------------|--|-------------------|--|-------------------------|--|------------|--|
| Tegningsnummer:       |  |  |  | Rev. Dato Tekst Tegn. Kontr. |  |  |  | Rev.: Rev. dato:                 |  | Prosjekt 19012 |  |                                |  | Prosjektfase |  |                     |  |  |  |                    |  |                   |  |                         |  |            |  |
| Gårds og Bruksnummer: |  |  |  | Type og Løpenummer: 41.101   |  |  |  | Tegningsnavn: SNITT BRANNTEGNING |  |                |  | Oppdragsgiver: Irenes Shipping |  |              |  | Prosjektnr.: 18 XXX |  |                                                                                       |  | Målestokk: 1 : 100 |  | Tegnet av: Author |  | Kontrollert av: Checker |  | Format: A3 |  |