



SITUASJONSKART




Eiendom:	Gnr: 78	Bnr: 30	Fnr: 0	Snr: 0
	Adresse:			
Hj.haver/Fester:	LOTHE ARNE, NORDSKJØRVEIEN 1706, 7180 ROAN			

**ROAN
KOMMUNE**

Dato: 15/8-2019 Sign:

Målestokk
1:500

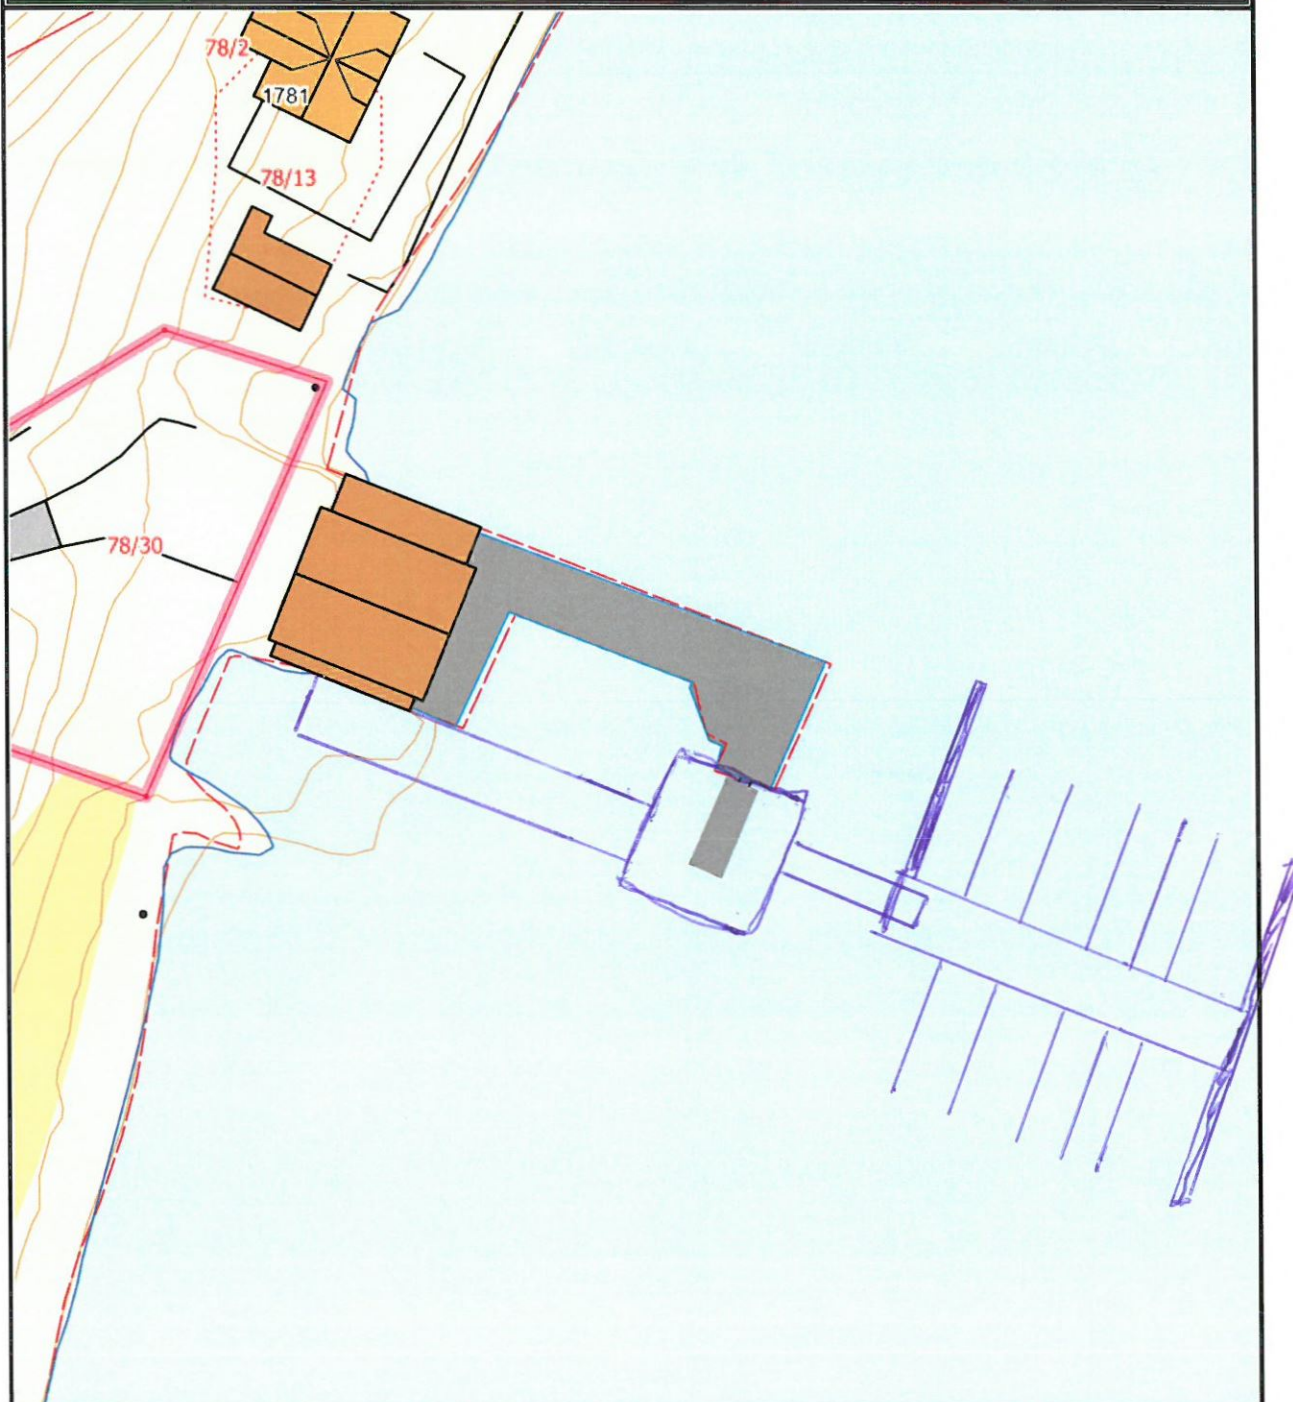

Det tas forbehold om at det kan forekomme feil på kartet, bla. gjelder dette eiendomsgrenser, ledninger/kabler, kummer m.m. som i forbindelse med prosjektering/anleggsarbeid må undersøkes nærmere.