



SITUASJONSKART



Eiendom:

Gnr: 63

Bnr: 2

Fnr: 0

Snr: 0


Adresse: Eiansveien 359, 7180 ROAN

Hj.haver/Fester:

**ROAN
KOMMUNE**

Dato: 19/8-2019 Sign:

Målestokk
1:500

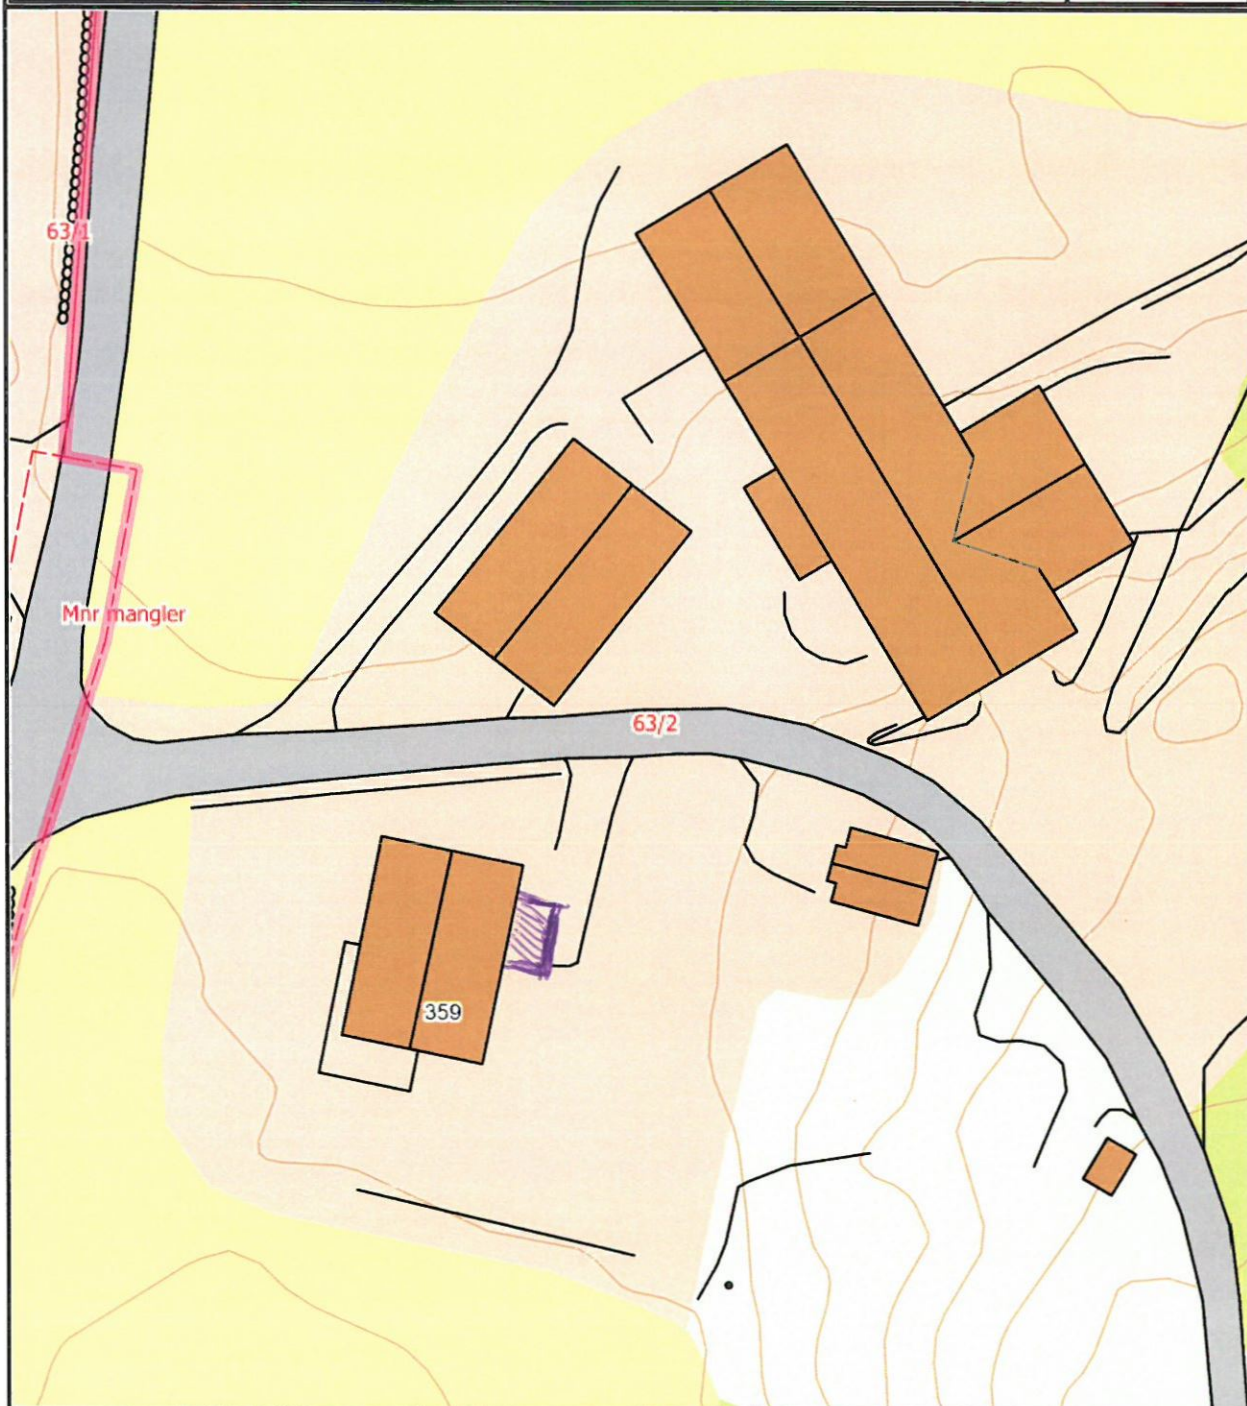

Det tas forbehold om at det kan forekomme feil på kartet, bla. gjelder dette eiendomsgrenser, ledninger/kabler, kummer m.m. som i forbindelse med prosjektering/anleggsarbeid må undersøkes nærmere.