



SITUASJONSKART

Eiendom:

Gnr: 70

Bnr: 1

Fnr: 0

Snr: 0

Adresse: Kråkøyveien 78, 7180 ROAN

Hj.haver/Fester:


ANTONSEN RANDI TERNING, NYVEILIA 92, 7072
HEIMDAL, med flere



**ROAN
KOMMUNE**

Dato: 26/8-2019 Sign:

Målestokk
1:1000

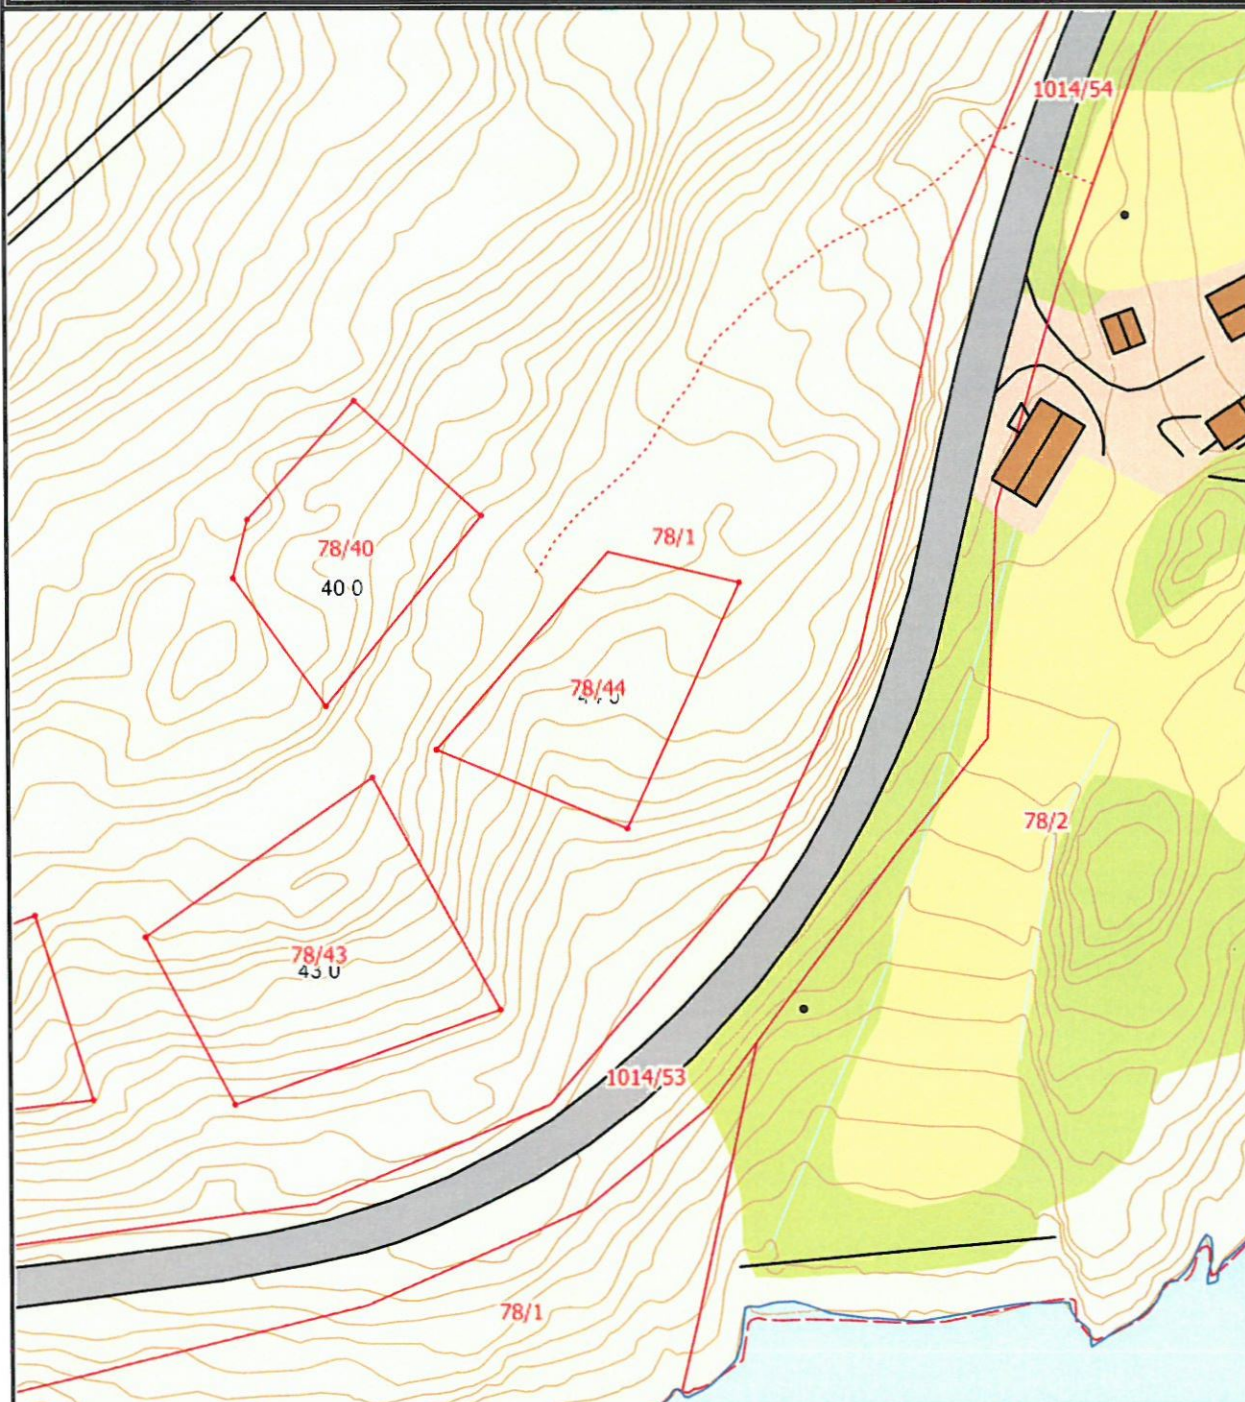

Det tas forbehold om at det kan forekomme feil på kartet, bla. gjelder dette eiendomsgrenser, ledninger/kabler, kummer m.m. som i forbindelse med prosjektering/anleggsarbeid må undersøkes nærmere.