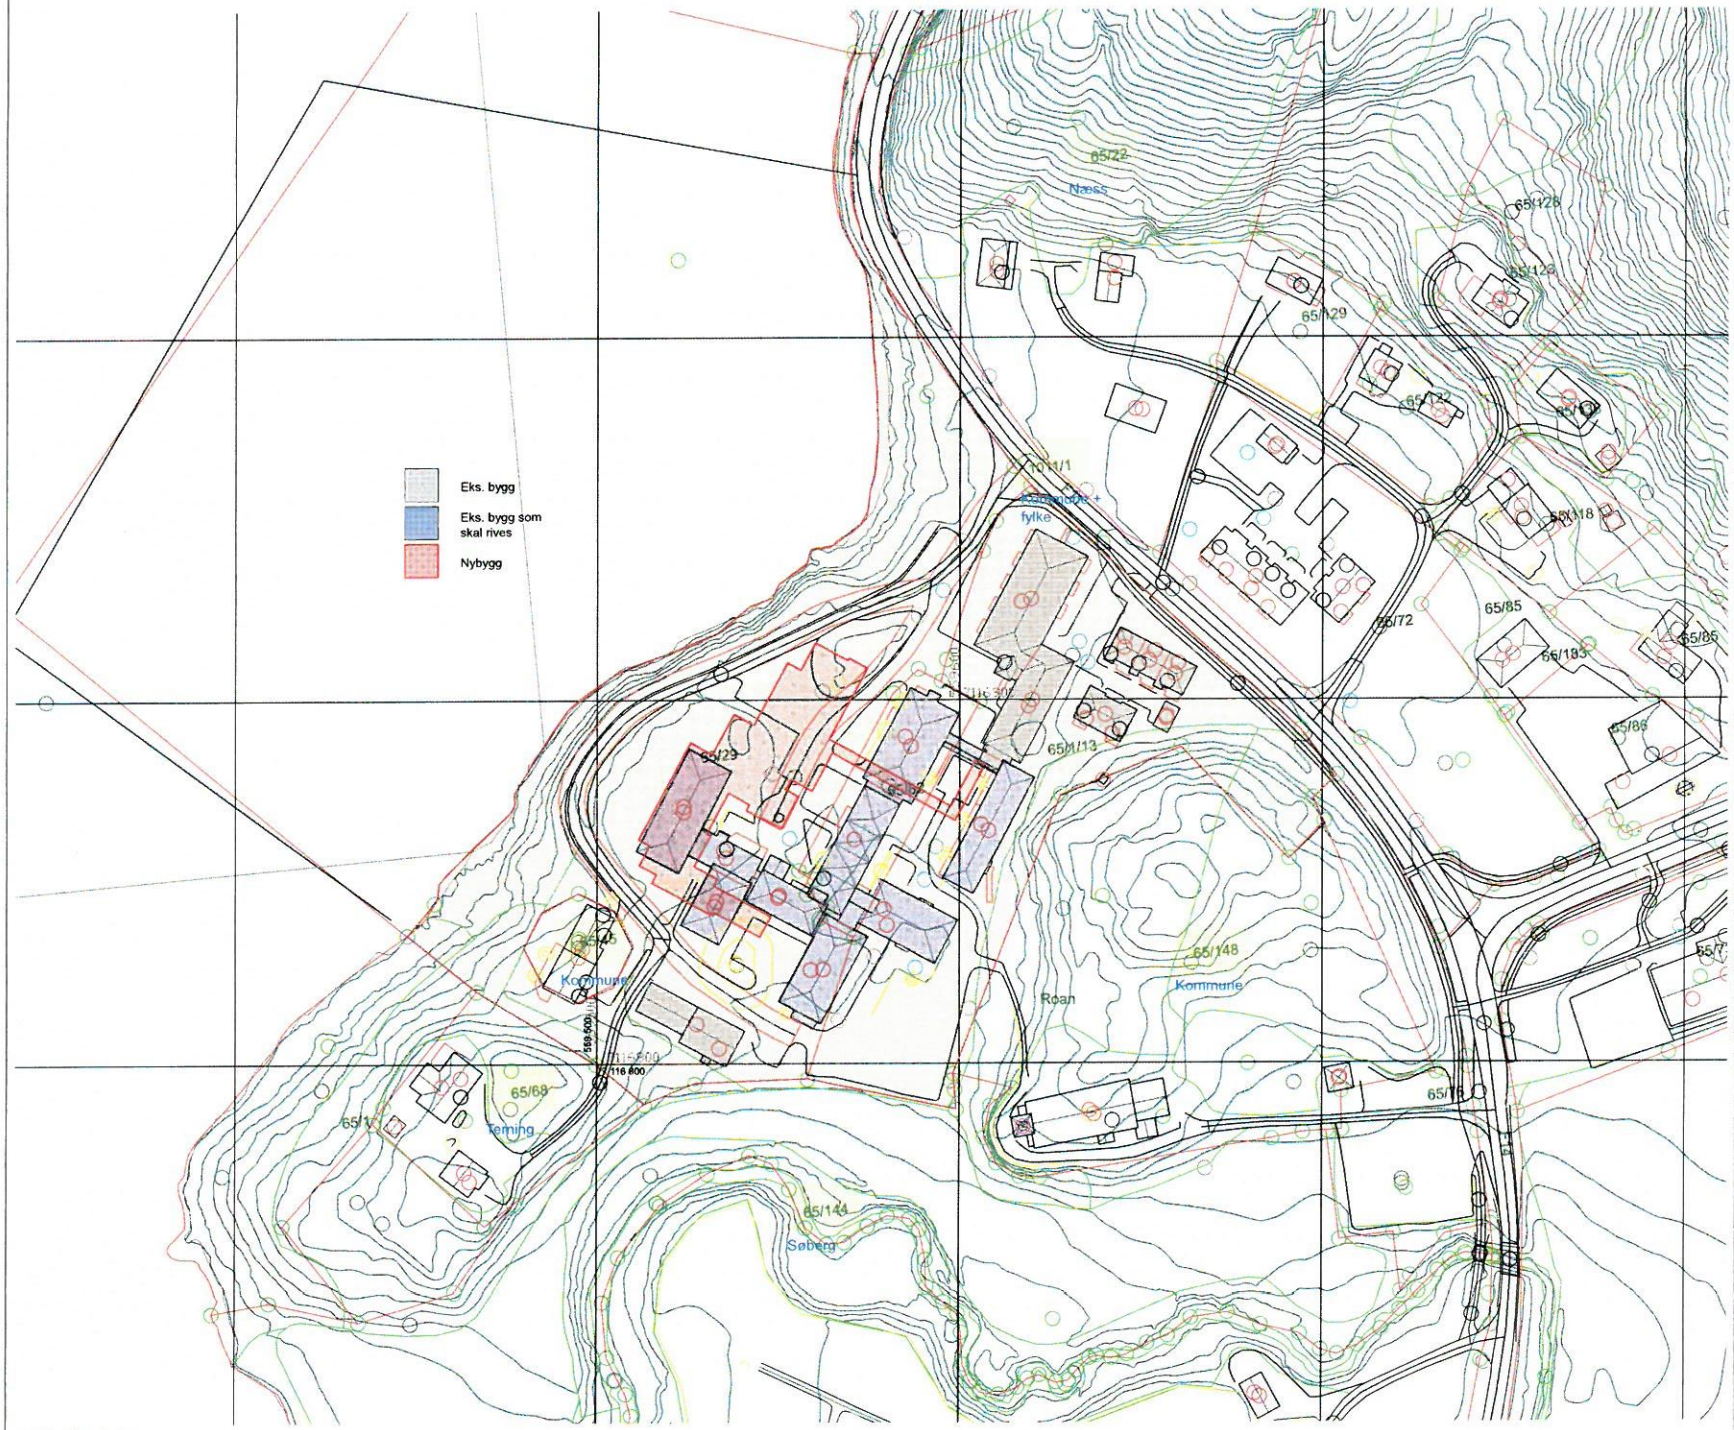

1:1000 Kartunderlag

Tegningsnummer: A10-05

Revisjon:

ARK	Asplan Viak AS	Abelsgate 9, 7030 Trondheim
RIB	Rambøll	Kobbesgate 2, 7042 Trondheim
RIV	Rambøll	Kobbesgate 2, 7042 Trondheim
RIE	Rambøll	Kobbesgate 2, 7042 Trondheim

Rev.	Tekst	Rev. dato	Tegn.	Kontr.

Nabovarsel

asplan viak

Prosjekt:
Roan sykeheim

Oppdragsgiver:
Stjern Entreprenør AS

Oversiktskart

Oppdragsleder:	Koordinatsystem:	Målestokk:
Per Eero Øyasæter	**EUREF89**	**1:1000**
Oppdragsnr.: **611881-01**	Høydedatum: **NN2000**	Arkformat: **A2**
Tegn. nr.: **A10-05**		Rev.

Fag Type Etg Løpenr.