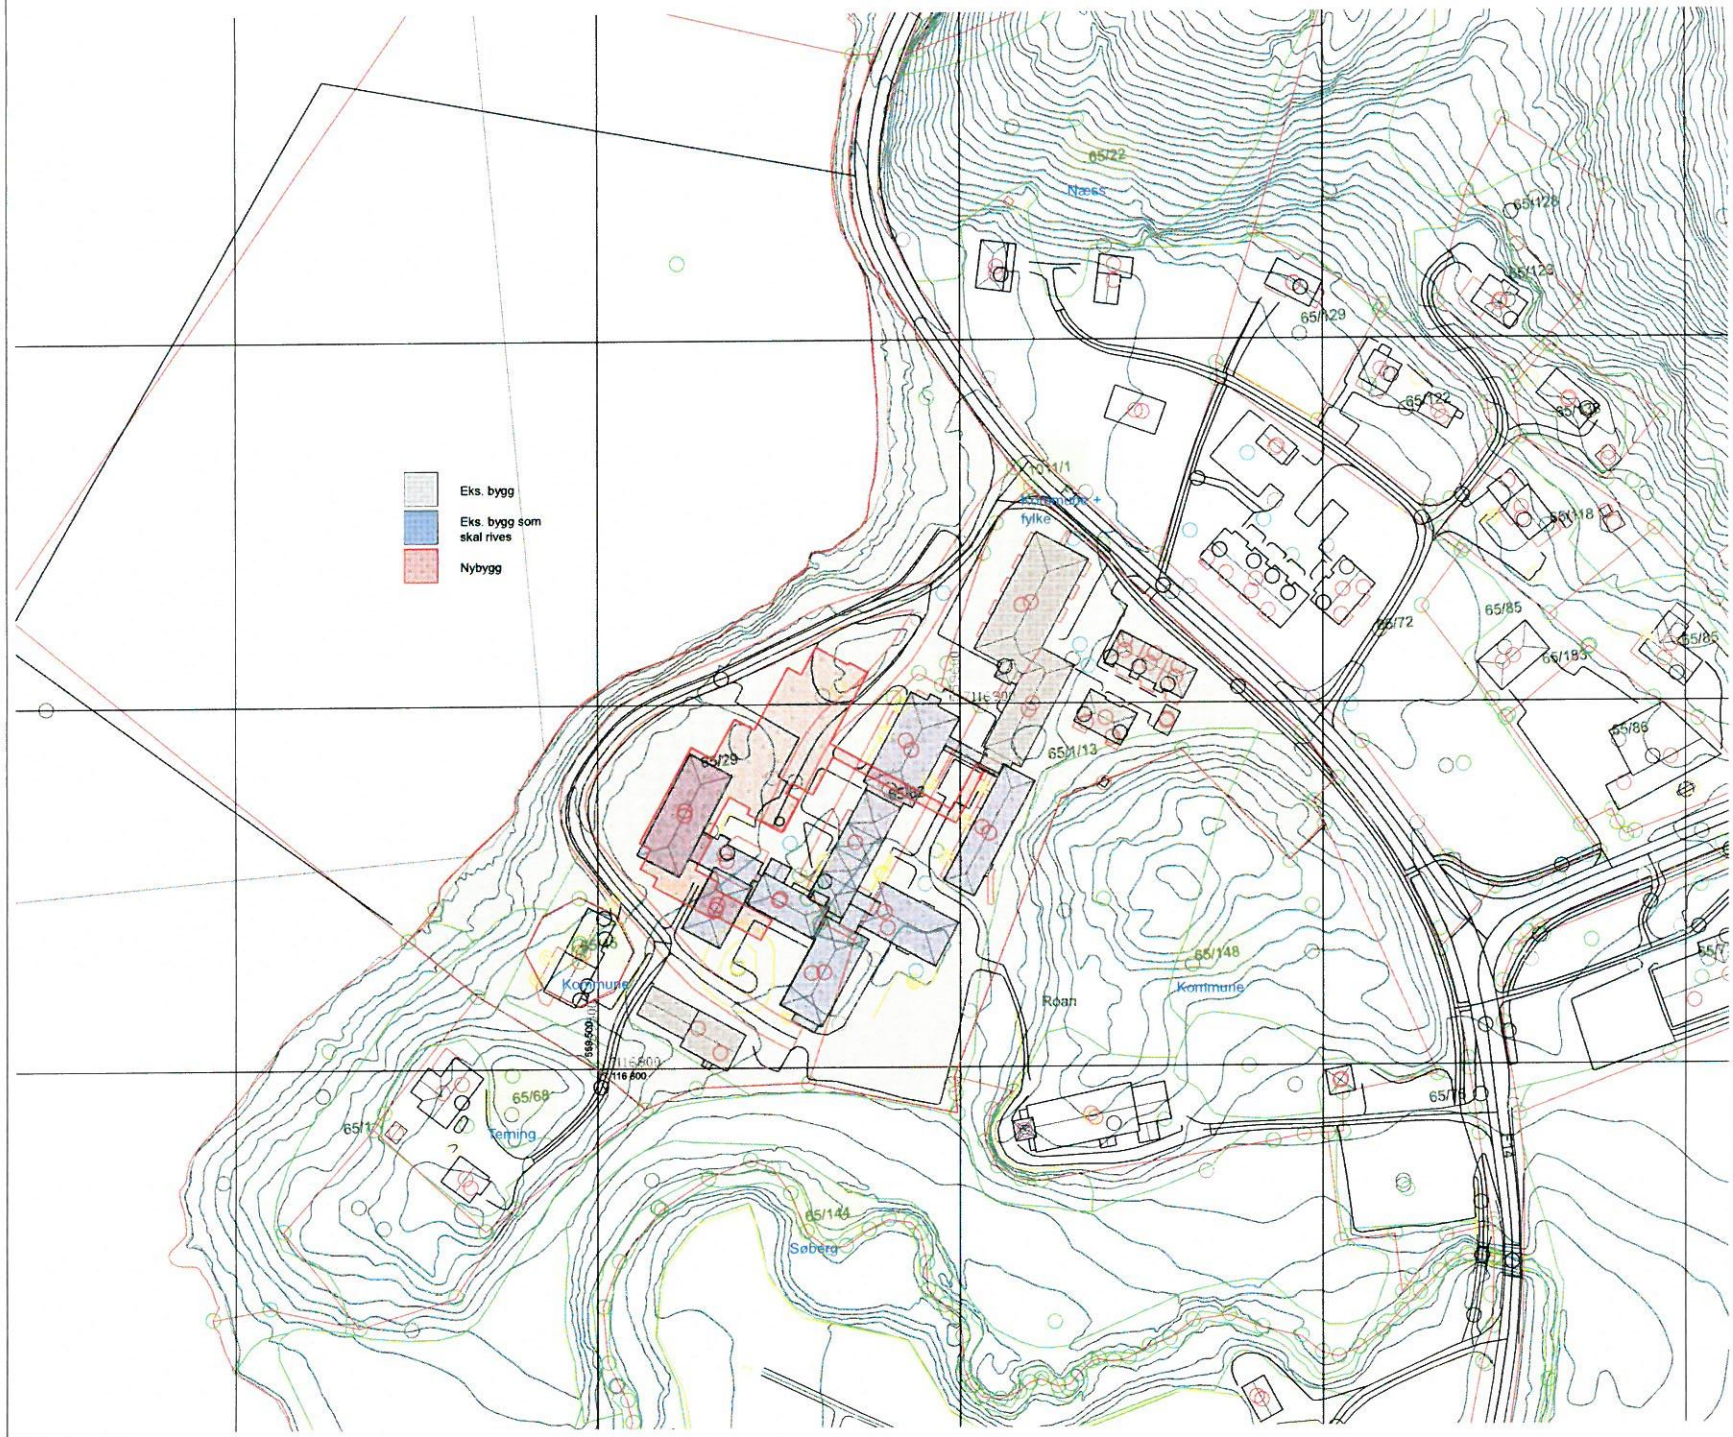

1:1000 Kartunderlag

Tegningsnummer: A10-05

Revisjon:

ARK	Asplan Viak AS	Abelsgata 9, 7030 Trondheim
RIB	Rambøll	Kobbesgate 2, 7042 Trondheim
RIV	Rambøll	Kobbesgate 2, 7042 Trondheim
RIE	Rambøll	Kobbesgate 2, 7042 Trondheim

Rev.	Tekst	Rev. dato	Tegn.	Kontr.

Nabovarsel

asplan viak

Prosjekt:
Roan sykeheim

Oppdragsgiver:
Stjern Entreprenør AS

Oversiktskart

Oppdragsleder: Per Eero Øyasæter
Koordinatsystem: EUREF89
Målestokk: 1:1000
Oppdragsnr.: 611881-01
Høydedatum: NN2000
Arkformat: A2
Tegn. nr: A10-05
Rev.
Fag Type Etg Løpenr.