



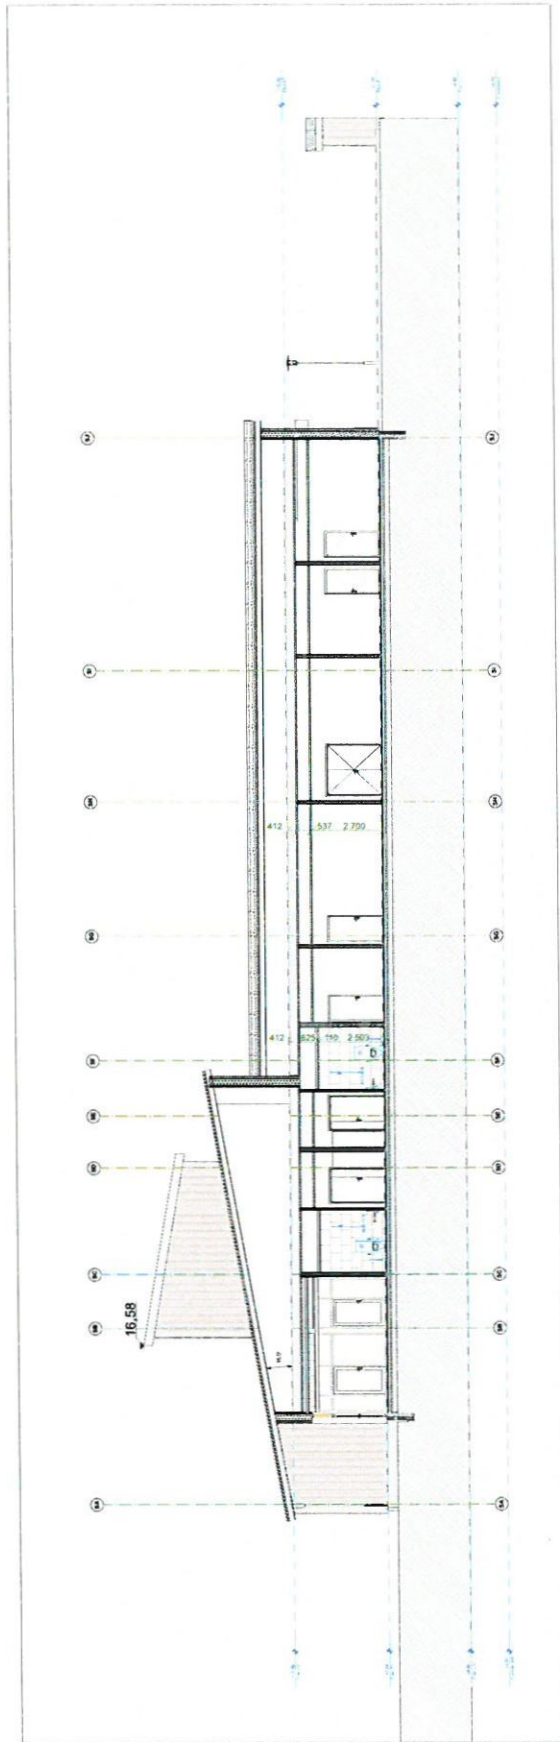

Hovedsnitt 1:100 Snitt A

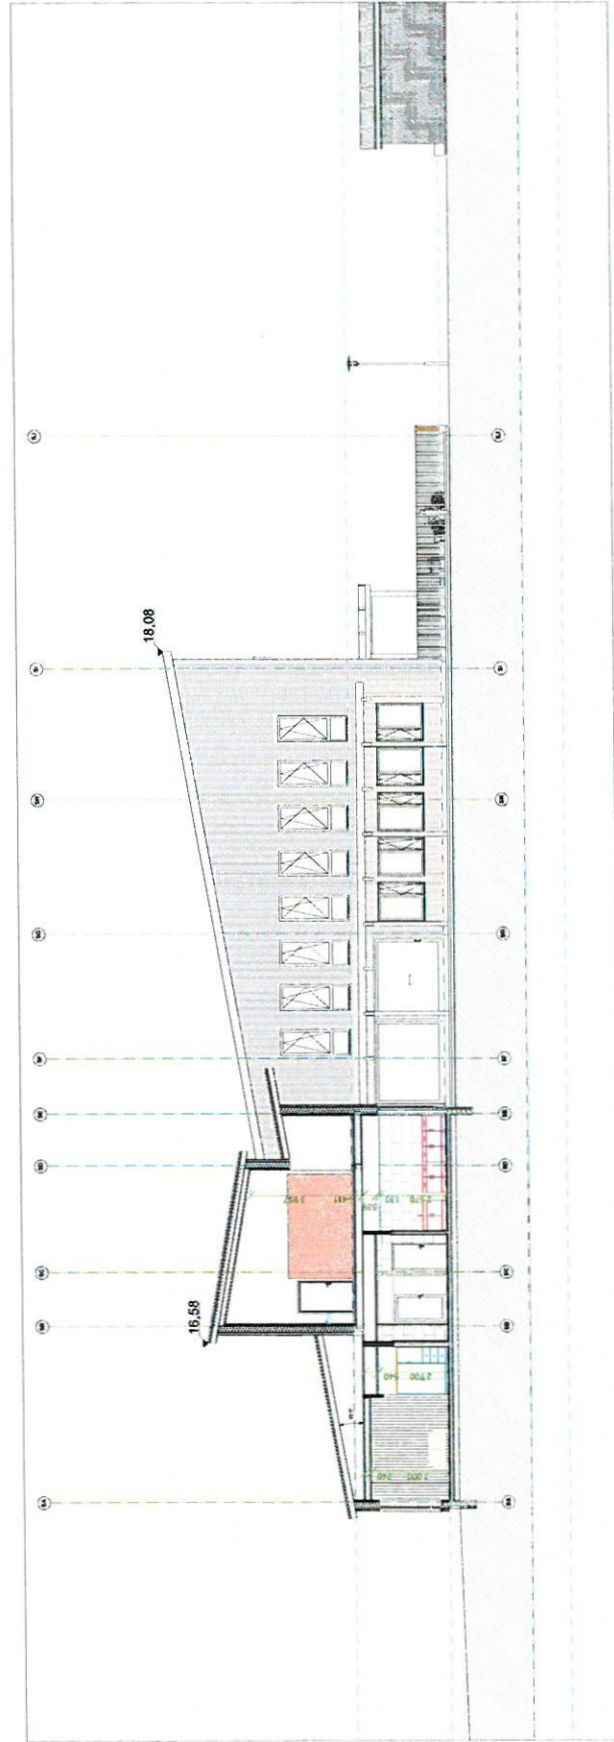

Hovedsnitt 1:100 Snitt B

A30-01

ARK
RIB
RIV
RIE

Arkitekt
RIB
RIV
RIE

Nabovarsel

Roan sykeheim
Sjøm Entreprenør AS
Hovedsnitt Snitt A+B
Prosjekteringsgrunnlag
Per Ege Dyrnes
A1
A30-01