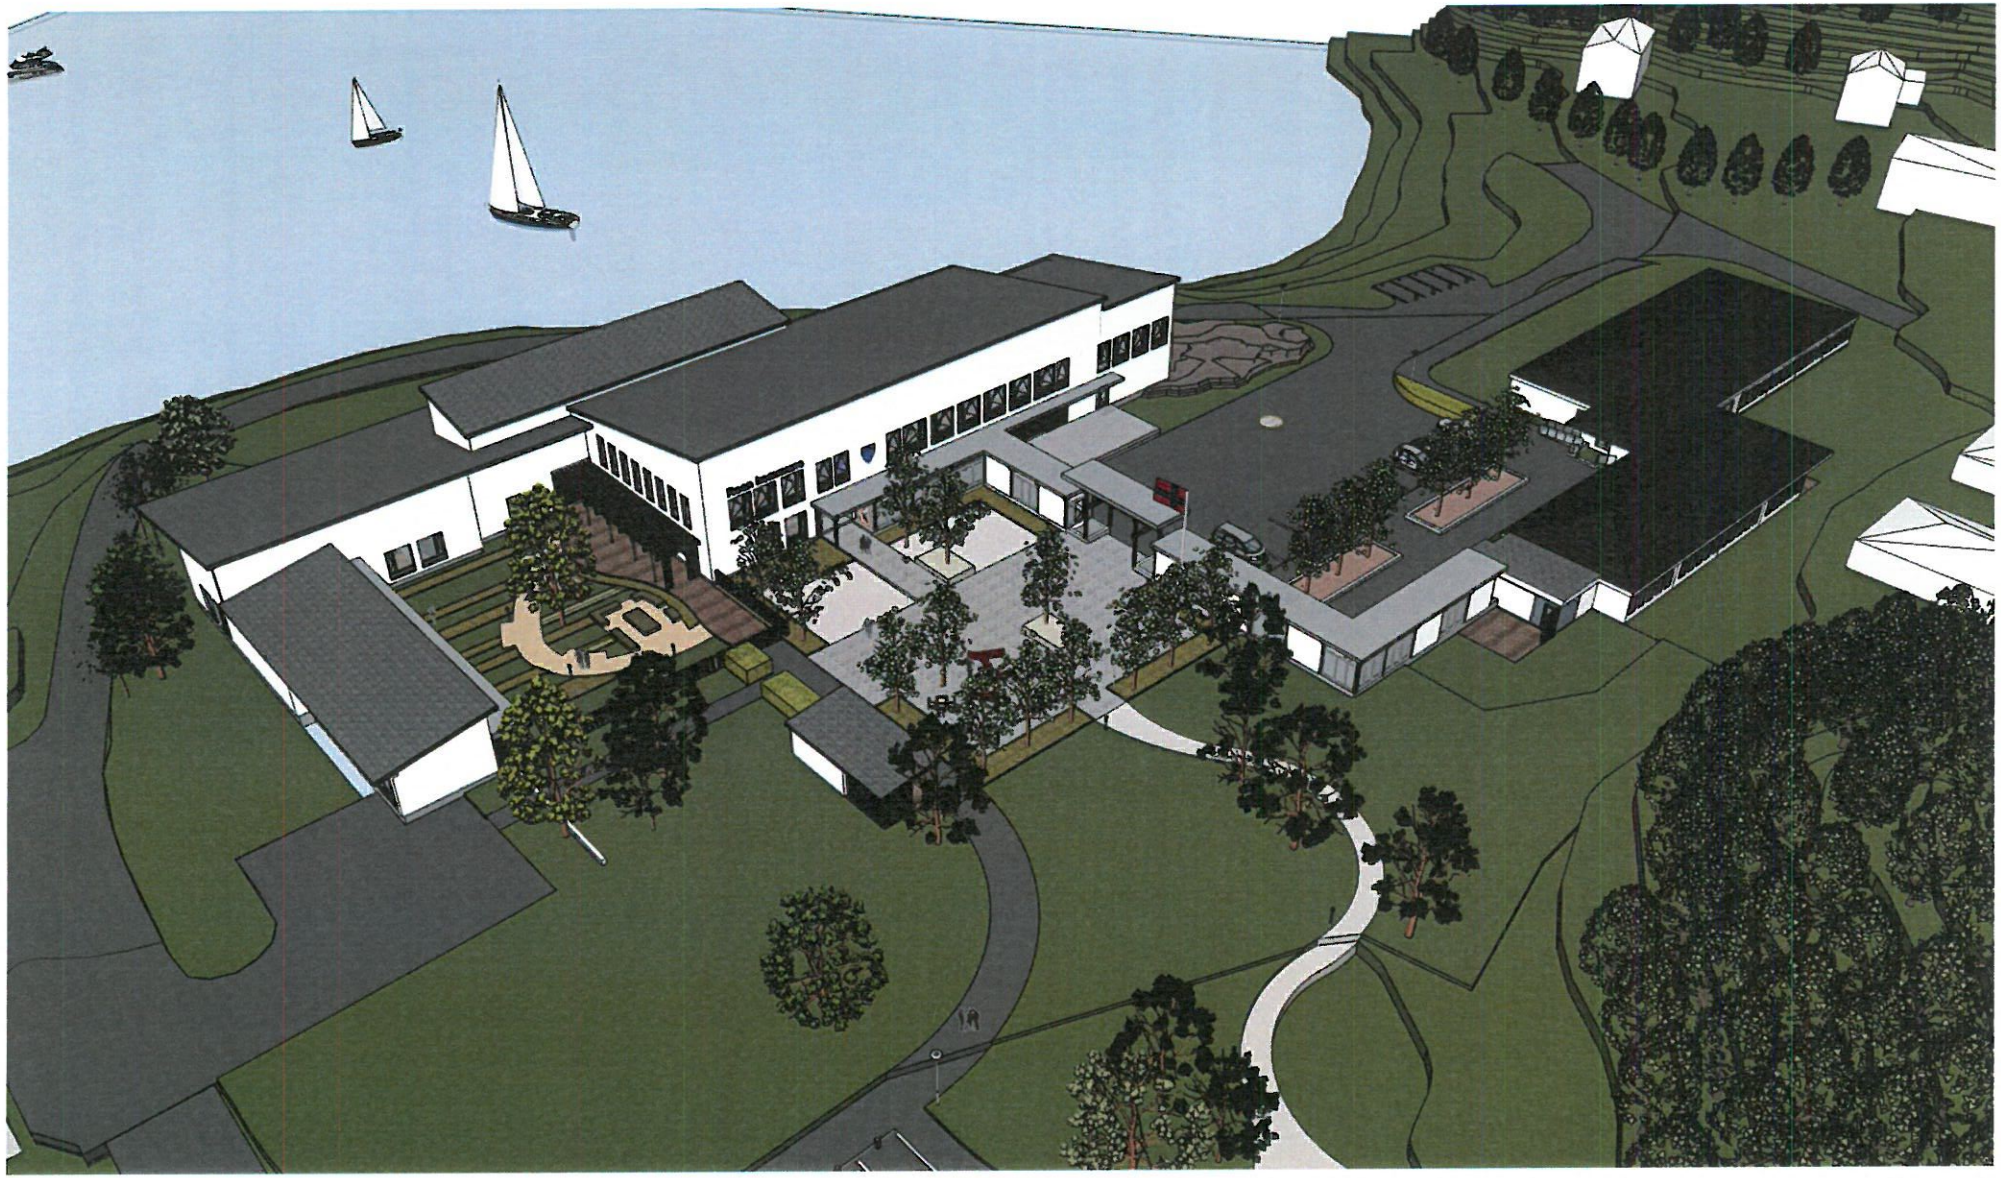

Prosjekt:	Oppdragsgiver:	asplan viak	Fase:	Tegning:	Oppdragsleder:	Gnr./Bnr.:	Målestokk:	Tegn. nr.:	Rev.:
Roan sykeheim	Stjern Entreprenør AS		Nabovarsel	Perspektiv fra sør	Per Eero Øyasæter	65/29####	/A4	A70-05	####
					Oppdragsnr.: Kontr.:	Tegn.:	Dato:		
					511881-01		03.09.2019	FagType Etg. Løpenr.	