



SITUASJONSKART



Eiendom:

Gnr: 39

Bnr: 14

Fnr: 0

Snr: 0


Adresse:

Hj.haver/Fester:

**ROAN
KOMMUNE**

Dato: 9/8-2019 Sign:

Målestokk
1:500

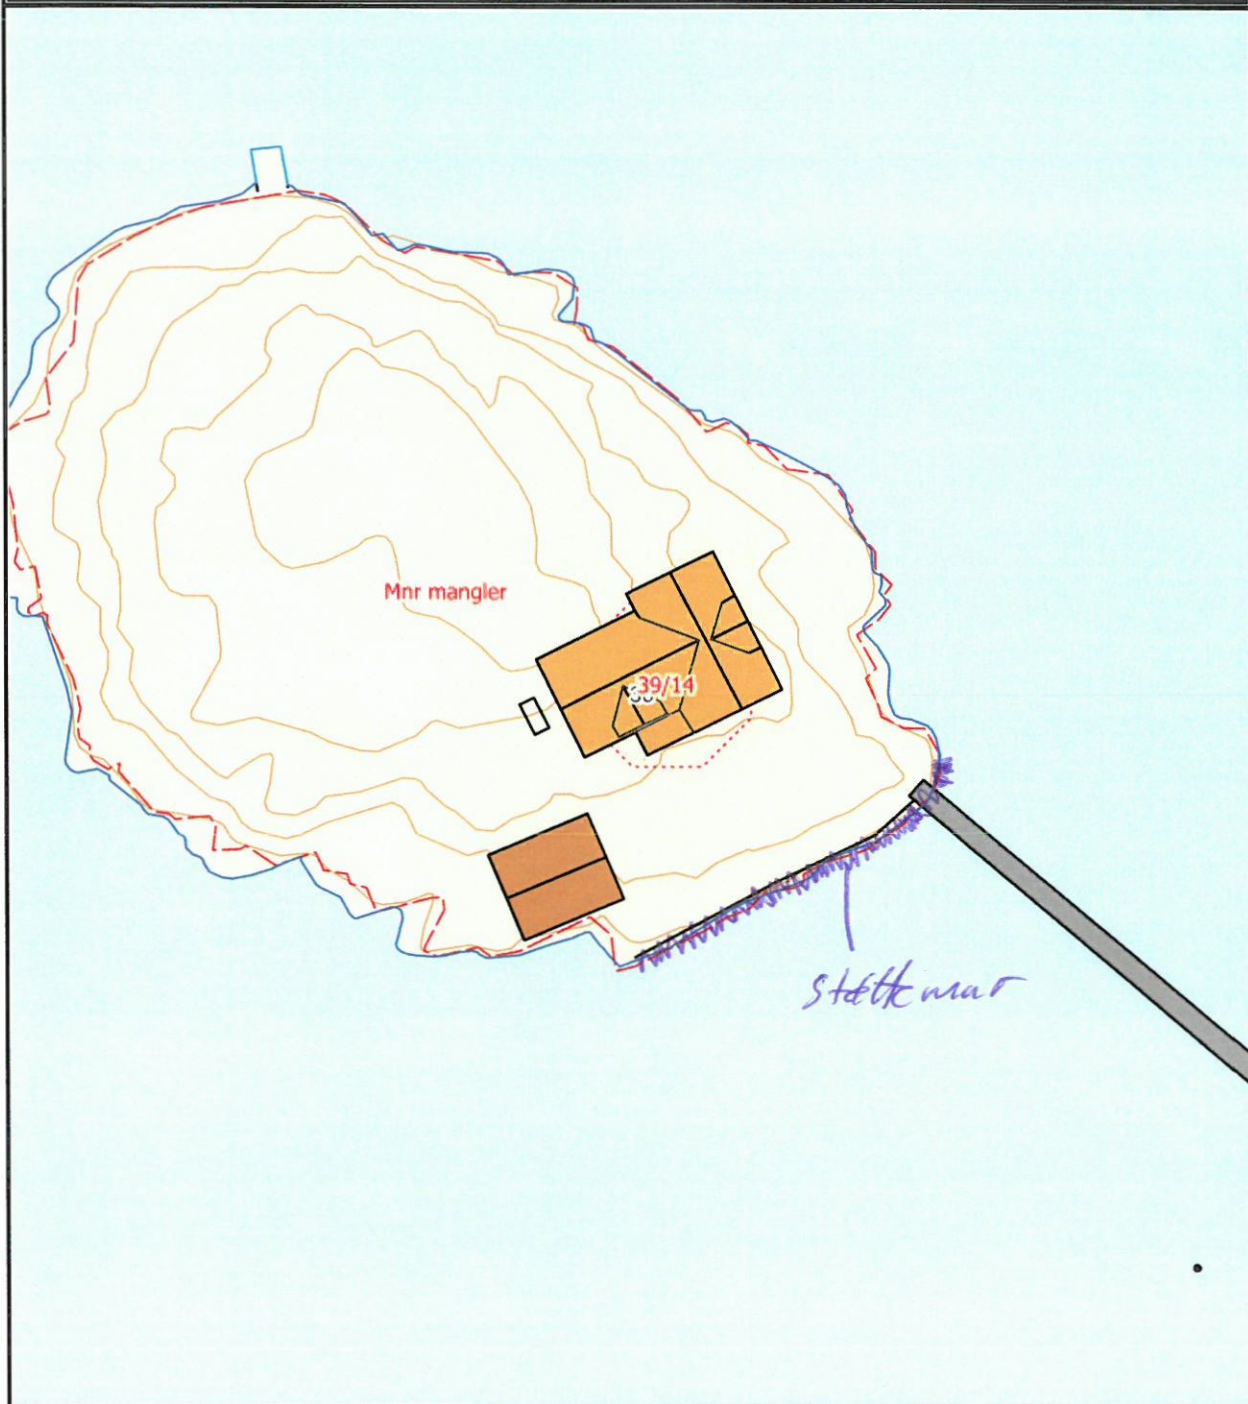

Det tas forbehold om at det kan forekomme feil på kartet, bla. gjelder dette eiendomsgrenser, ledninger/kabler, kummer m.m. som i forbindelse med prosjektering/anleggsarbeid må undersøkes nærmere.