



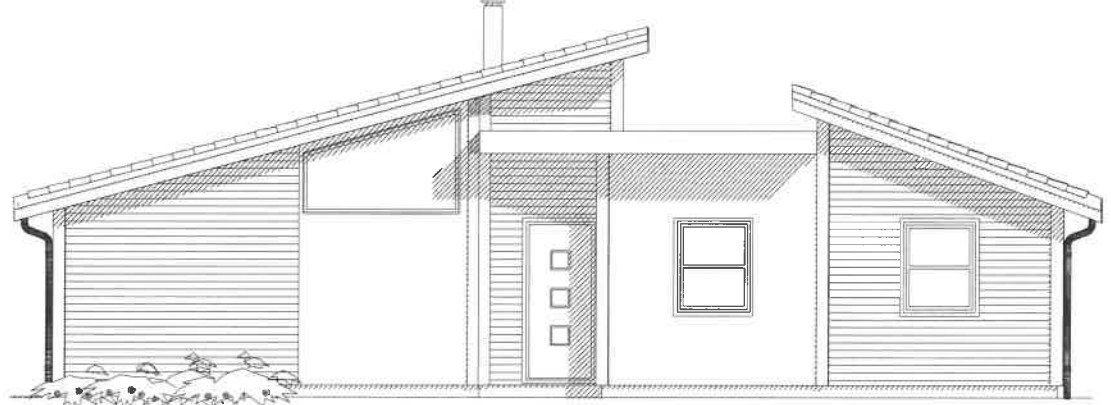


Fasade mot sør øst



Fasade mot nord øst

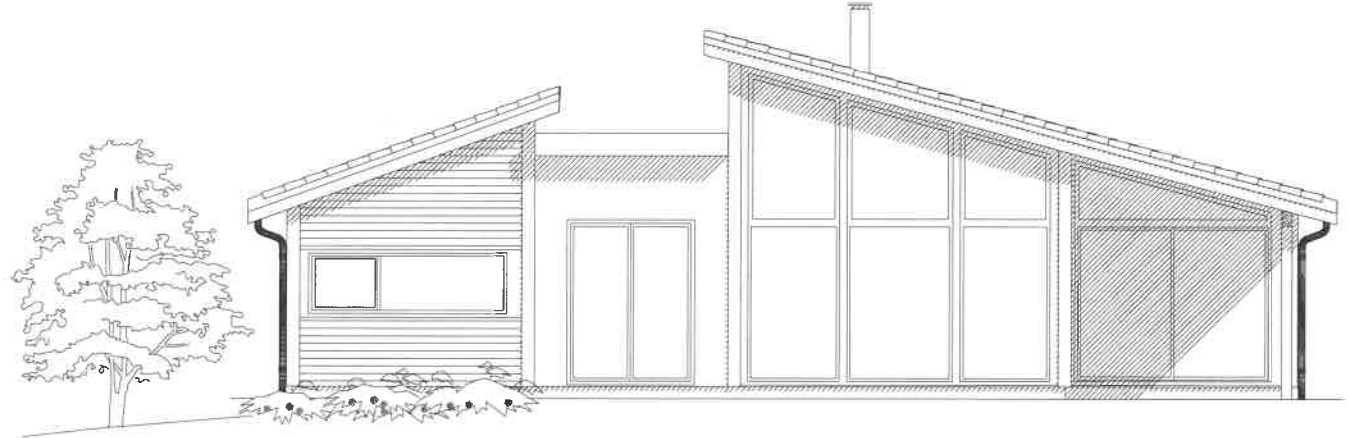


Fasade mot nord vest

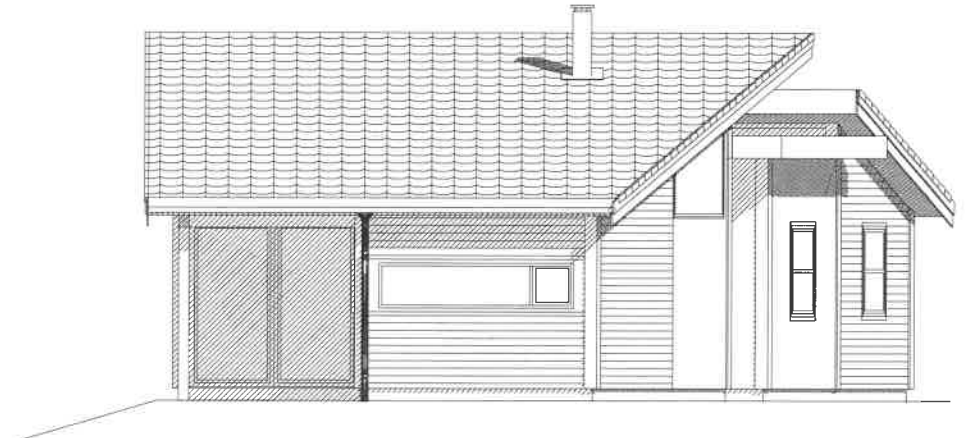

Fasade mot sør vest

E-1

Rev.nr. A	Rev.: Div. endringer			Tegn.: ak	Dato : 12.03.15	Kontr.:	
 HUS & HYTTEPLAN AS	ANSV. PRO	Tiltakshaver: Børge Brattebø					Kontr.:
		Byggeplass : Åsenfjord, gnr/bnr - 232/64					Dato:
		Kommune : Levanger					
ARKFORMAT: A3							
Type	Tegning	Mål: 1 : 100	Tegn. ak	Dato: 09.03.15	Arkiv: HH110914	Nr.	
Fritidsbolig	Fasader	Tegningen tilhører Hus & Hytteplan AS				Etterligning kfr. lov om åndsverk av 12.5.1961.	500

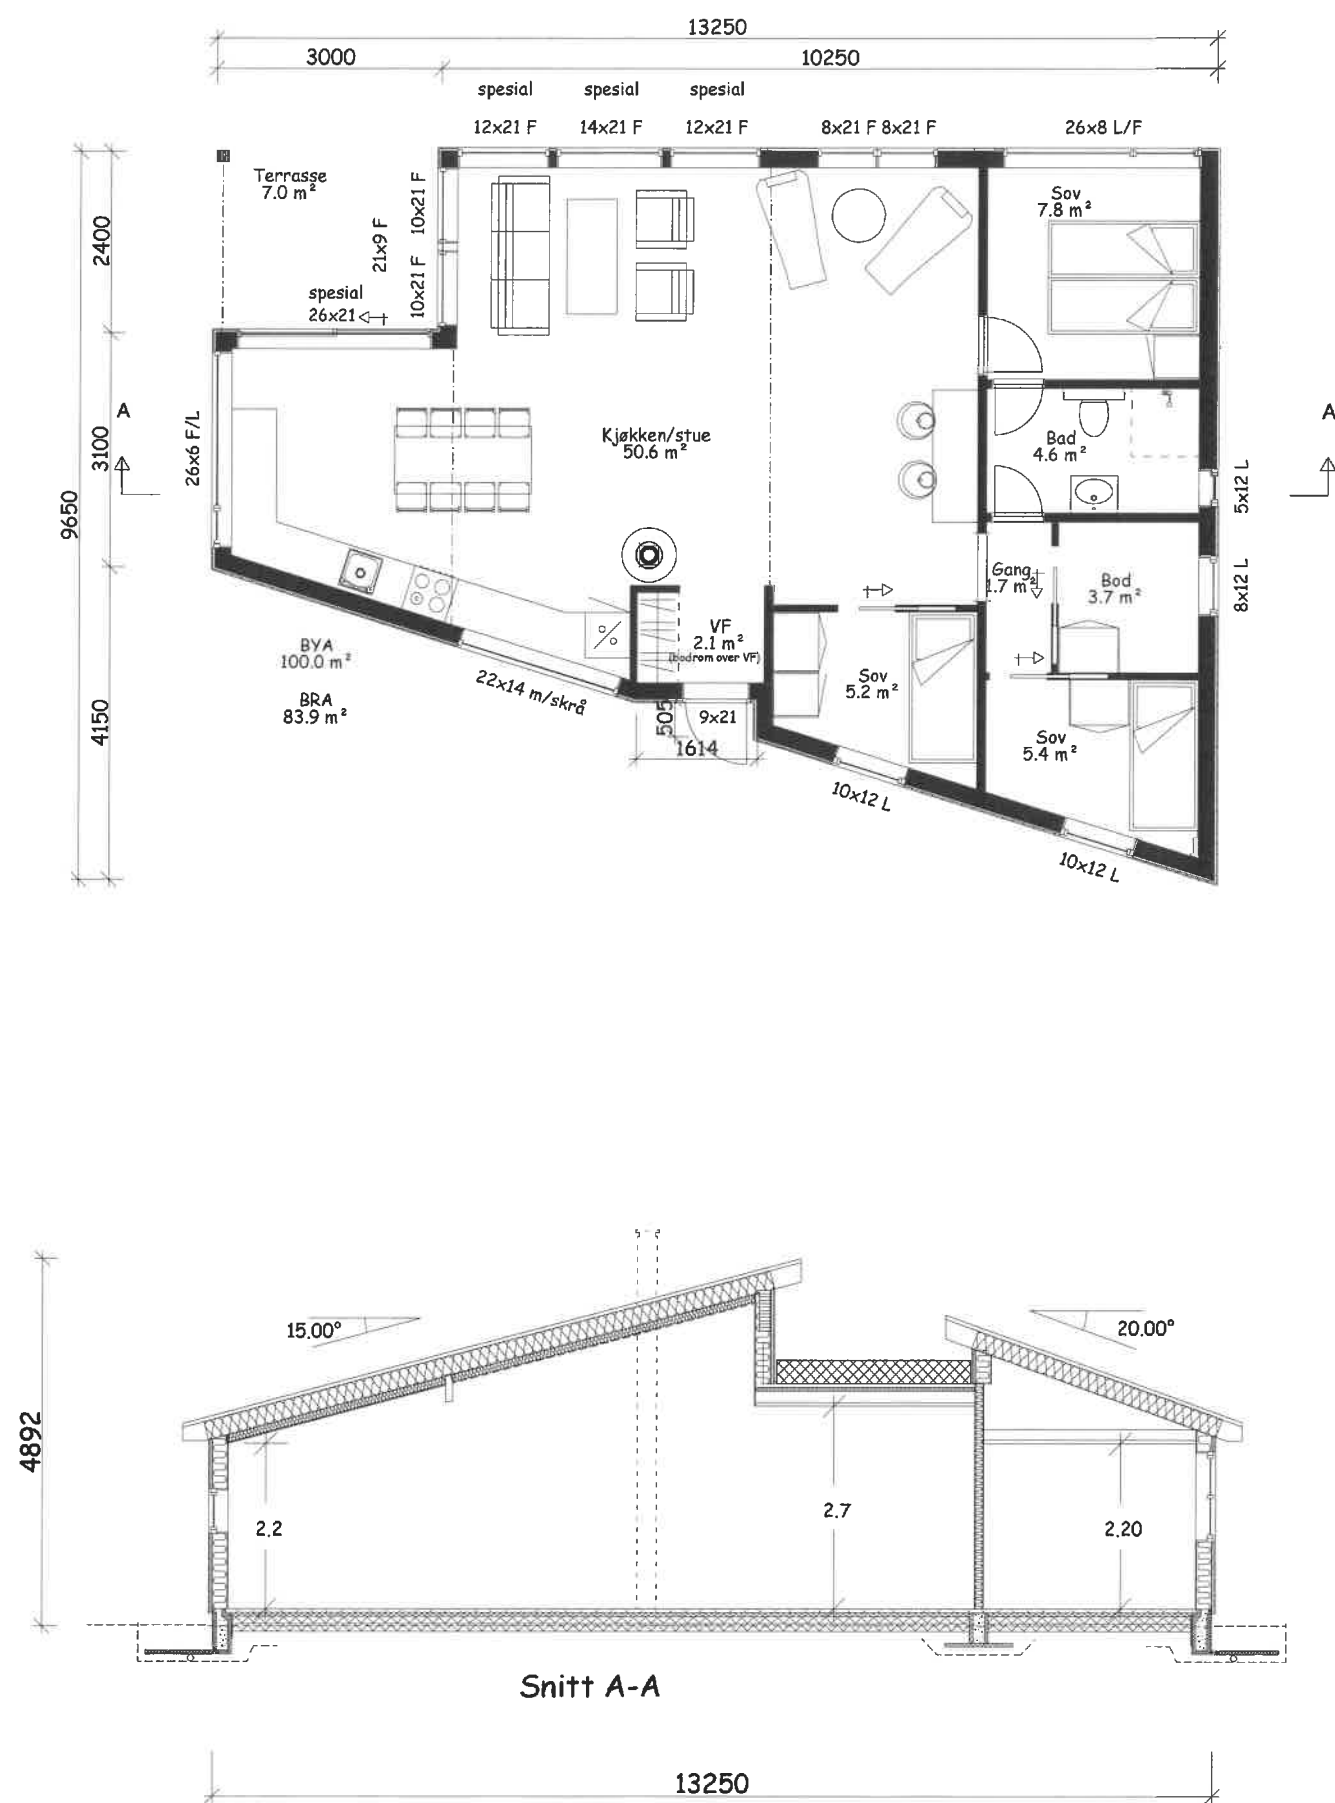

E-2

Rev.nr.	A	Rev.	Div. endringer	Ans. PRO	Ans. KONTR.	Tegn.	ak	Dato	12.03.15	Kontr.
HUS&HYTTEPLAN AS				Tiltakshaver: Børge Bratnebø		Byggeplass : Åsenfjord, gnr/bnr - 232/64				
Type				Arkformat: A3		Kommune : Levanger				
Fritidsbolig				Tegning		Mål: 1 : 100				
				Plan og snitt		Dato: 09.03.15				
						Arkiv: HH10914				
						Etterligning kfr. lov om åndsverk av 12.5.1961.				
						Nr. 501				