


		SITUASJONSKART				
		Gnr: 78	Bnr: 36	Fnr: 0	Snr: 0	
Eiendom:		Adresse: 7180 ROAN				
Hj.haver/Fester:		THRONÆS ANDERS, ANTON BERGS VEG 60, 7099 FLATÅSEN				
ROAN KOMMUNE	Dato: 6/9-2019 Sign:					Målestokk 1:500

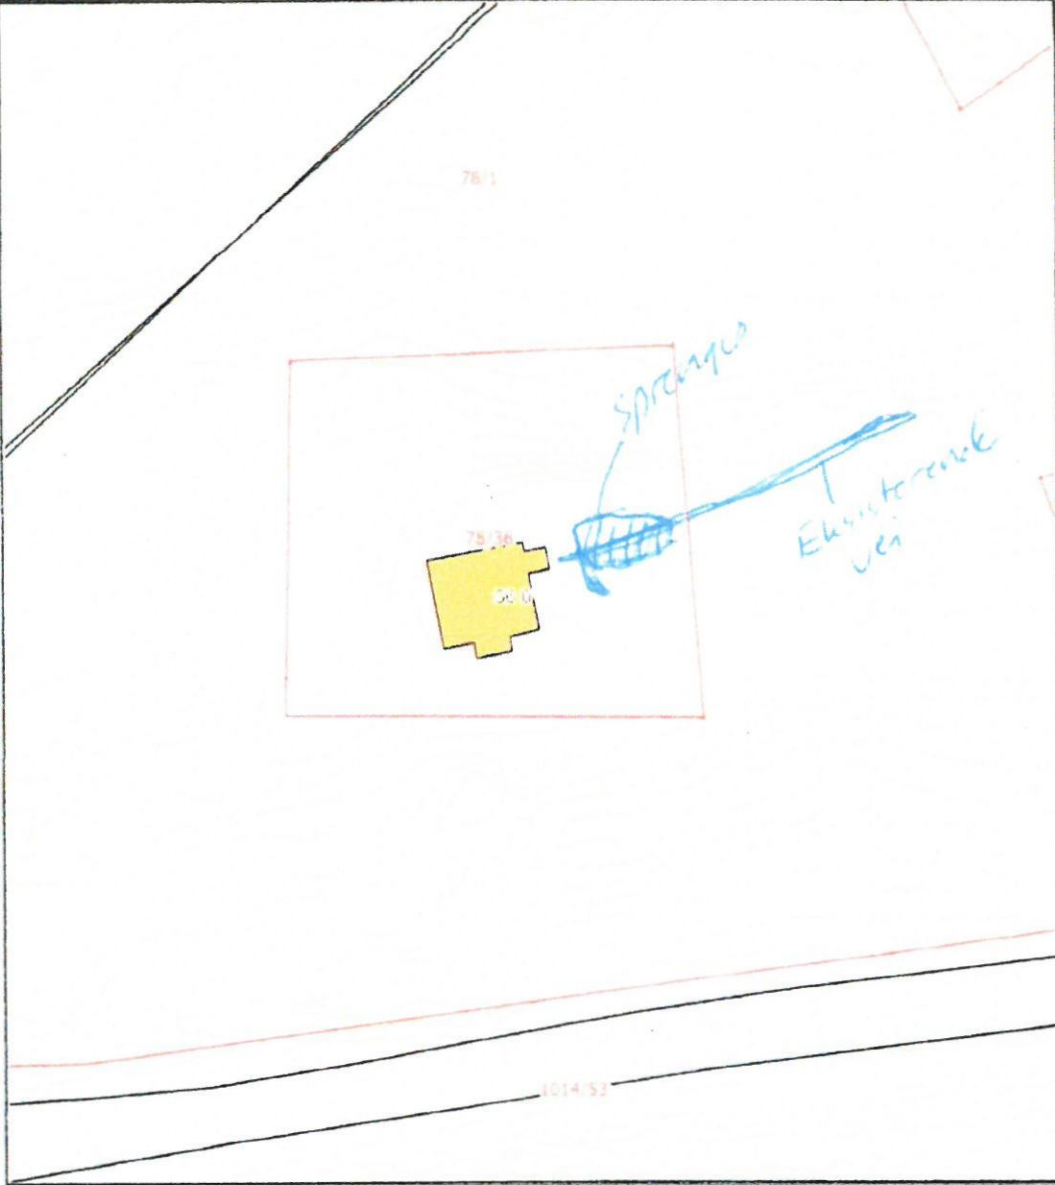

Det tas forbehold om at det kan forekomme feil på kartet, bla. gjelder dette eiendomsgrenser, ledninger/kabler, kummer m.m. som i forbindelse med prosjektering/anleggsarbeid må undersøkes nærmere.