


	SITUASJONSKART					
	Eiendom:	Gnr: 0 <i>75</i>	Bnr: 0 <i>17</i>	Fnr: 0		Snr: 0
		Adresse:				
Hj.haver/Fester:		<i>Amm-Karim og Kull Bone Viken</i>				
ROAN KOMMUNE	Dato: 2/10-2019 Sign:				Målestokk 1:1000	

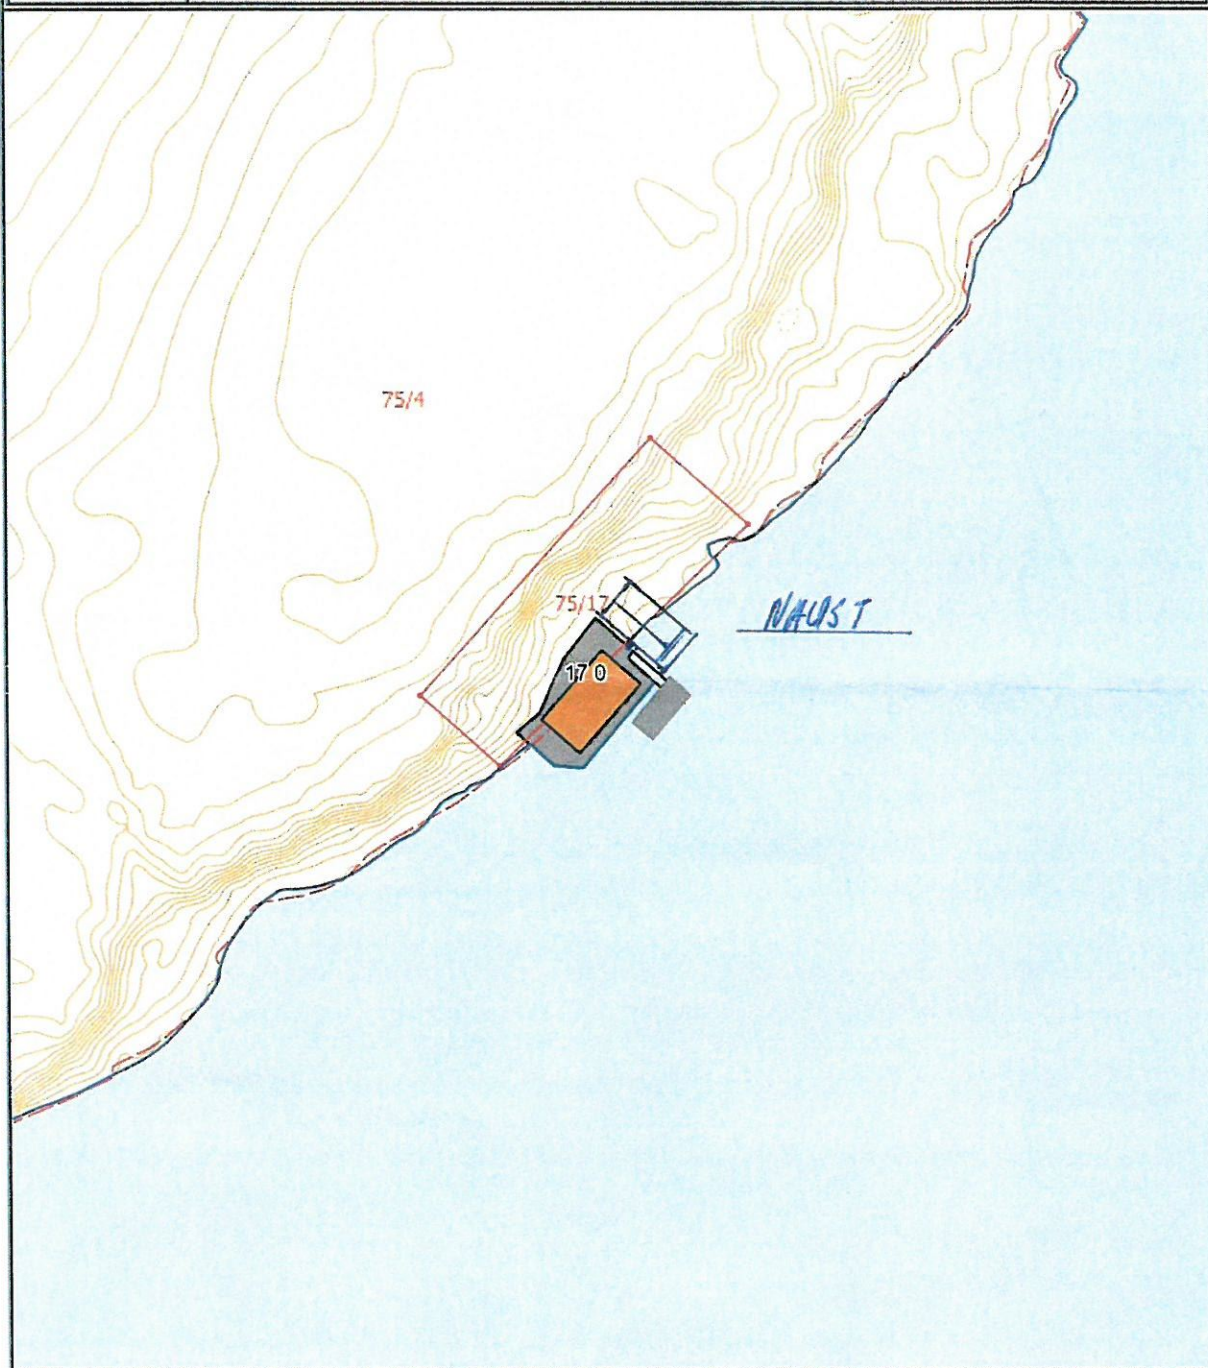

Det tas forbehold om at det kan forekomme feil på kartet, bla. gjelder dette eiendomsgrenser, ledninger/kabler, kummer m.m. som i forbindelse med prosjektering/anleggsarbeid må undersøkes nærmere.