

Grunnriis


Mål: 1:50

Utvendig
mål } Lengde 10,4 m
 } Bredde 6,4 m

Vest


Øst

Spv

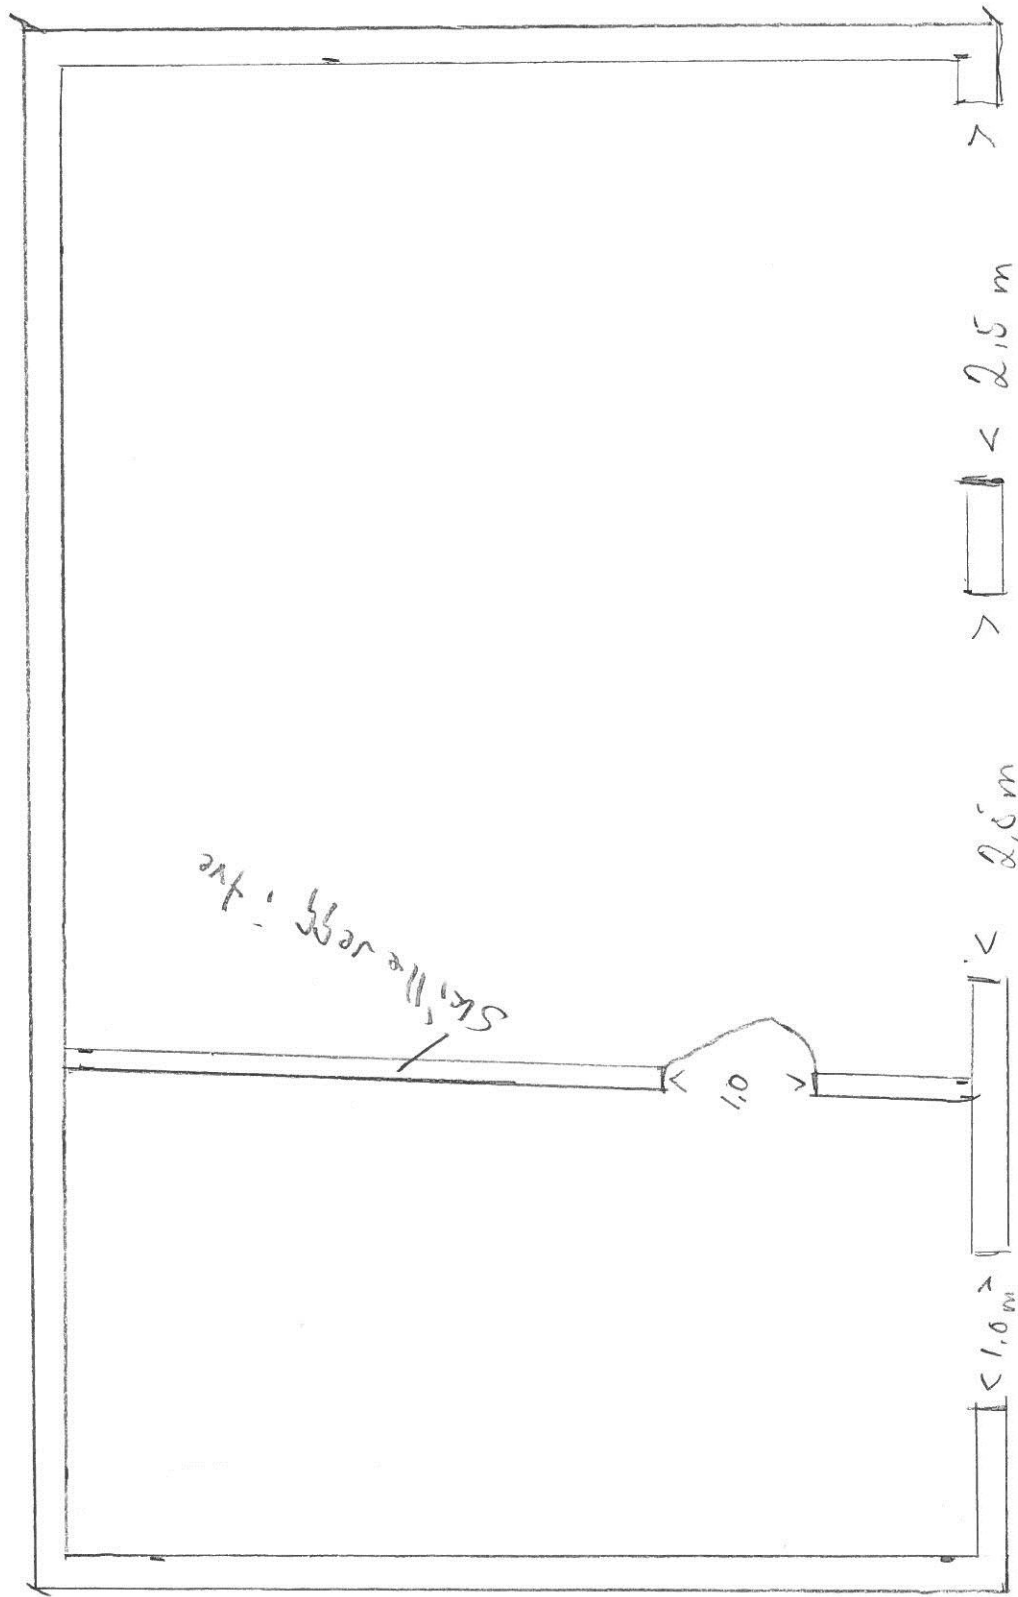

Øst

Fasade mot Øst. Målestokk: 1:50

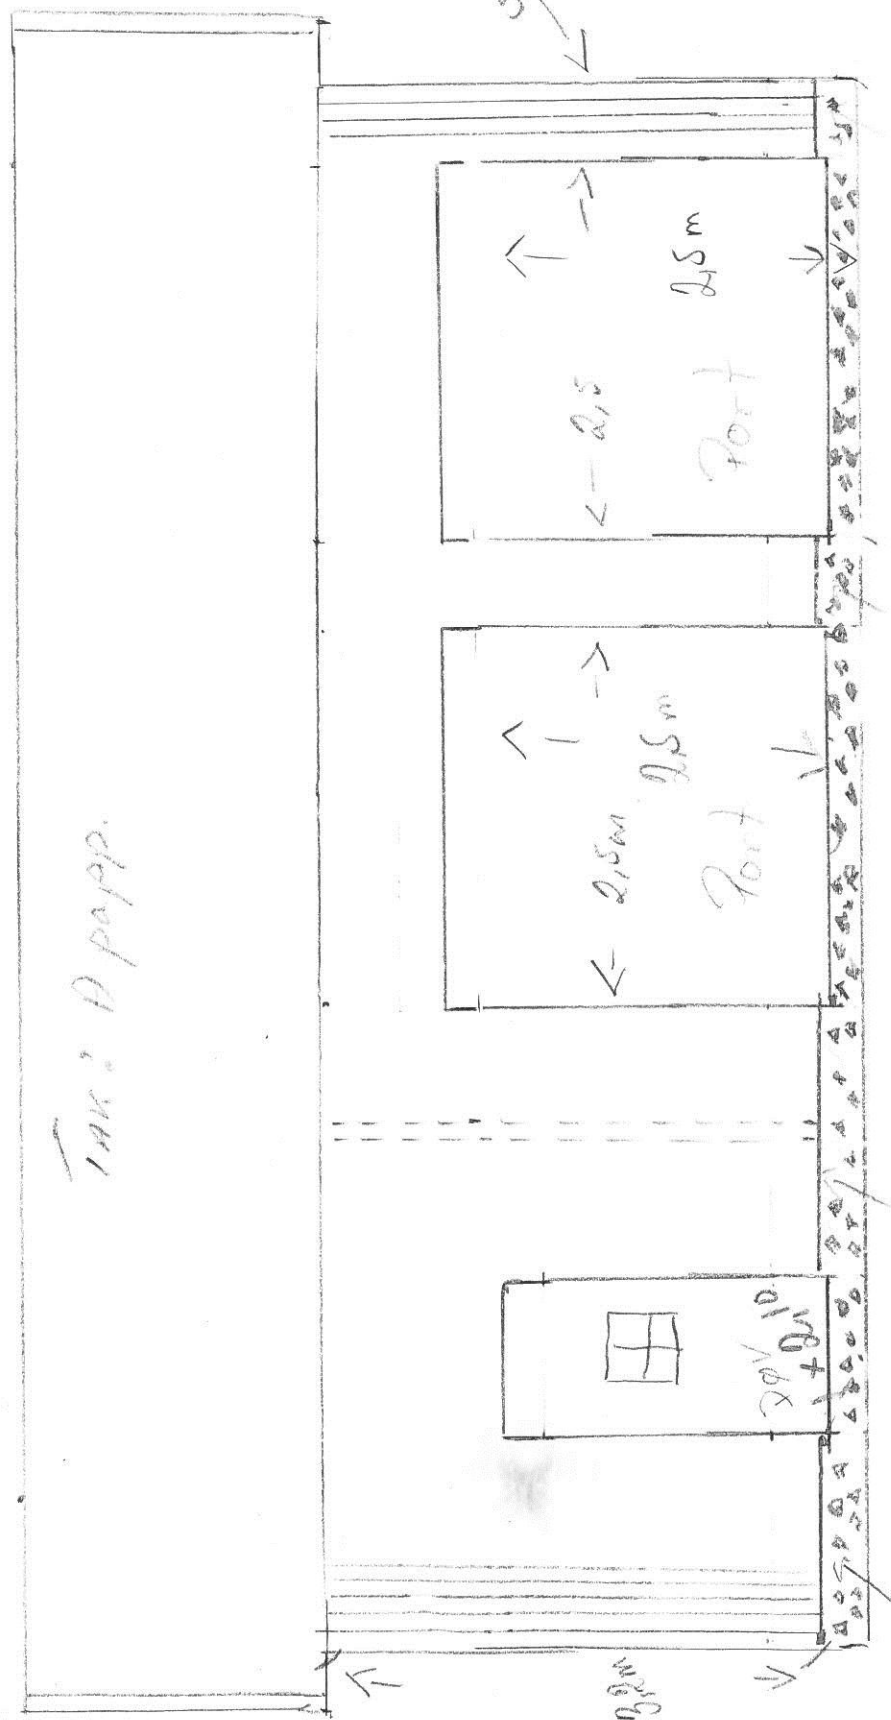

mur 0.3


mur 0.3

mur 0.3

mur 0.3 m


Fasade mot sør

målestokk: 1:50

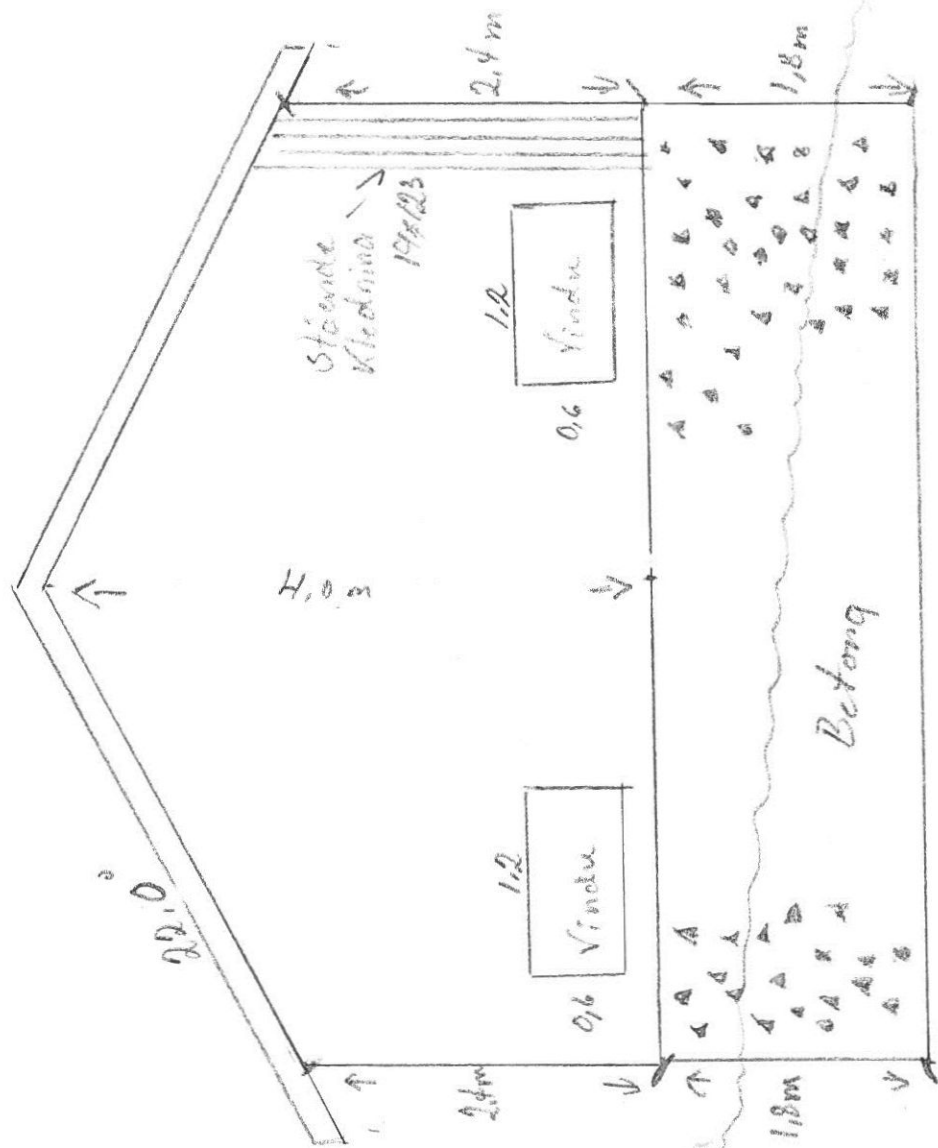

Teikningstipe.

Fasade Nord Målestokk 1:50

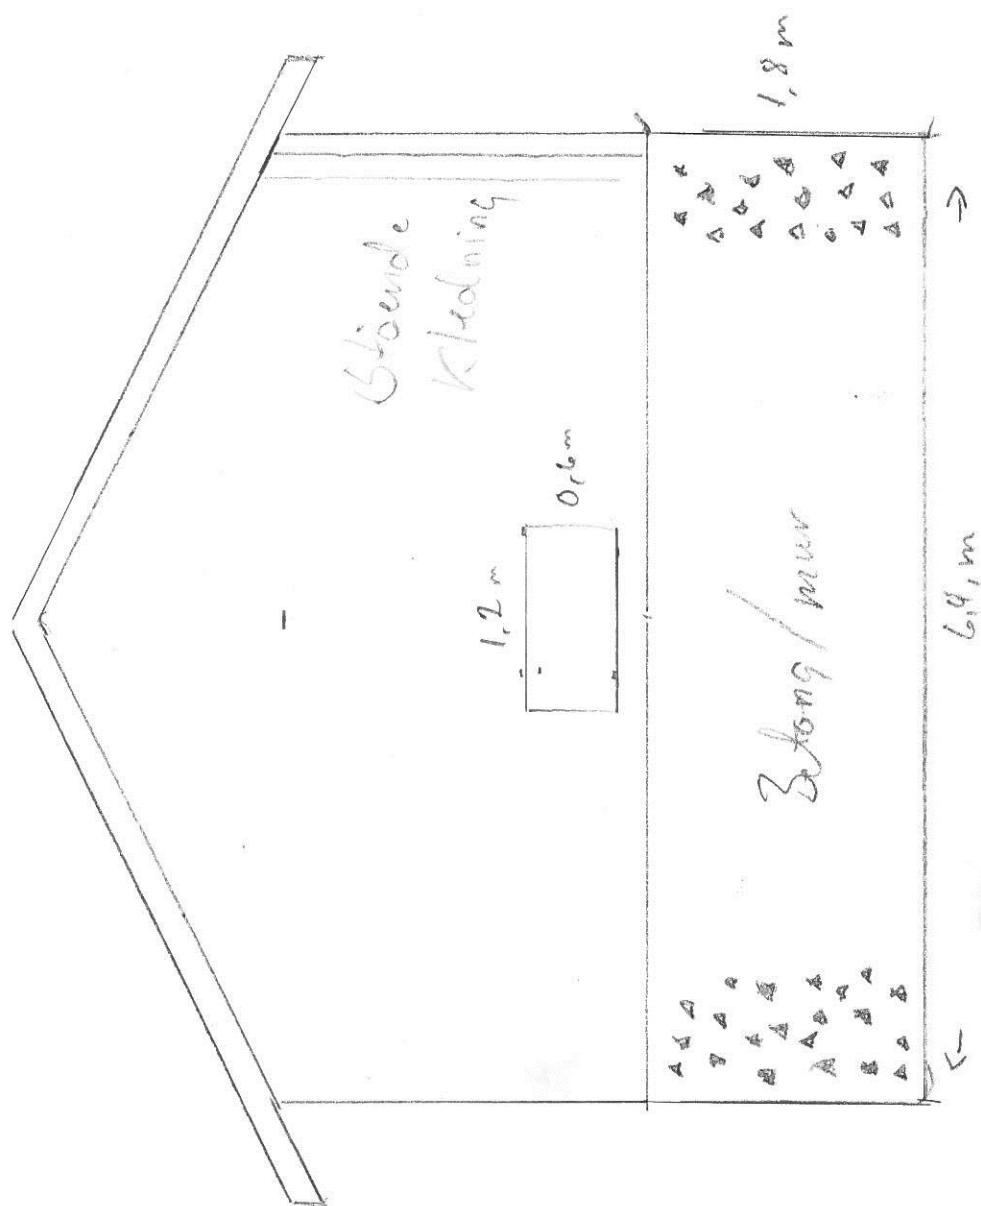

Fasade mot Vest inlestokk: 1.50

