



SITUASJONSKART




Eiendom:	Gnr: 75	Bnr: 33	Fnr: 0	Snr: 0
	Adresse: 7180 ROAN			
Hj.haver/Fester:	Harald Erik Storslett			

**ROAN
KOMMUNE**

Dato: 16/9-2019 Sign:

Målestokk
1:500

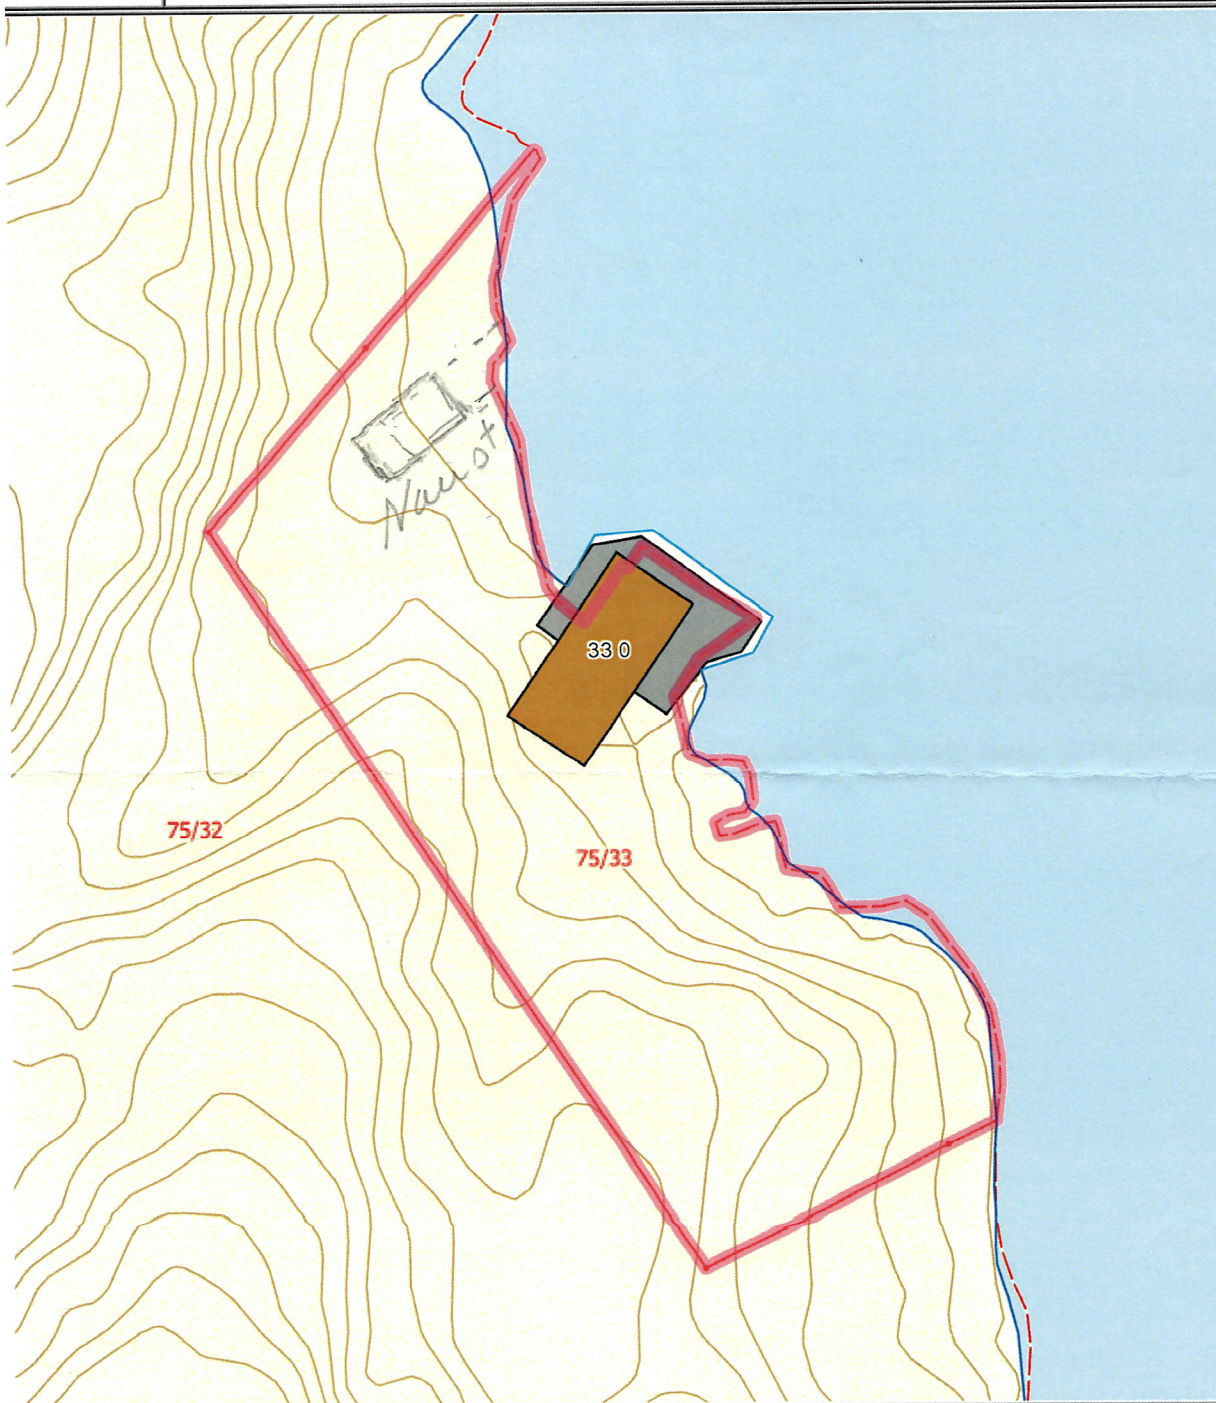

et tas forbehold om at det kan forekomme feil på kartet, bla. gjelder dette eiendomsgrenser, ledninger/kabler, kummer i.m. som i forbindelse med prosjektering/anleggsarbeid må undersøkes nærmere.

Mitt ønske er i innspill å få bygge naust på min egen tomt. Rett opp av båtstøp, som er prikket inn. Størrelse på nauste er Lengde 8 meter, bredde 5 meter.



SITUASJONSKART

Eiendom:	Gnr: 75	Bnr: 33	Fnr: 0	Snr: 0
	Adresse: 7180 ROAN			
Hj.haver/Fester:	Harald Erik Storslett.			



**ROAN
KOMMUNE**

Dato: 16/9-2019 Sign:

Målestokk
1:7000



et tas forbehold om at det kan forekomme feil på kartet, bla. gjelder dette eiendomsgrenser, ledninger/kabler, kummer i.m. som i forbindelse med prosjektering/anleggsarbeid må undersøkes nærmere.