




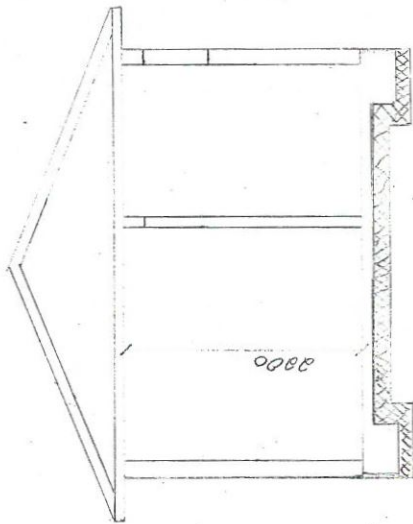


SNITT A-A

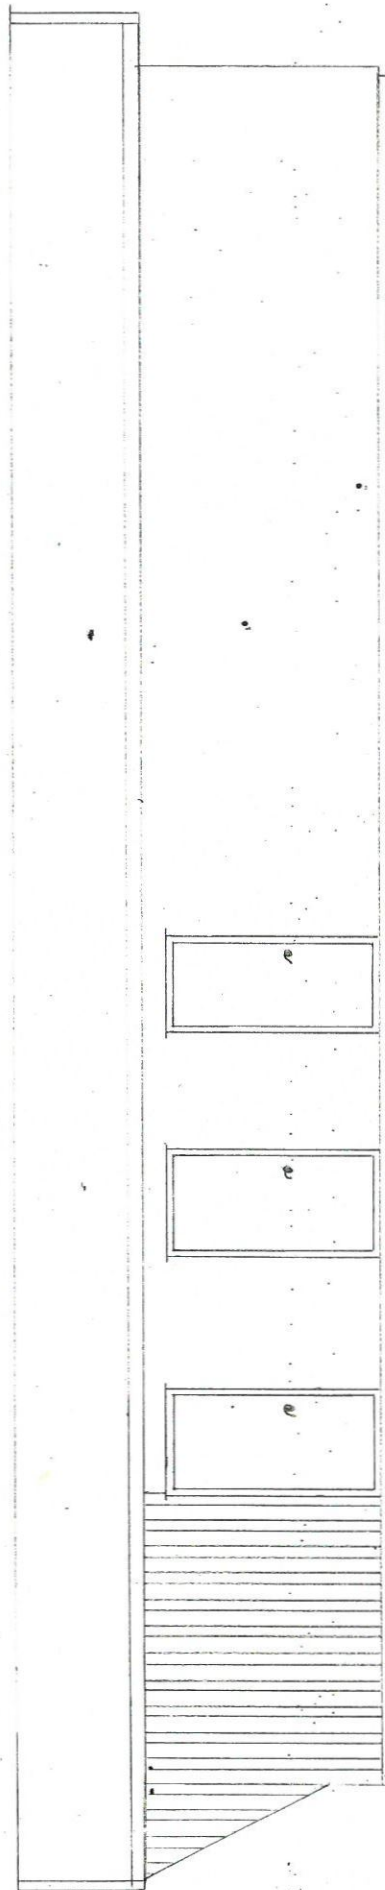


Dato	Konstr./Tegnet	Godkjent	Målestokk	Ertatt av:
			1:50	09.11.2010
SALGSBOD/GARDEROBE / PÅBYGG ROAN LEINE OG IDEENSRASS PLAN & SNITT 7180. ROAN.				
Henviing:				Beregning:

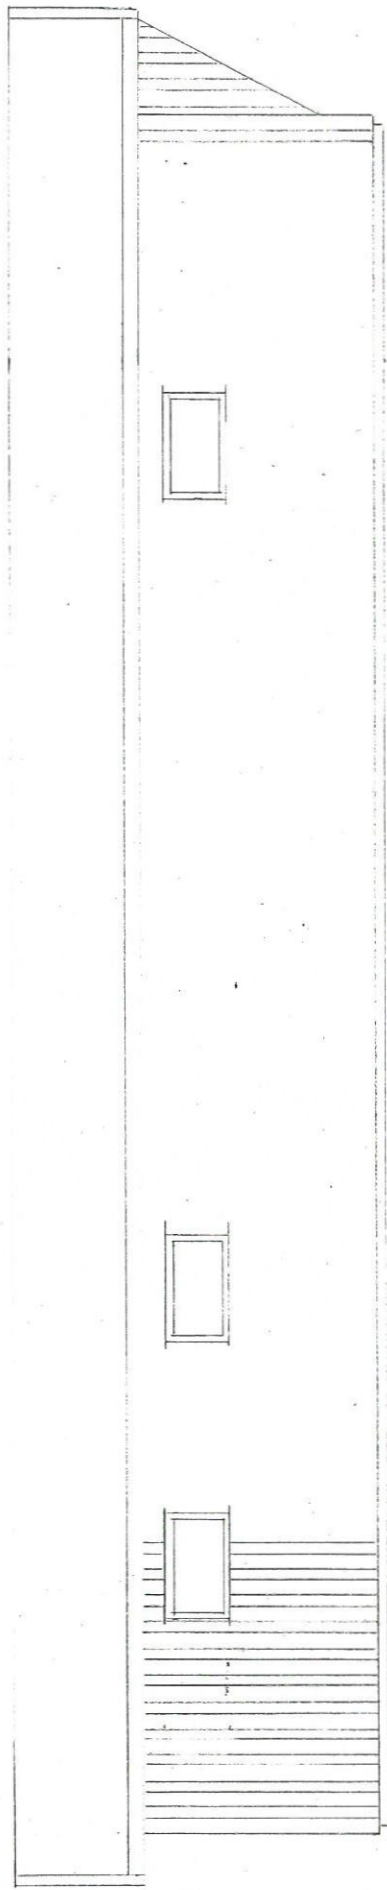

Dato	Konstr./Tegnet	Godkjent	Målestokk	Erstatning for:	Erstattet av:
			1:50	14.11.2010	
SALGSBOD/GACEROBE / PÅBYGG ROAN LEIWE OG LORETTSPASS FASADE ØST & VEST 7180 ROAN				Hensligning: Berennin	

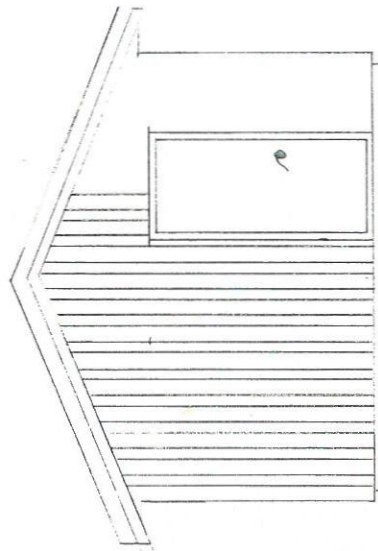

NORD

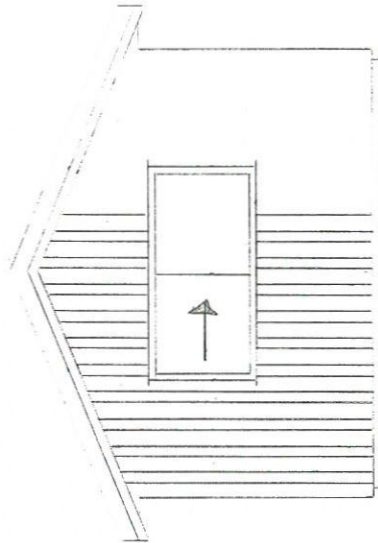

SØR

DATO	TEGNET AV	GRUNNET	MÅLSTOKK
			1:50
SALGSBOD/GARDEROBE/PÅBYGG ROAN LEIKE OG LORETTSPASS FASADE NORD & SØR 7180 ROAN			
HENNING			

TEGNE.

ESTATNING FOR
14.11.2010

BESTÅTT AV