
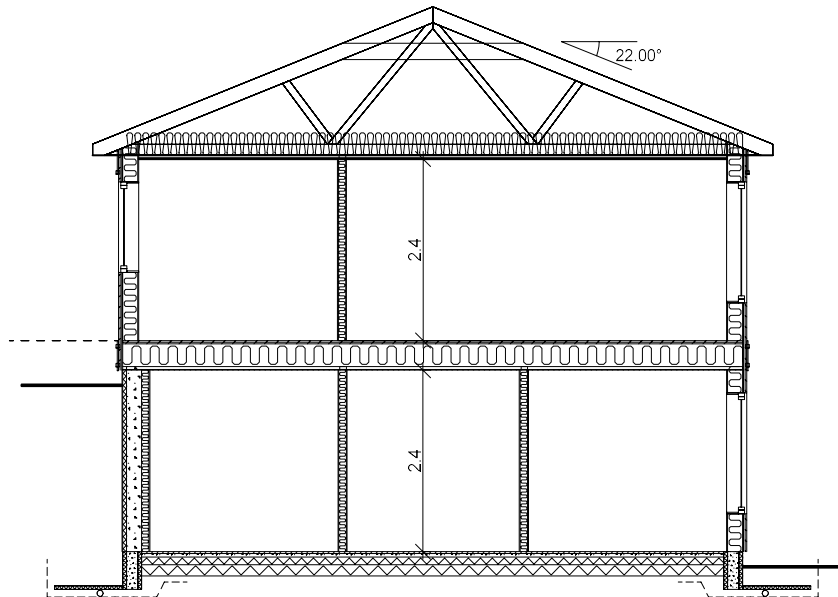
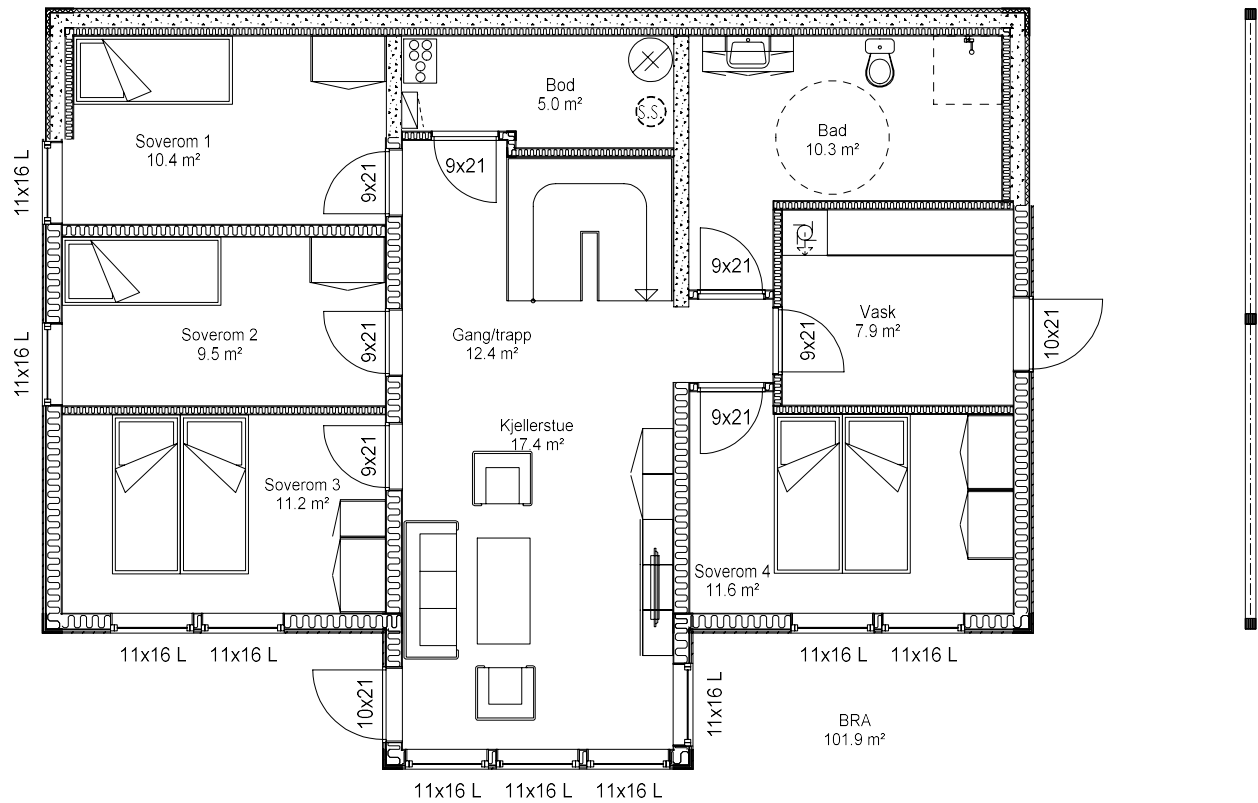





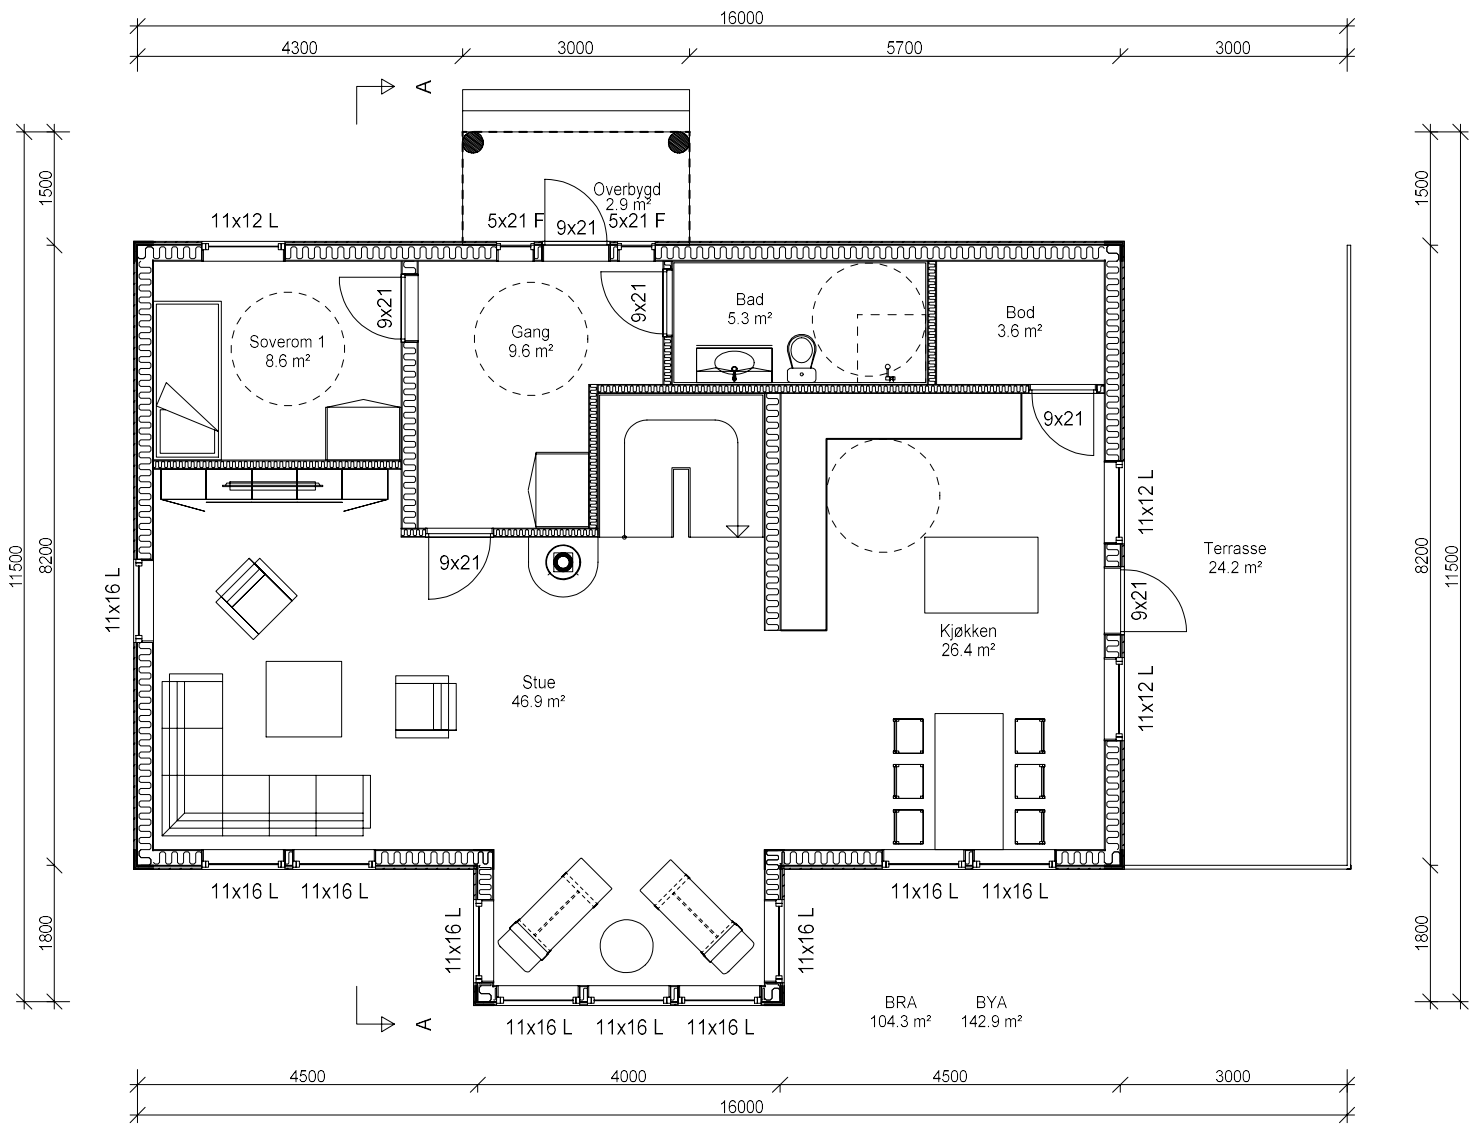


Arealberegninger i hht. NS 3940	Bruksareal BRA i m²		
	Pr etasje	Åpent over- bygd areal og carport	Sum BRA
U. etg. plan	101.9	0.0	101.9
1. etg. plan	104.3	2.9	107.2
SUM :	206.2	2.9	209.1
BYA :	142.9	0.0	142.9

-Arealer oppsatt i tabell er i hht NS 3940.
-Arealer angitt i de enkelte rom er oppgitt som faktiske gulvarealer.
-Interiør, ekstriør og sanitærutstyr vist på tegning kun inkludert hvis angitt i kontrakt/tilbud.
-Det vises til egne tegninger for kjøkkenløsning.

CC	Stue	RJ	06.02.2019
BB	1 etg: Sov, gang, trapp, bad, bod / 2 etg: trapp, bod	RJ	06.02.2019
AA	U etg: Bad og vask/sov. 1 etg: Bad, bod, kjøkken og vindu.	RJ	15.01.2019

DATA DESIGN SYSTEM		REV.	ANT.	REVIDERINGEN GJELDER		SIGN.		DATO	
 Plan og snitt						TEGN.		PROSJ.NR. ØB16	B.NR.
						GODKJ.		TEGN. NR. 501	
						DATO		MÅL 1 : 100	
						TEGNINGEN MÅ HVERKEN HELT ELLER DELVIS KOPIERES ELLER BENYTTES VED UTFØRELSE AV ARBEIDER SOM IdehusGruppen AS IKKE MEDVIRKER I.			

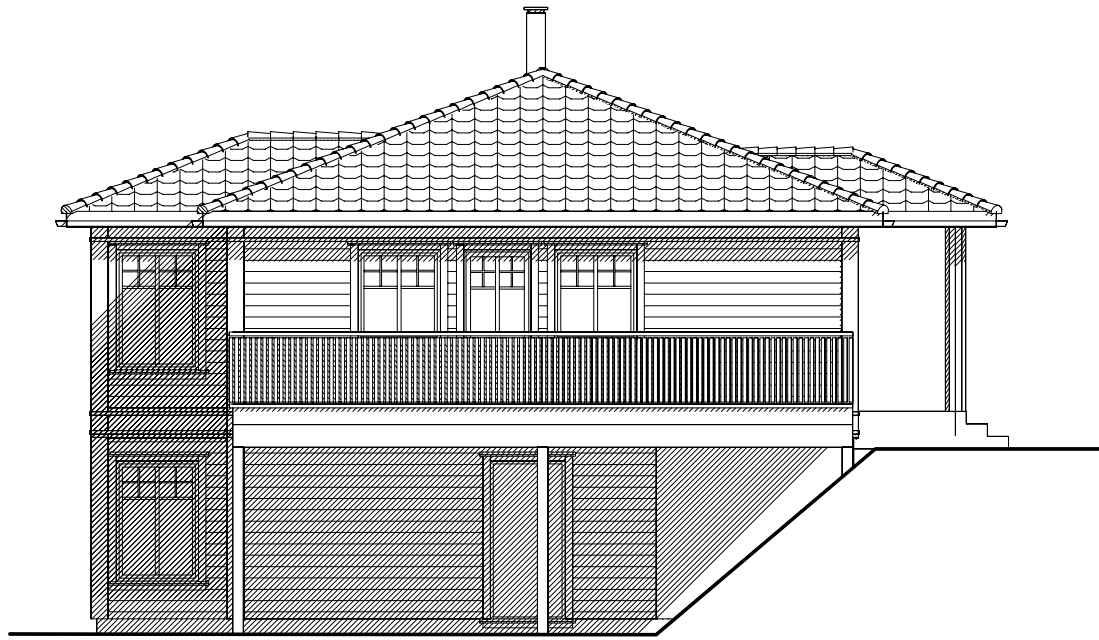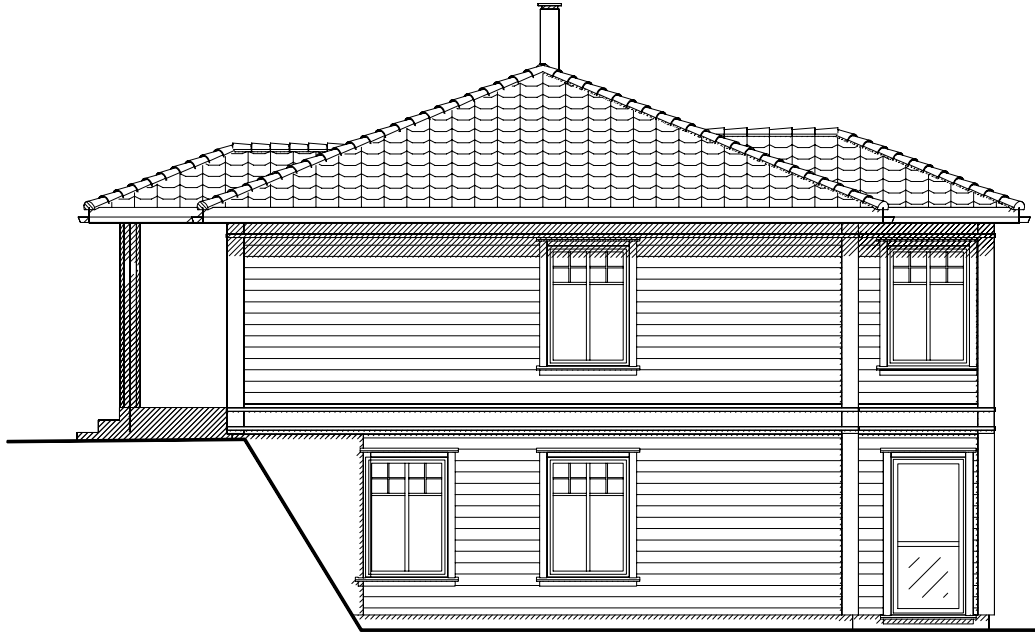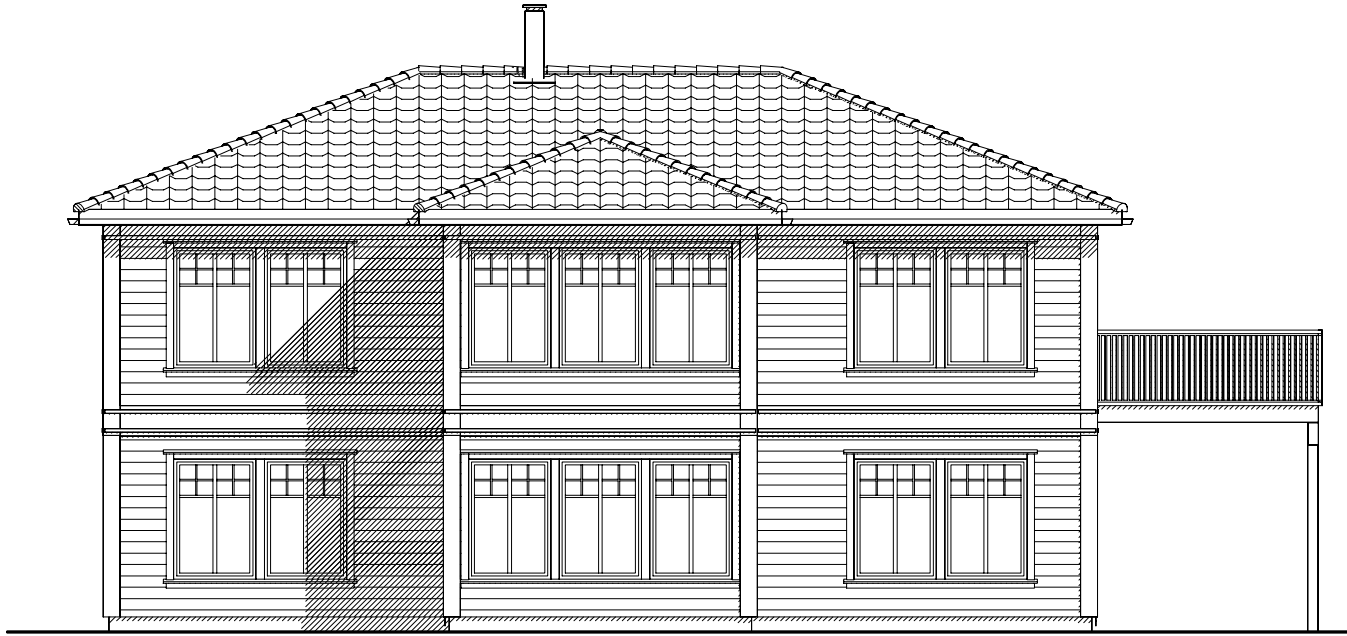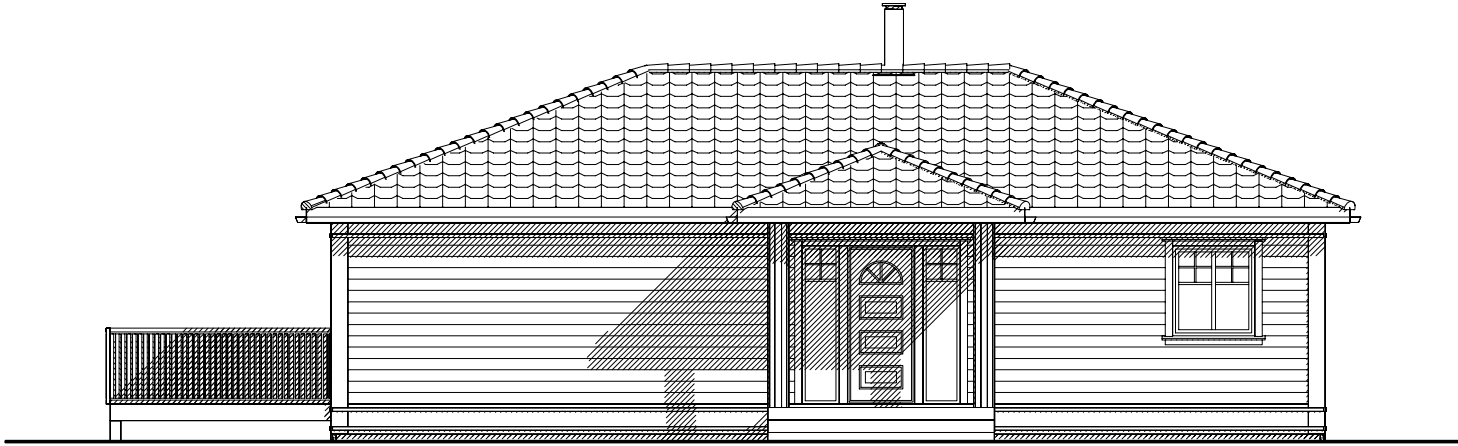

CC Stue
BB 1 etg: Sov, gang, trapp, bad, bod / 2 etg: trapp, bod
AA U etg: Bad og vask/sov. 1 etg: Bad, bod, kjøkken og vindu.

RJ 06.02.2019
RJ 06.02.2019
RJ 15.01.2019

 DATA DESIGN SYSTEM		REV.	ANT.	REVIDERINGEN GJELDER	SIGN.		DATO			
 Idehus Fasader						TEGN.	PROSJ.NR. ØB16	G.NR.	B.NR.	
						GODKJ.	TEGN. NR. 502			
						DATO		MÅL 1 : 100	KOMMUNE:	
TEGNINGEN MÅ HVERKEN HELT ELLER DELVIS KOPIERES ELLER BENYTTES. VED UTFØRELSE AV ARBEIDET SOM IdehusGruppen AS IKKE MEDVIRKER I.										