



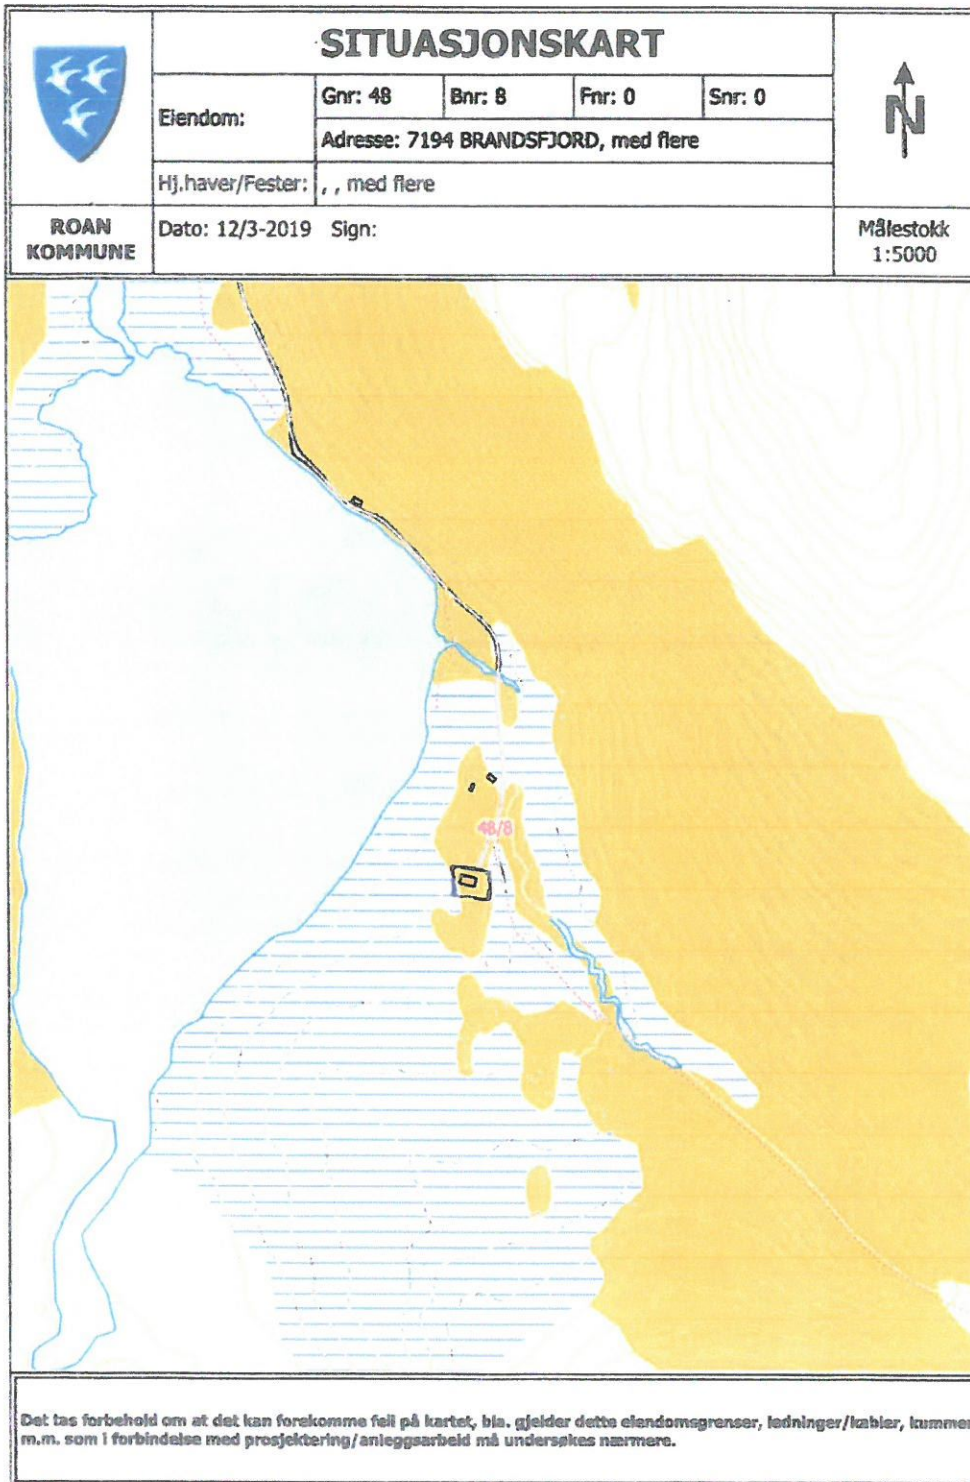

	SITUASJONSKART					
	Eiendom:	Gnr: 48	Bnr: 8	Fnr: 0		Snr: 0
		Adresse: 7194 BRANDSFJORD, med flere				
Hj.haver/Fester:	, , med flere					
ROAN KOMMUNE	Dato: 12/3-2019 Sign:				Målestokk 1:5000	

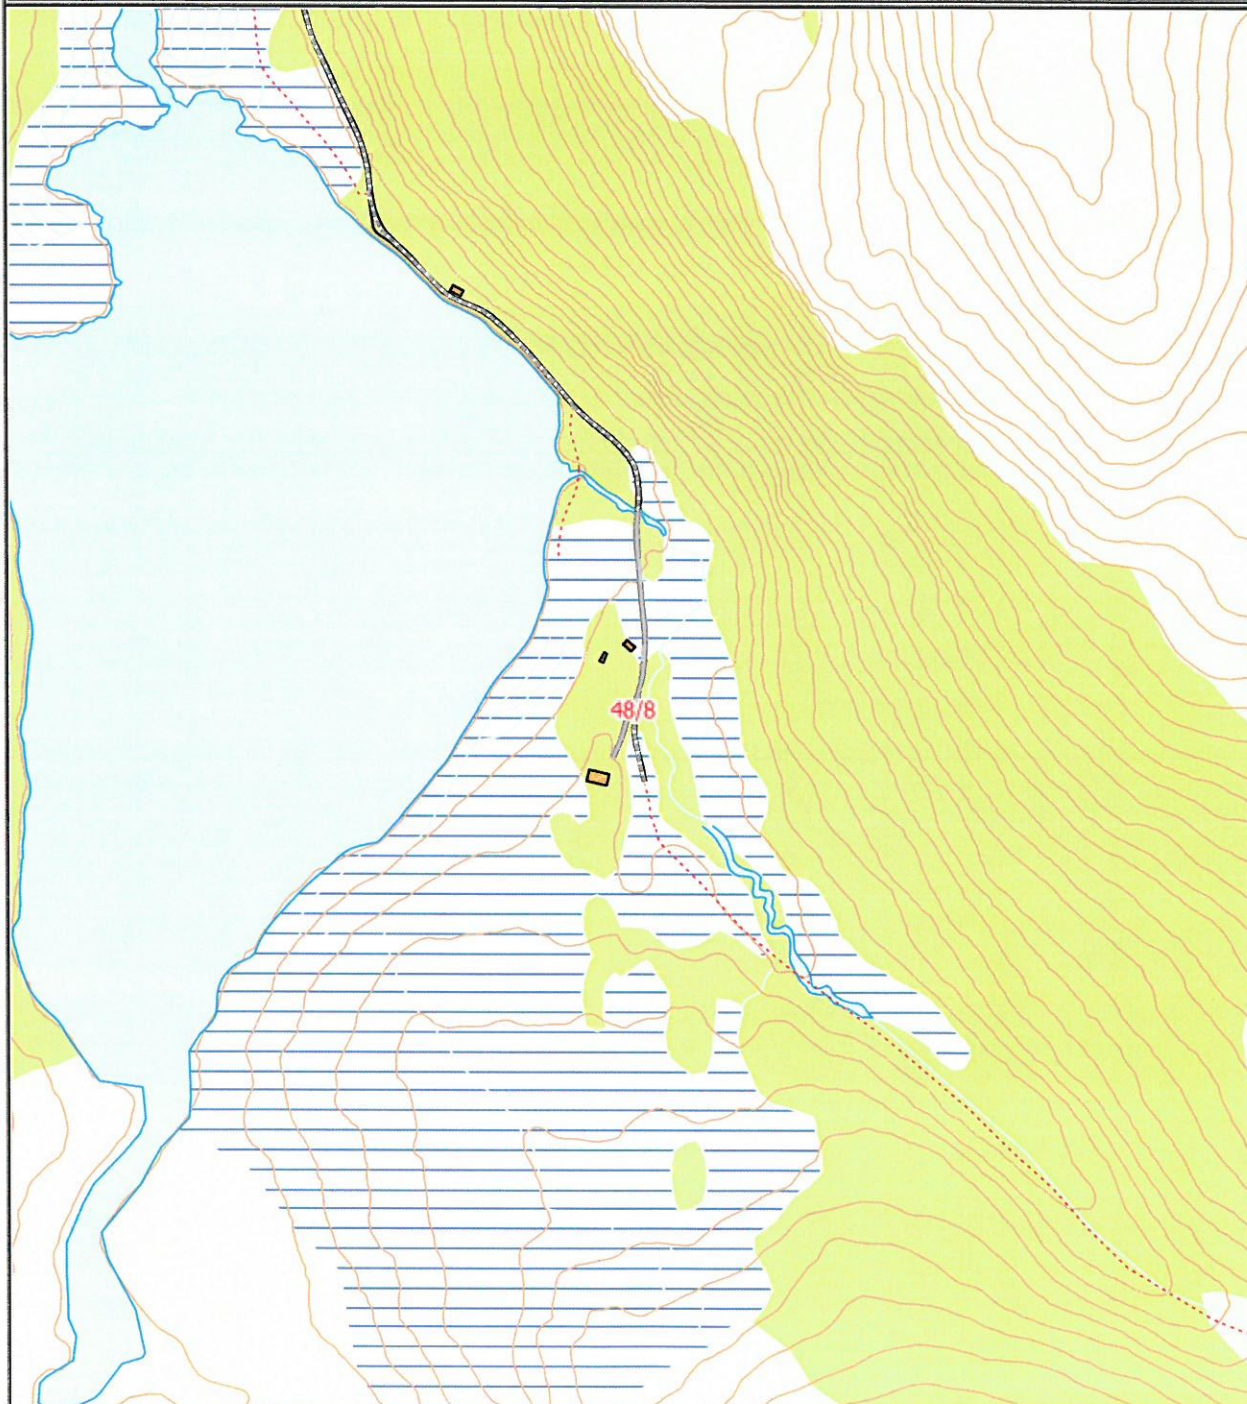

Det tas forbehold om at det kan forekomme feil på kartet, bla. gjelder dette eiendomsgrenser, ledninger/kabler, kummer m.m. som i forbindelse med prosjektering/anleggsarbeid må undersøkes nærmere.