
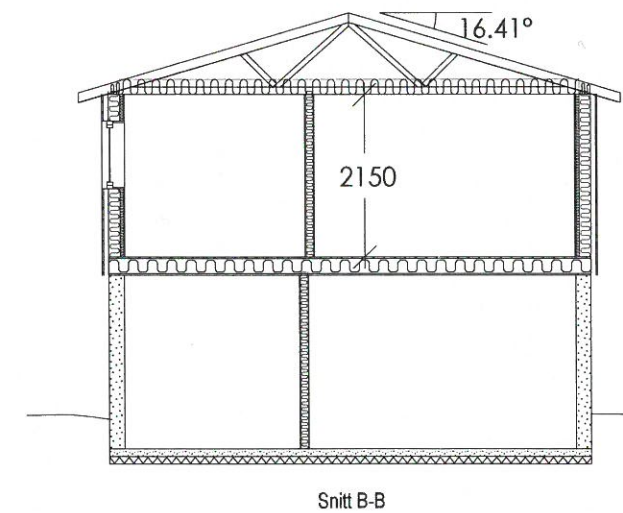
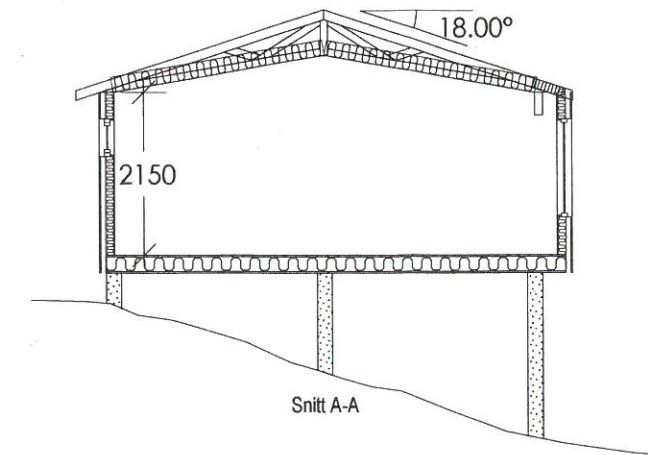


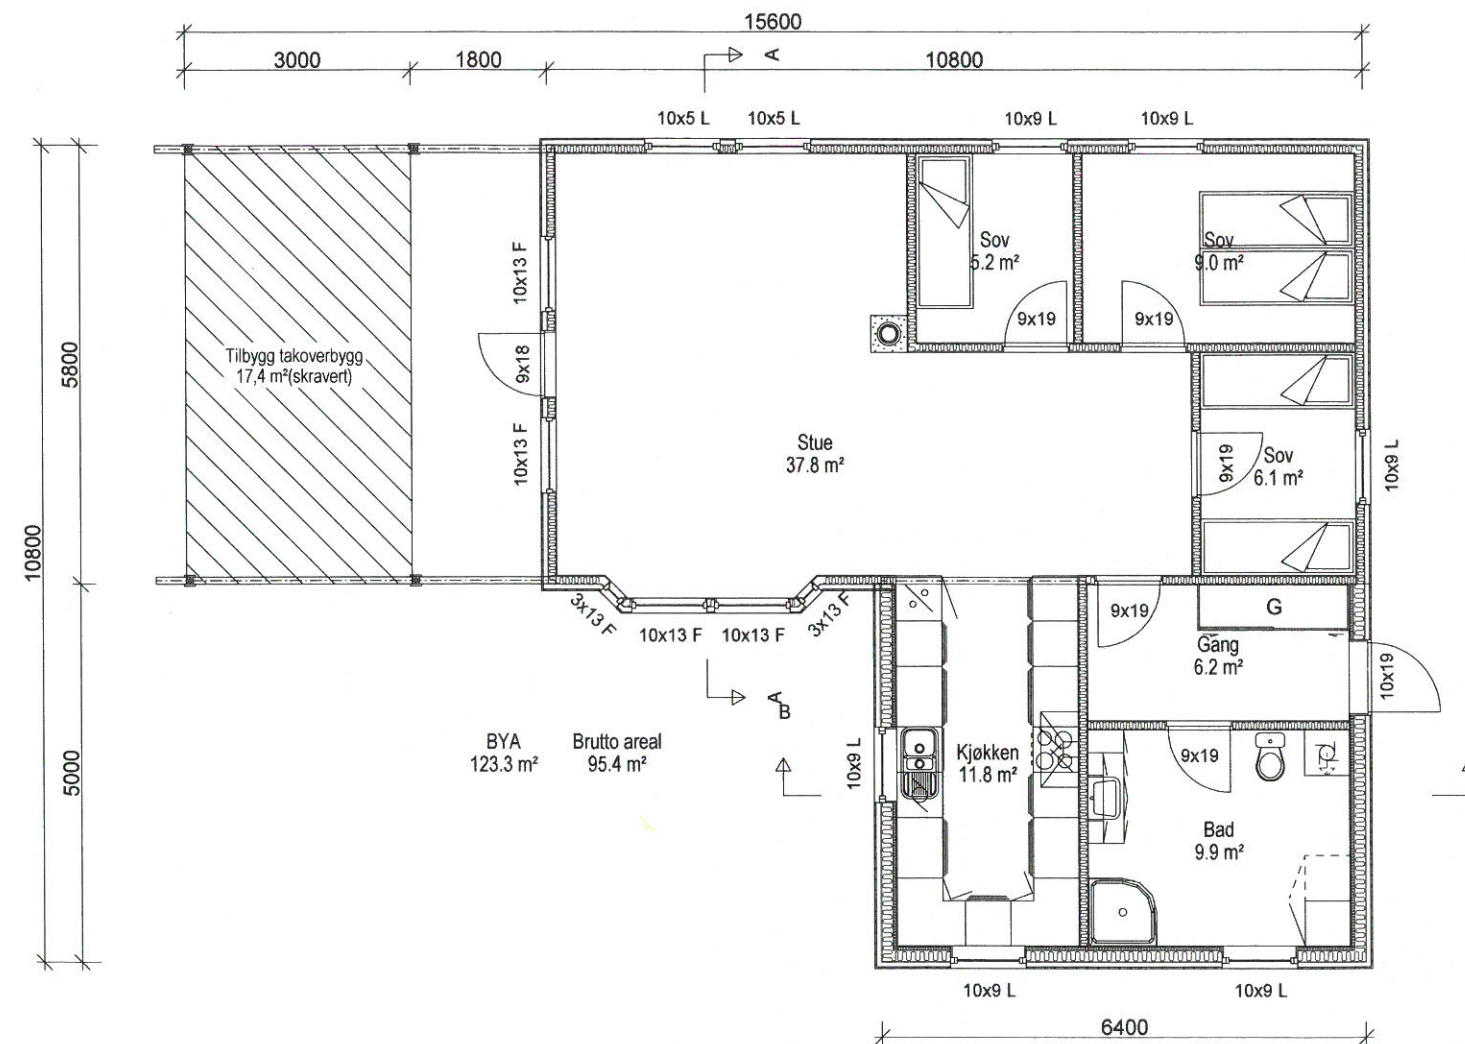

Revidert 22.10.19

**Fosen-
Hytta**

Sjøvegen 10, 7170 Åfjord
www.fosen-hytta.no TLF: 975 79 945

Tiltakshaver: **Bjørn Egil By**

Byggeplass: **Straum**

Kommune: **Roan**

Gnr: 56 Bnr: 5 Mål: 1 : 100

Plan og snitt

DATA DESIGN SYSTEM
ANALYTISKE SYSTEM

Dato: 10.01.2011

Tegn: J.B

Prosjekt nr.:

Tegn.nr: 501

© Tegningen er beskyttet i.h.t. lov om opphavsrett.

By