
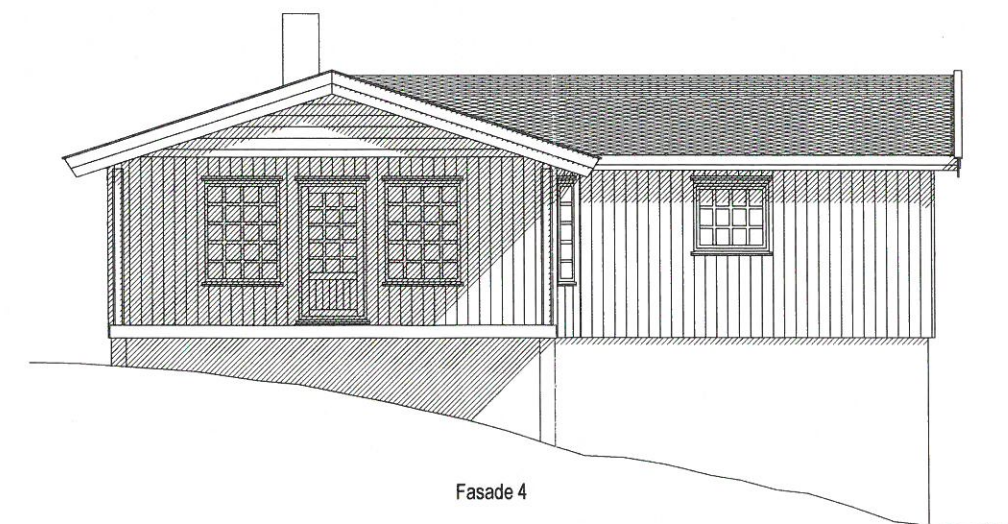
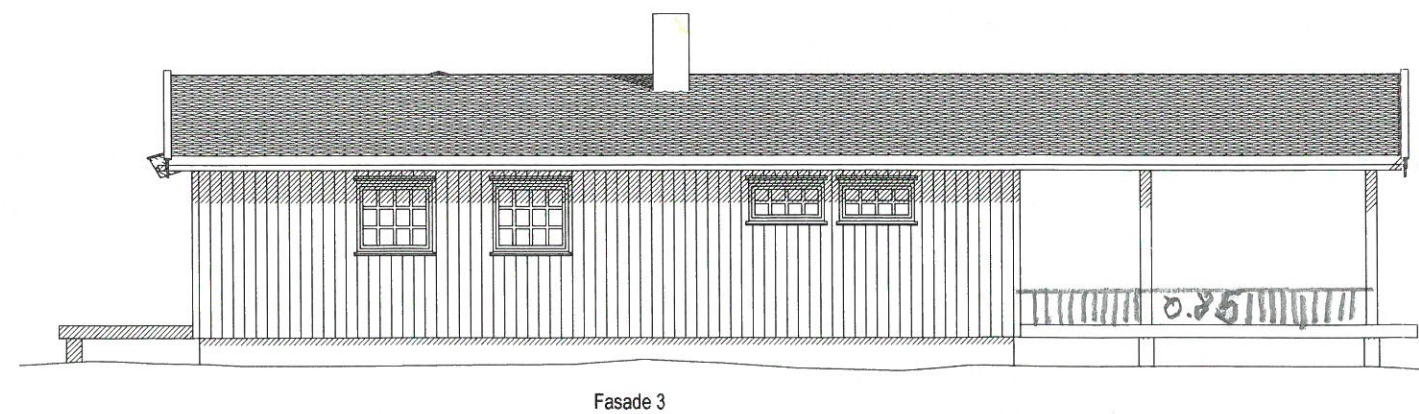
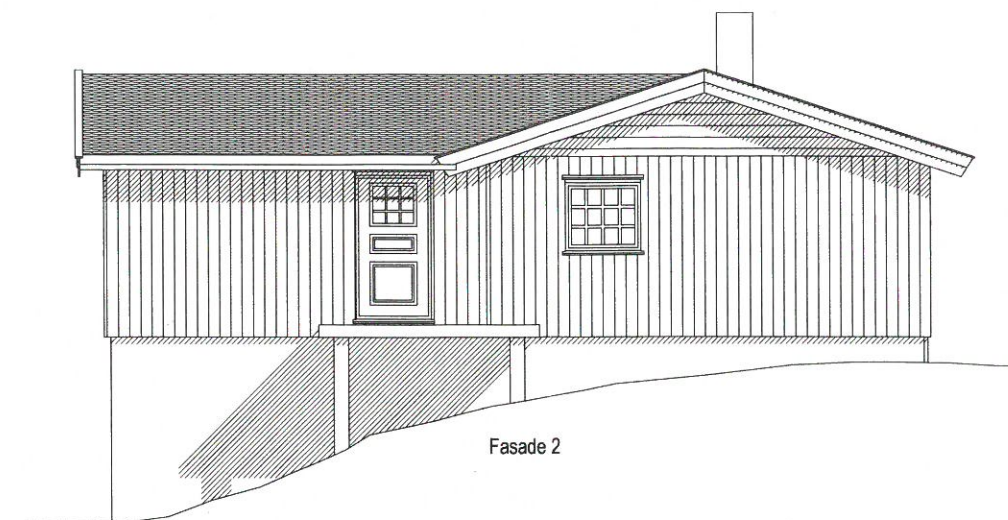


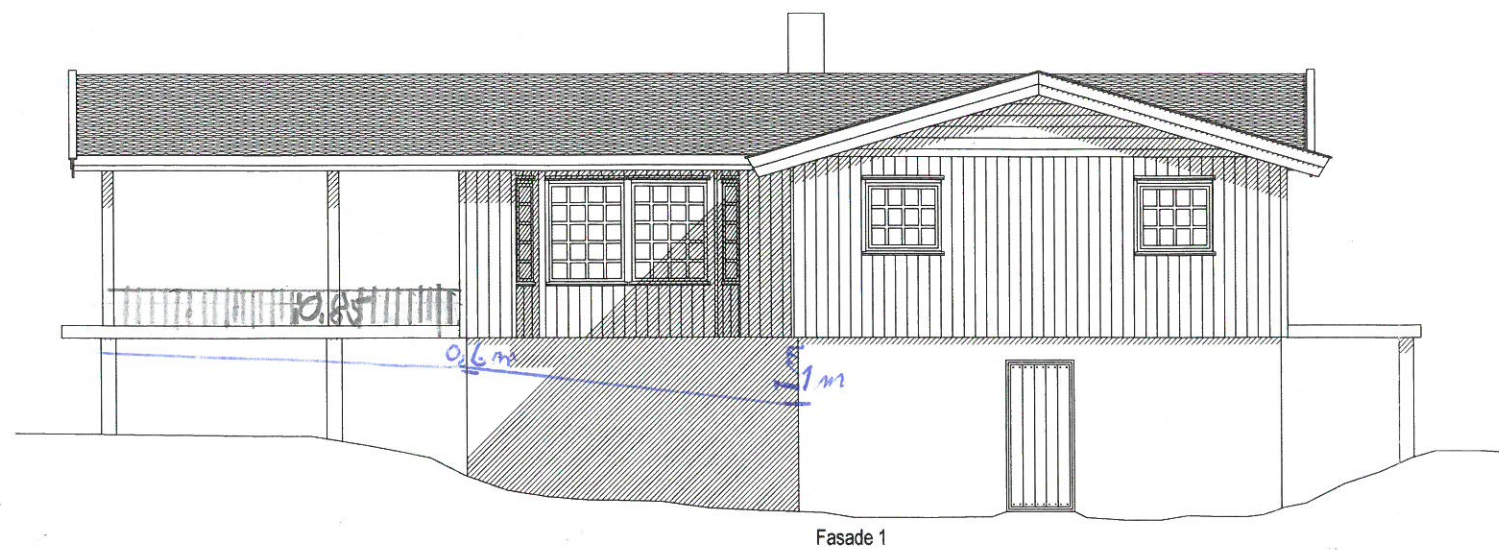

Revidert 22.10.19

**Fosen-
Hytta**

Sjøvegen 10, 7170 Åfjord
www.fosen-hytta.no TLF: 975 79 945

Tiltakshaver: Bjørn Egil By

Byggeplass: Straum

Kommune: Roan

Gnr: 56 Bnr: 5 Mål: 1 : 100

Fasader

DATA DESIGN SYSTEM
ANALYTICAL CONCEPT

Dato: 10.01.2011

Tegn: J.B

Prosjekt nr.:

Tegn.nr: 502

© Tegningen er beskyttet i.h.t. lov om opphavsrett.

By