


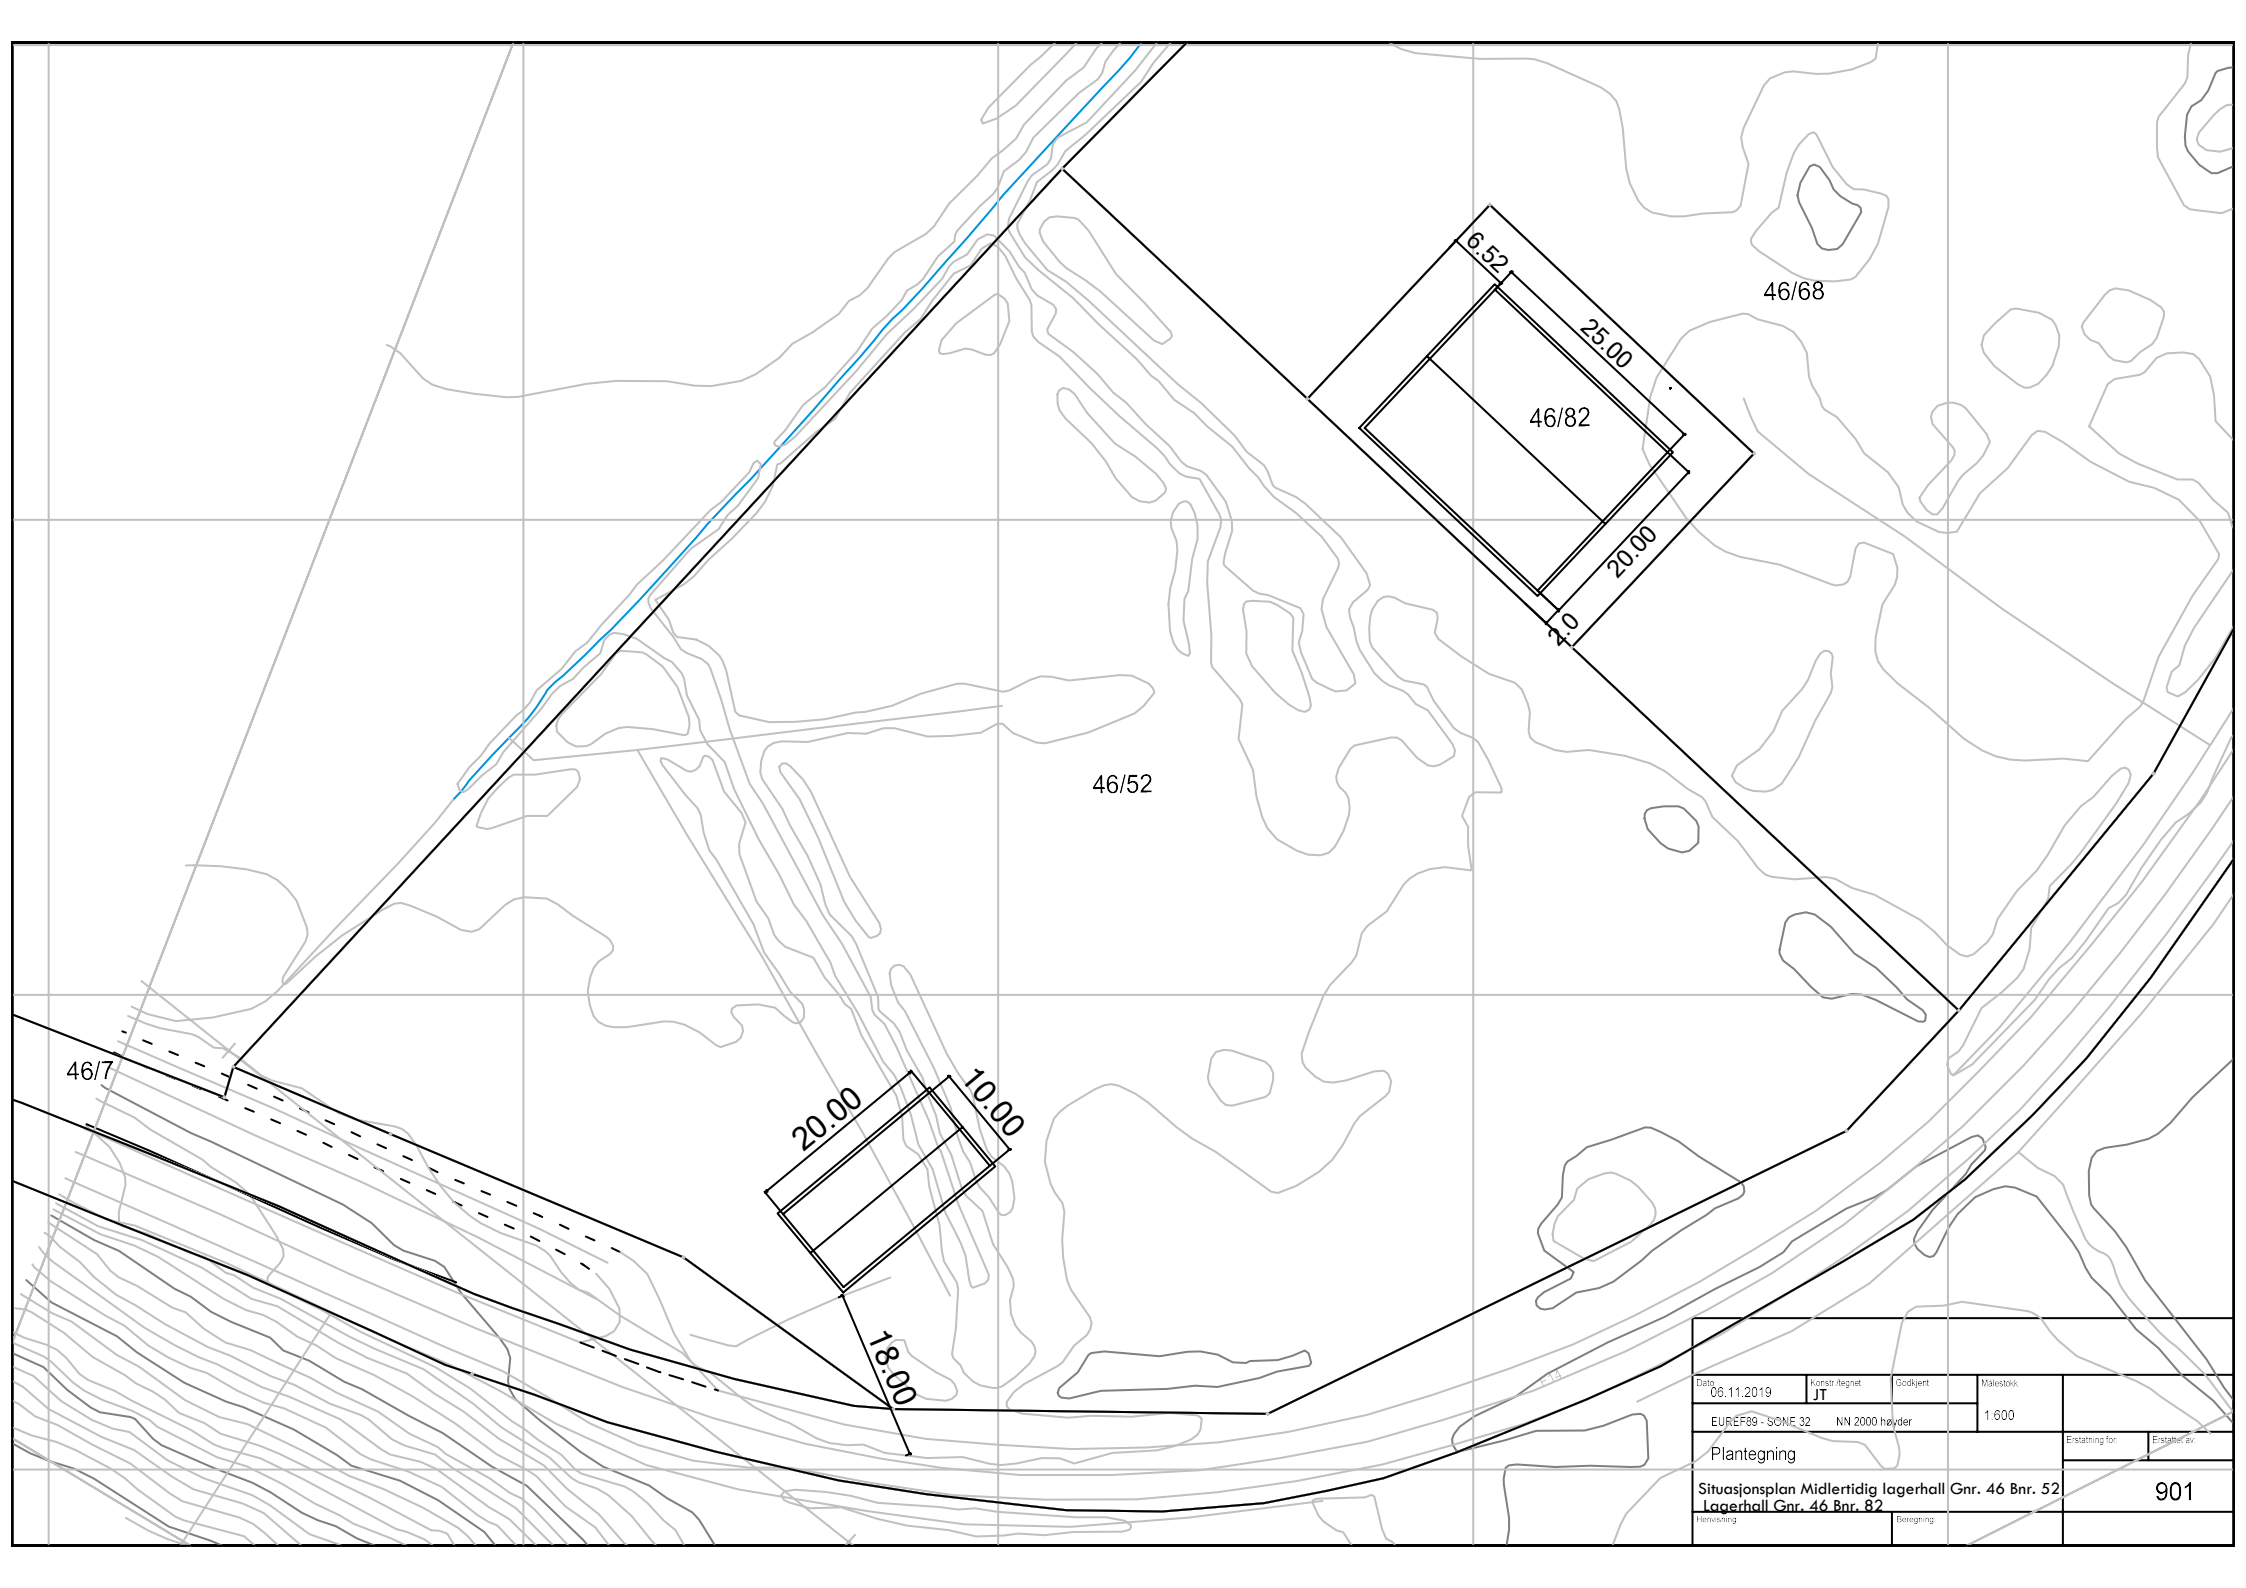

Dato		Konstr. tegnet	Godkjent	Målestokk	
06.11.2019		JT		1:600	
EUREF89 - SONE 32		NN 2000 høyder			
Plantegning				Erstatning for	Erstatte av
Situasjonsplan Midlertidig lagerhall Lagerhall Gnr. 46 Bnr. 82				Gnr. 46 Bnr. 52	901
Tilrettelagt		Tilrettelagt			