




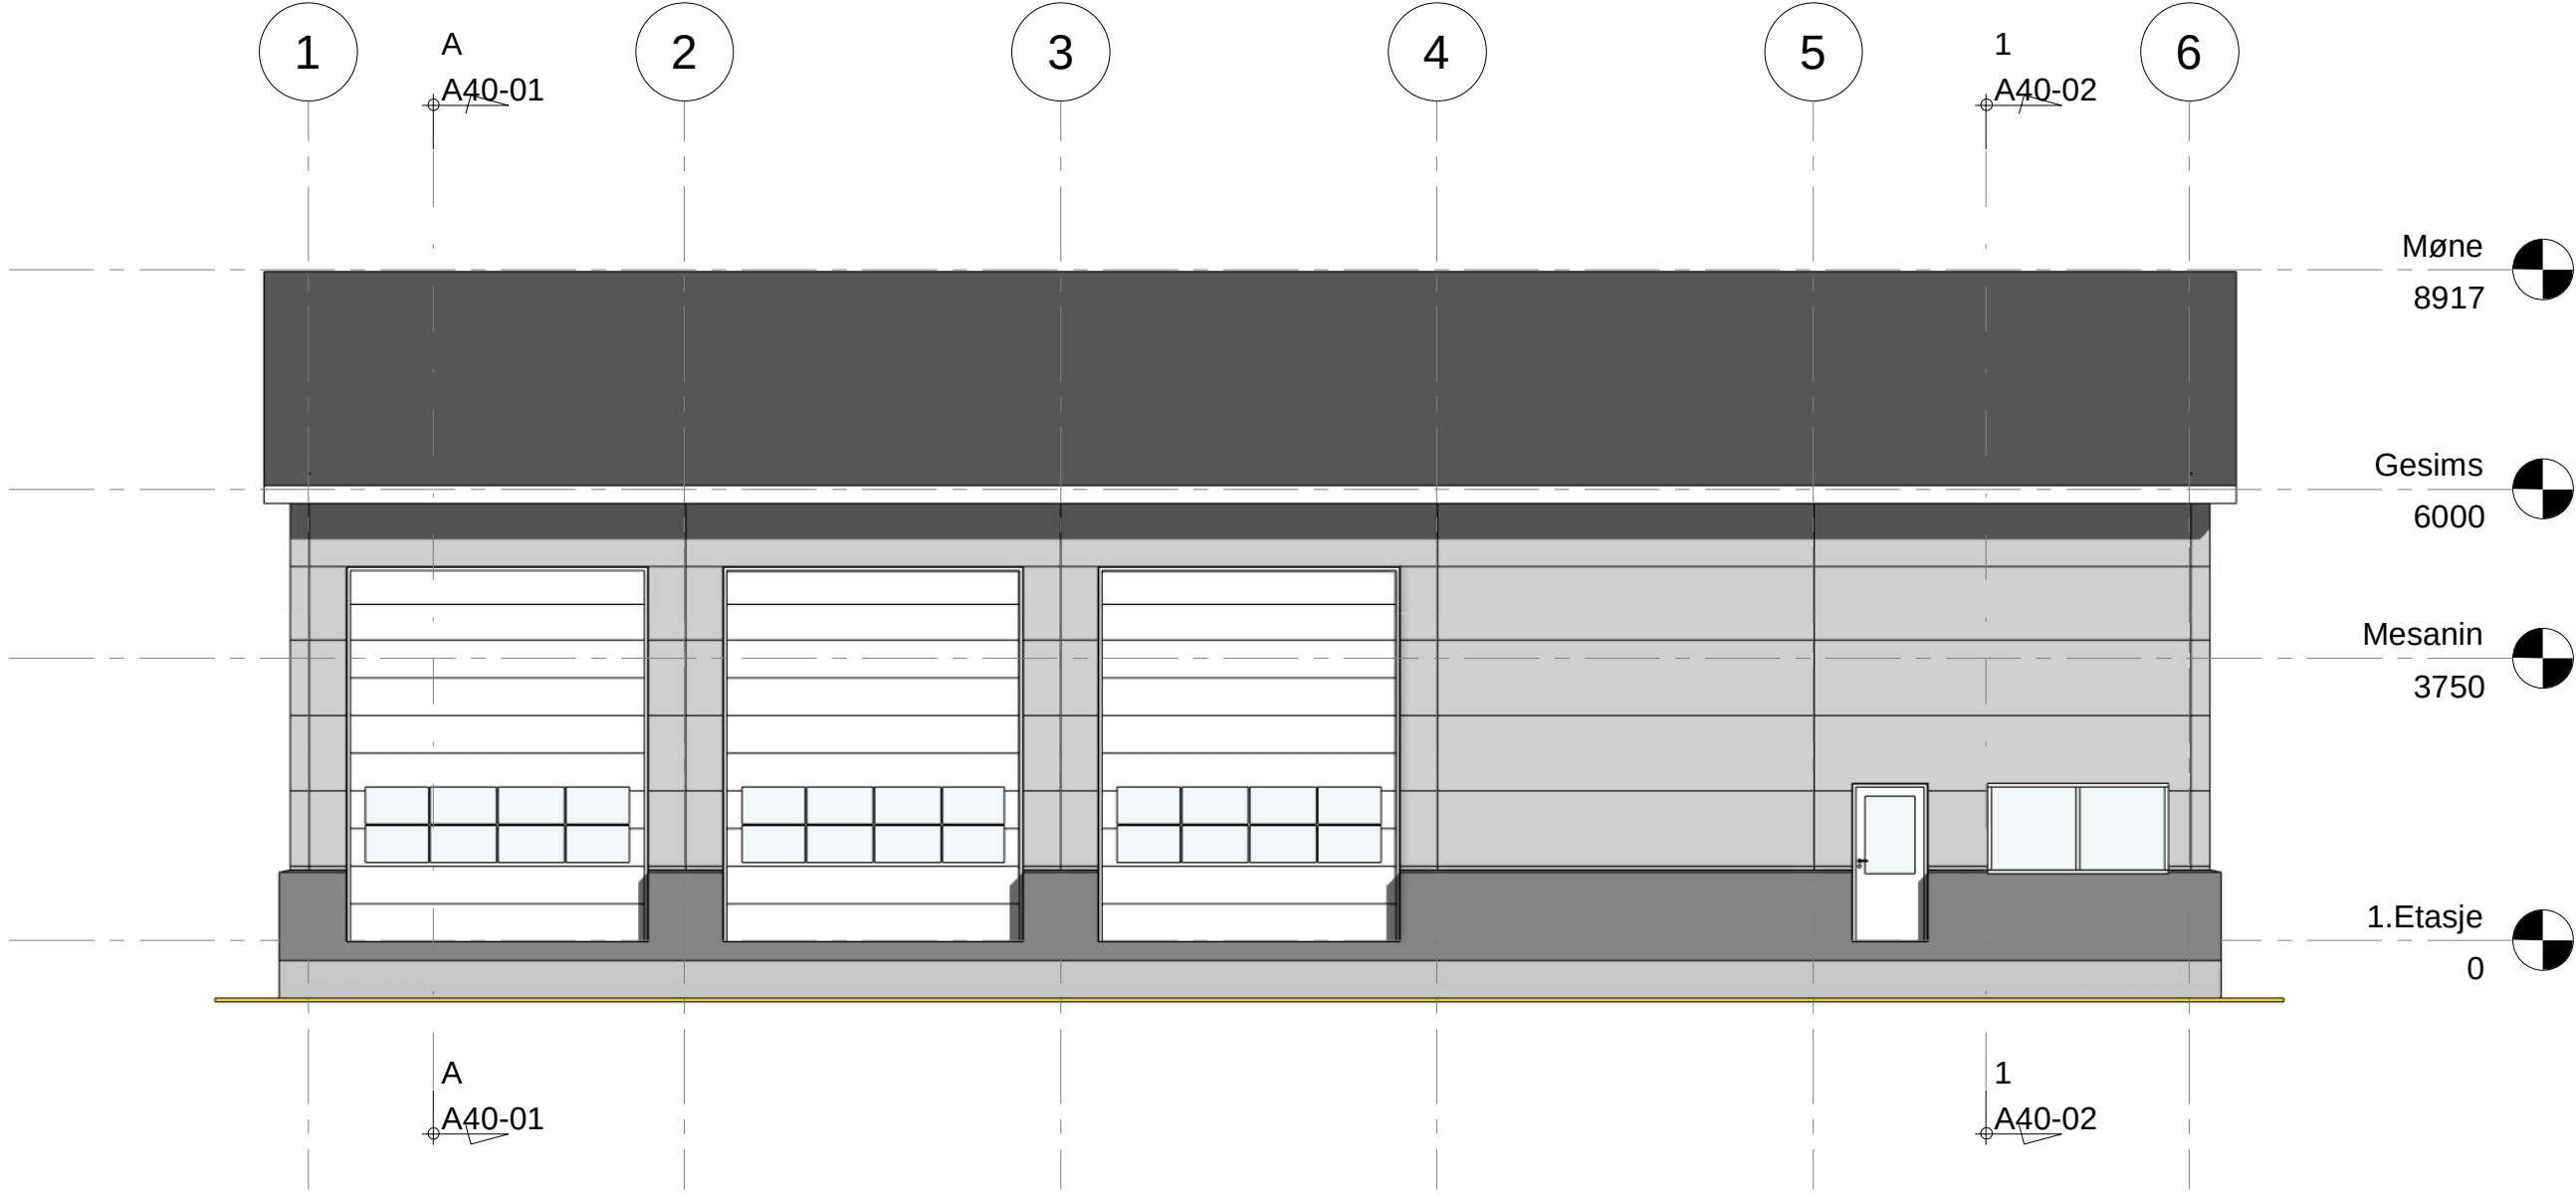


Vest
1 : 100

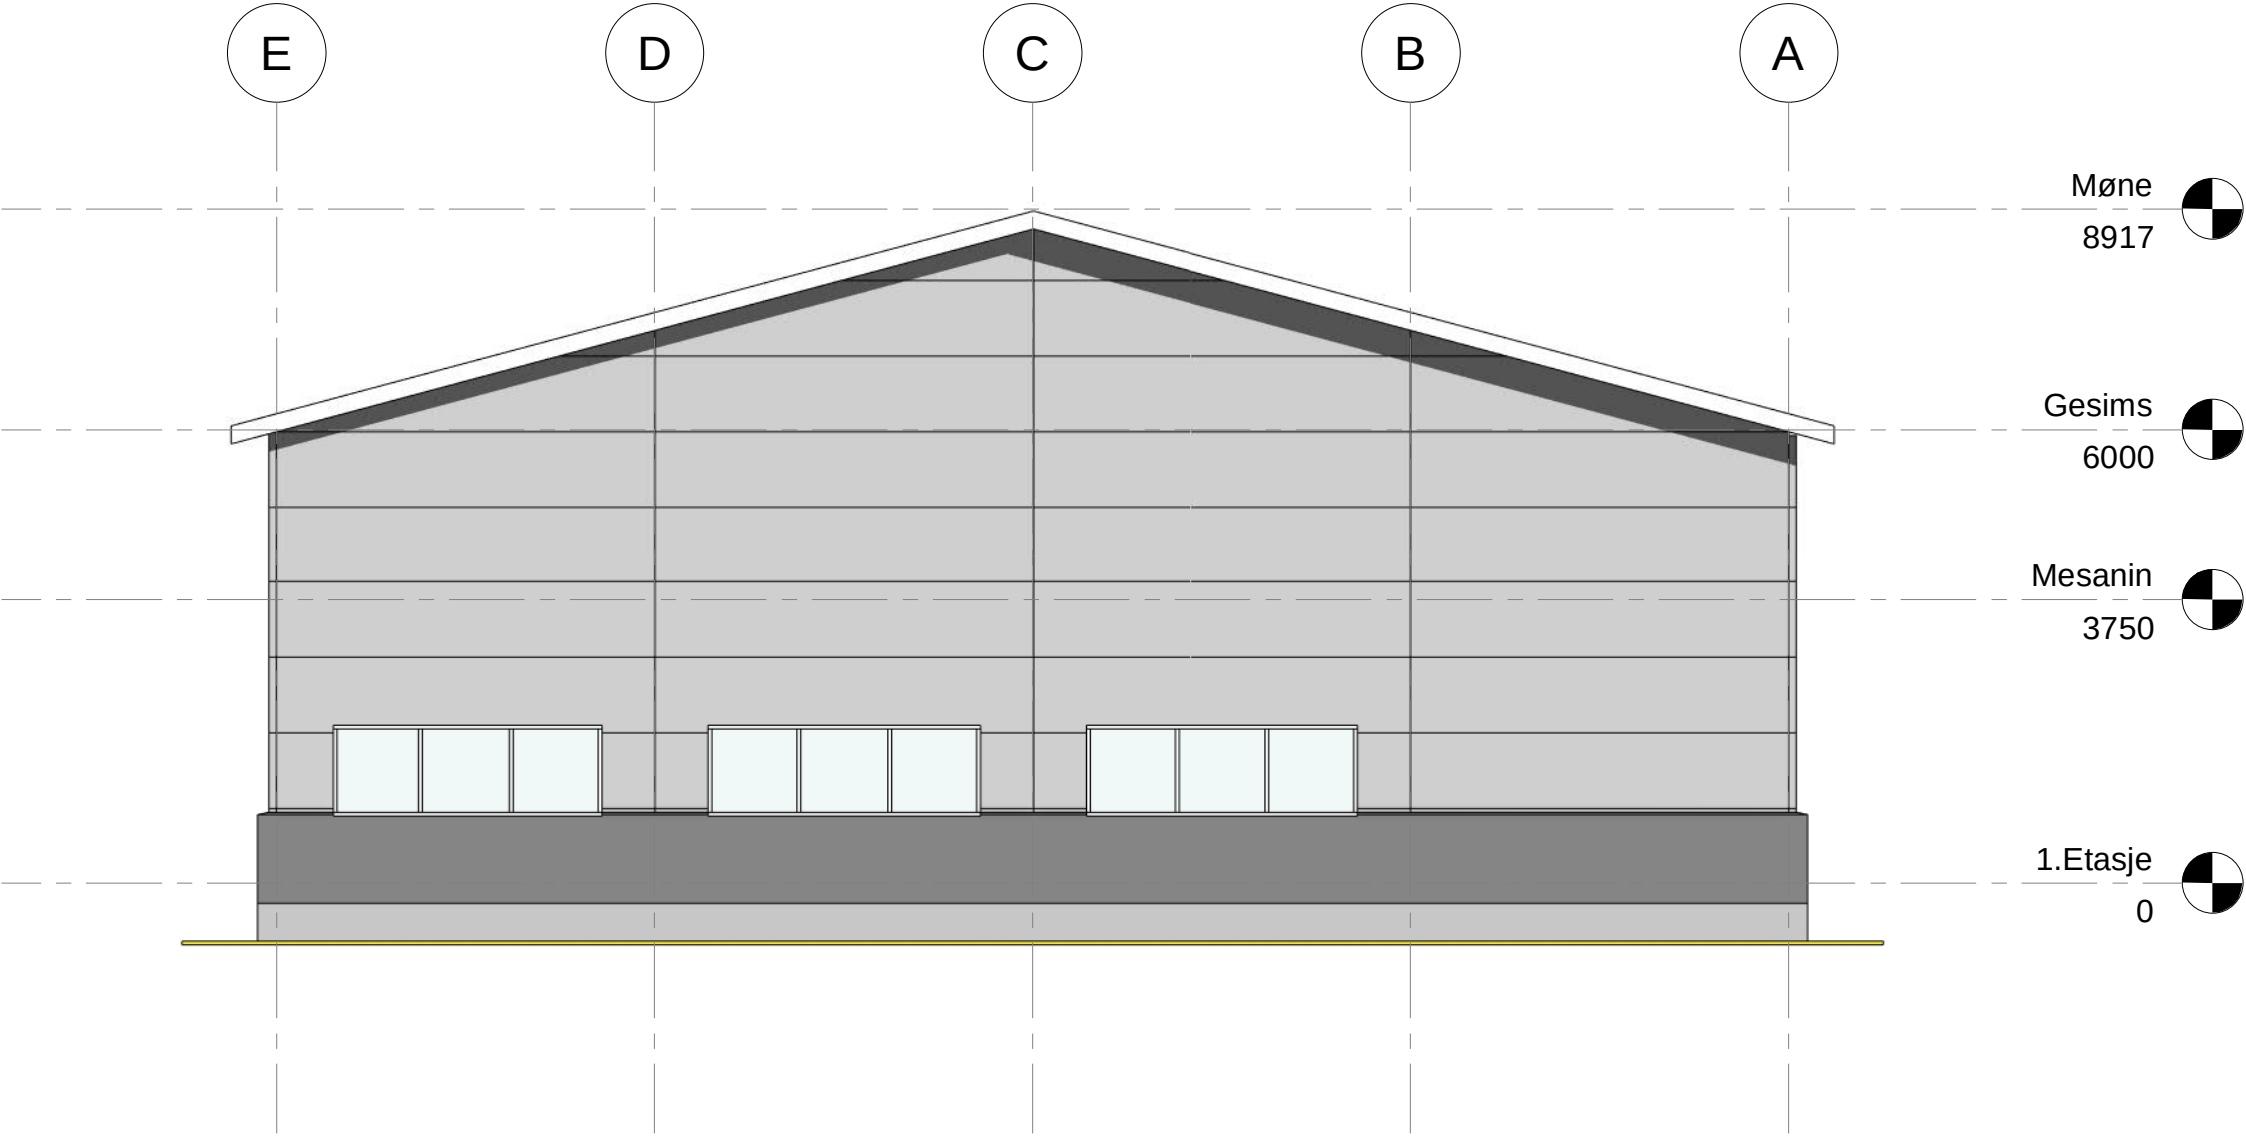

Sør
1 : 100

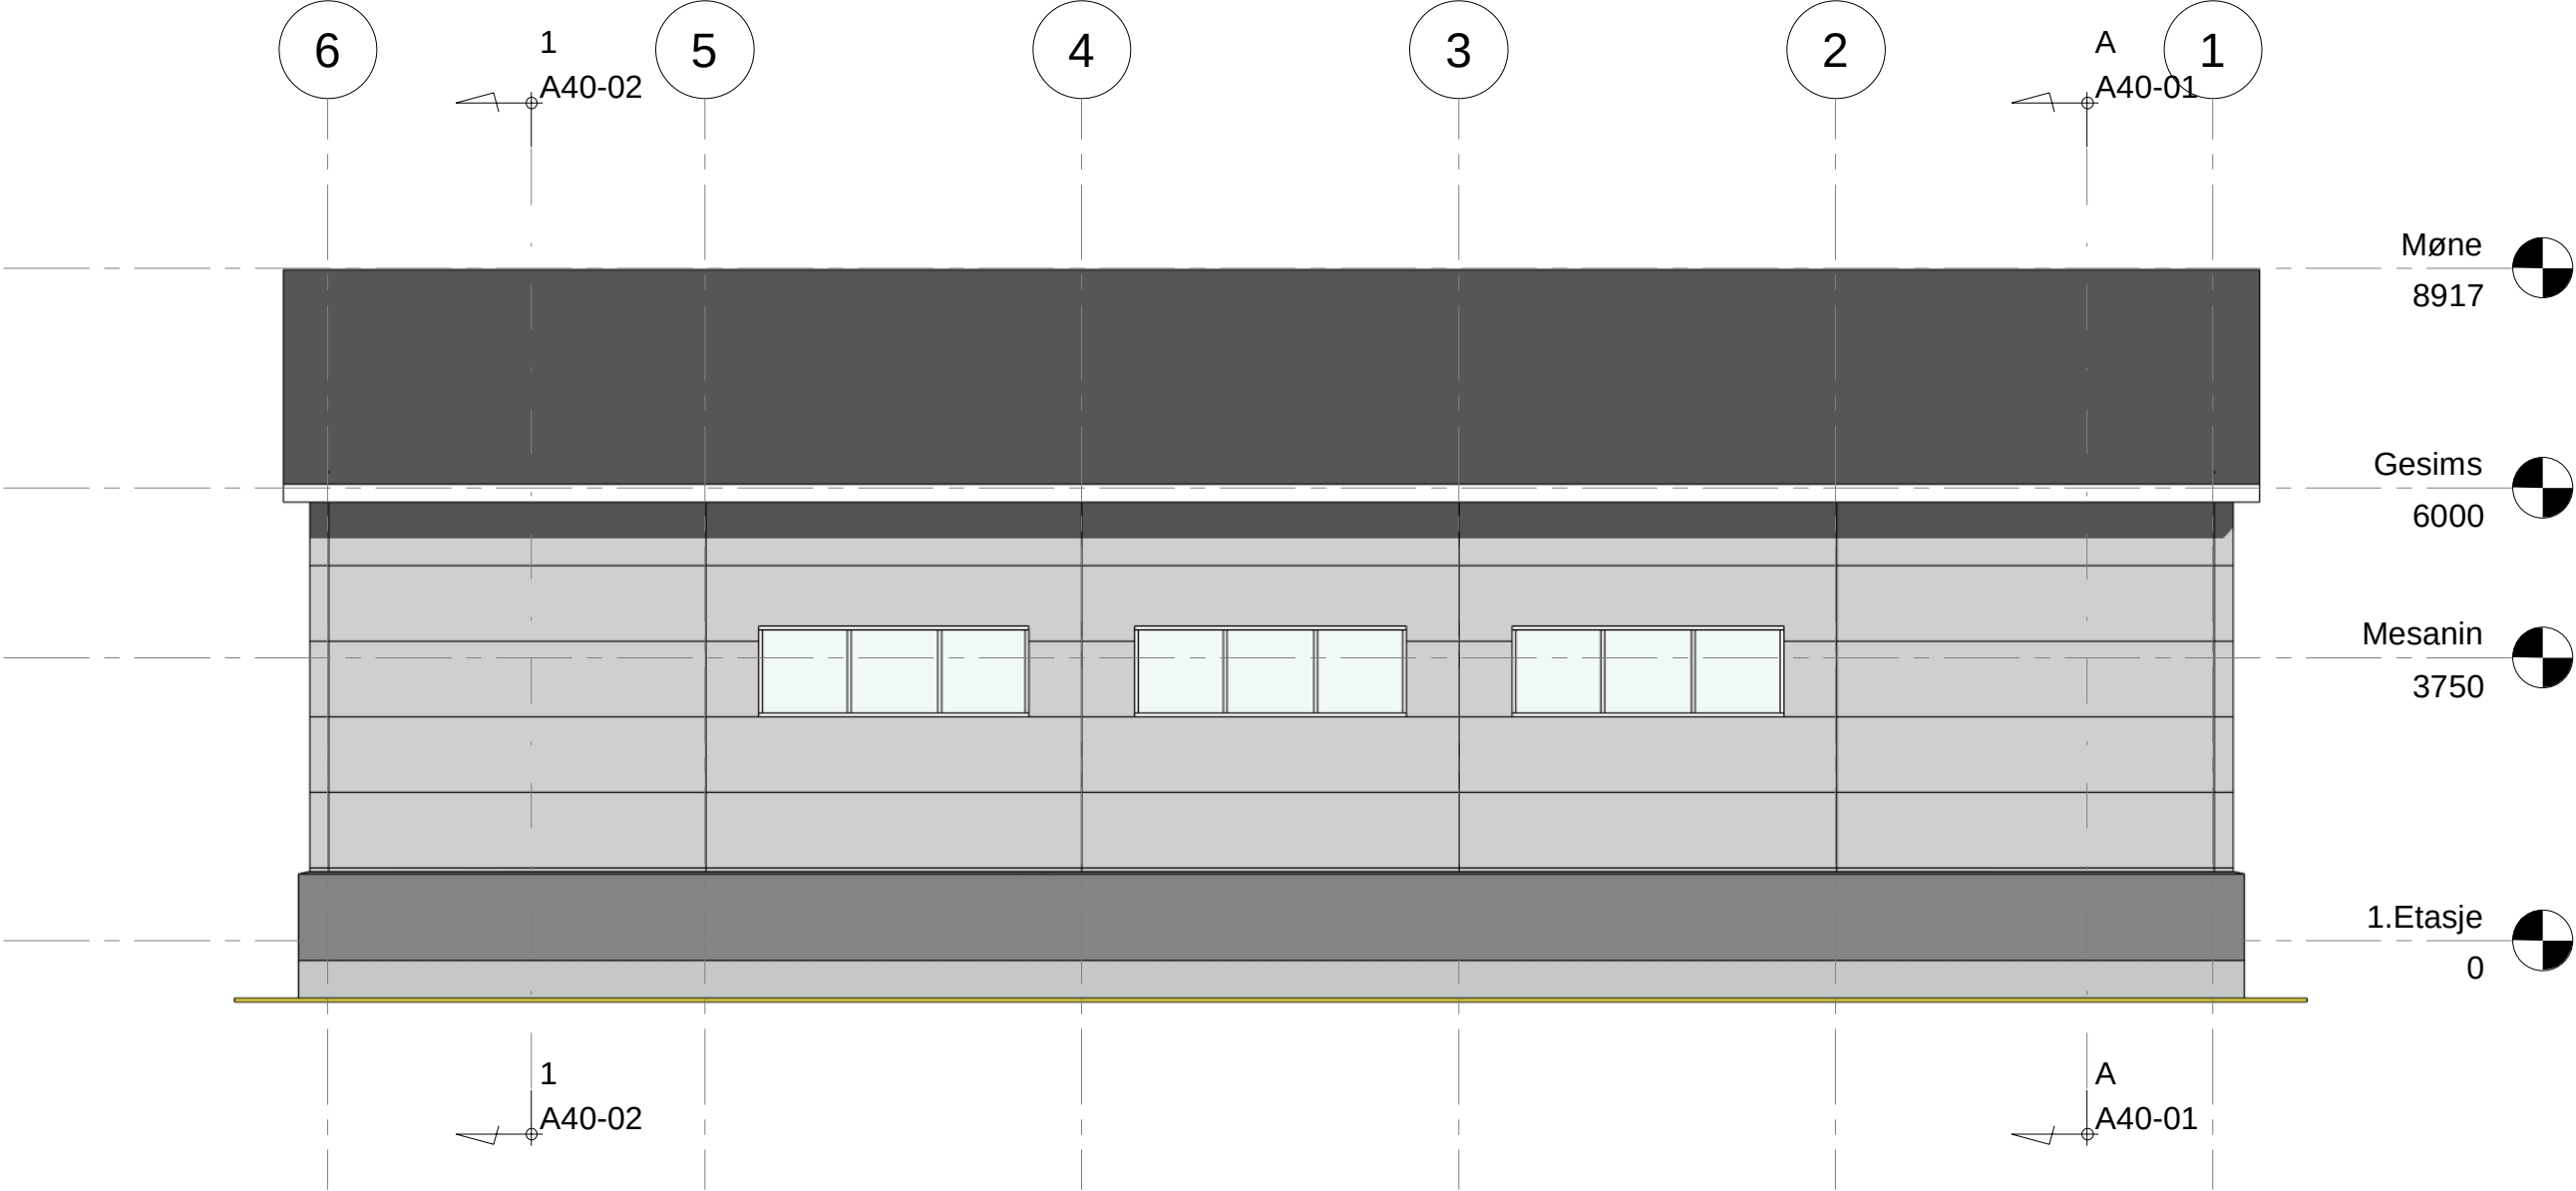

Øst
1 : 100

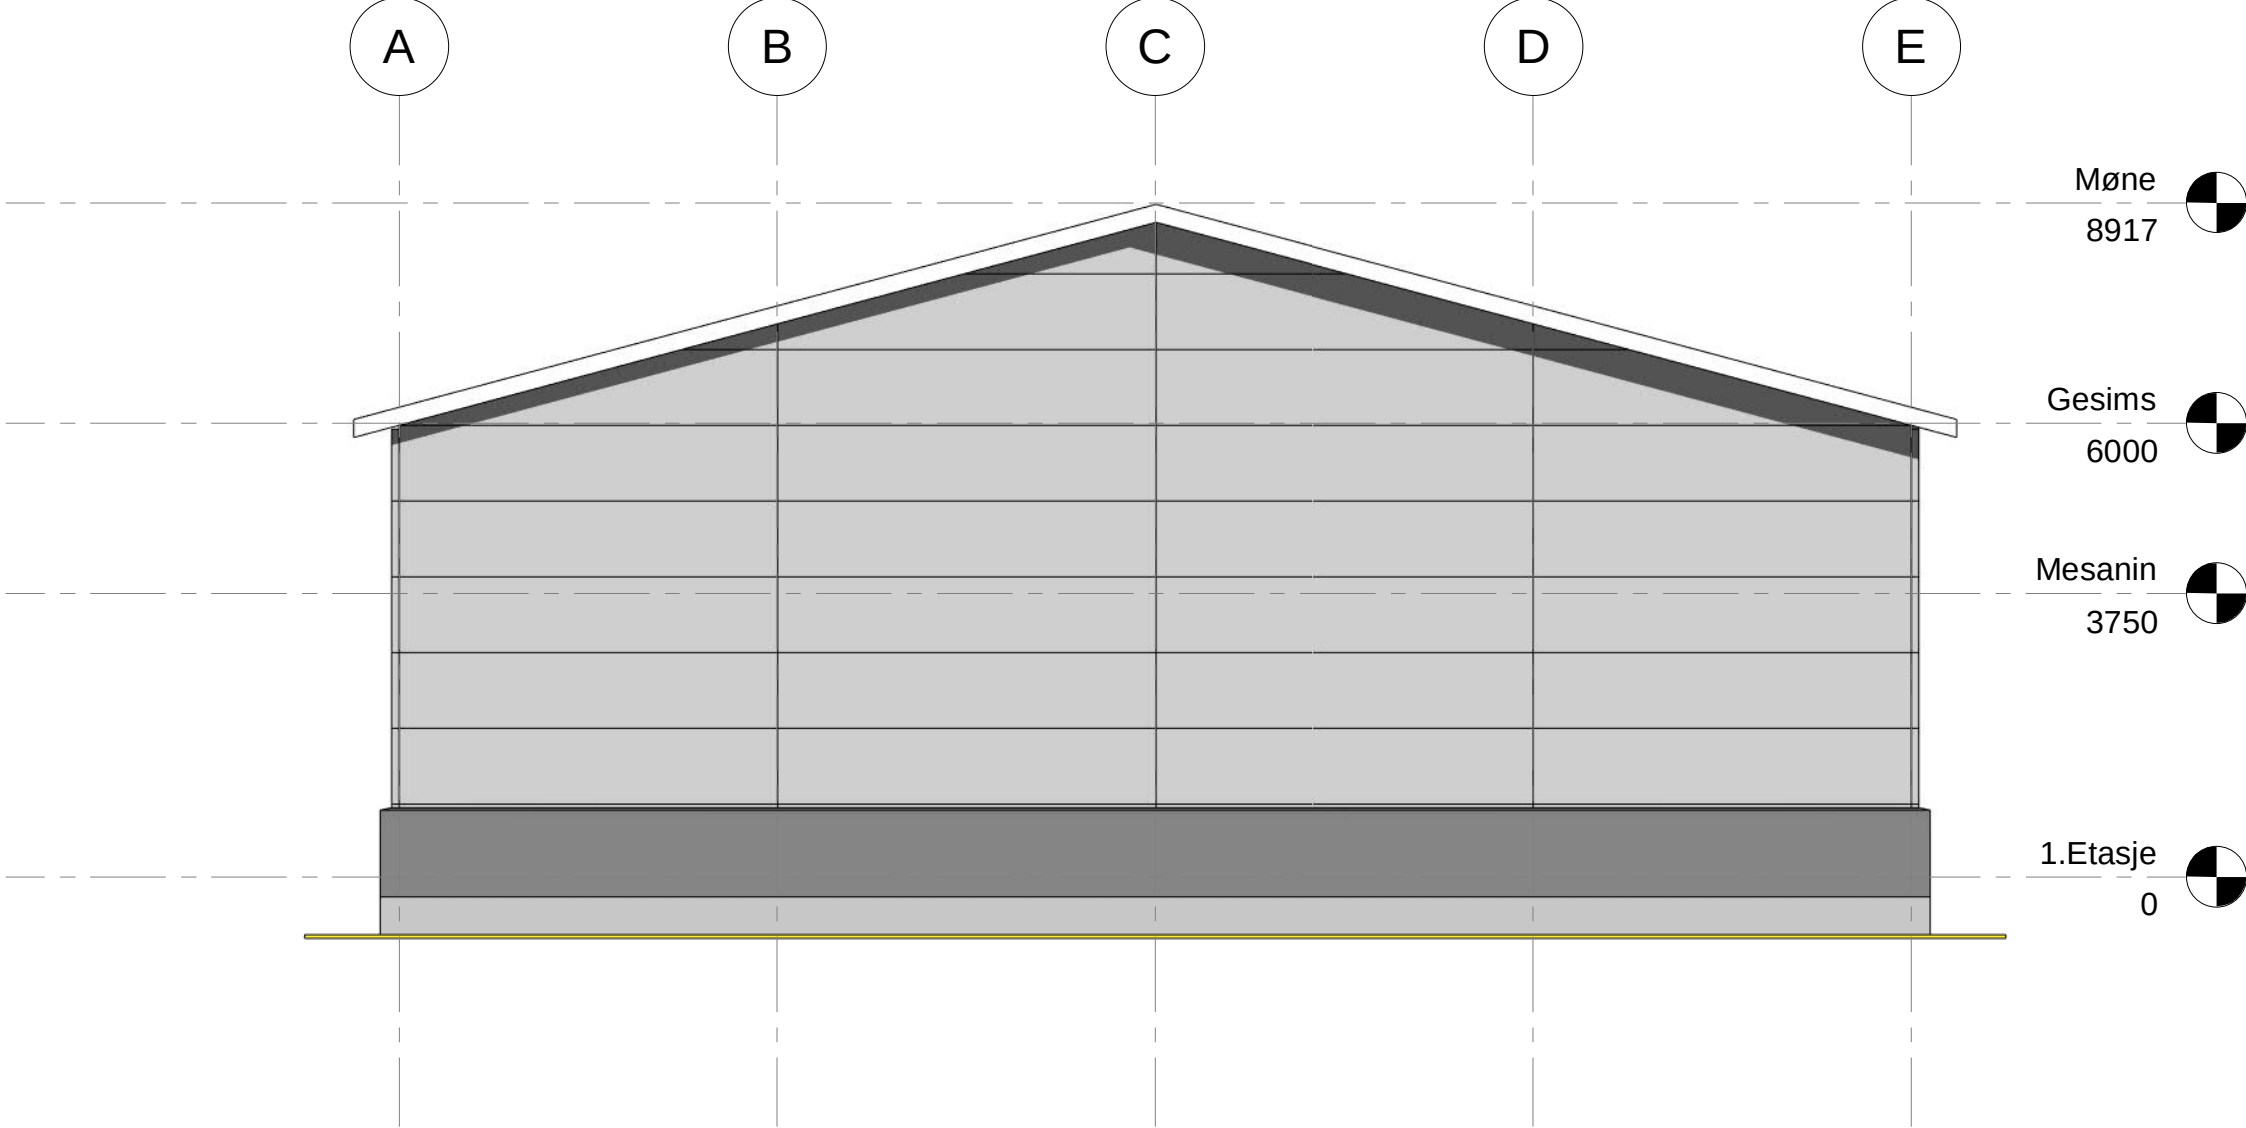

Nord
1 : 100

A		Fjernet sandlager og port				11.10.19
Rev.	Revisjonen gjelder			Utført	Kontr.	Dato
Profilteknikk AS Harsvik Maskin				Målestokk	08.10.19	
				1:100	GOT	
				Tegnet		
				Kontr.	-	
Fasader				Arkstørrelse	3872-101	
				A1		
				Tegningsnr.	A20-04	
					Rev.	A

 **PROFILTEKNIKK**

