


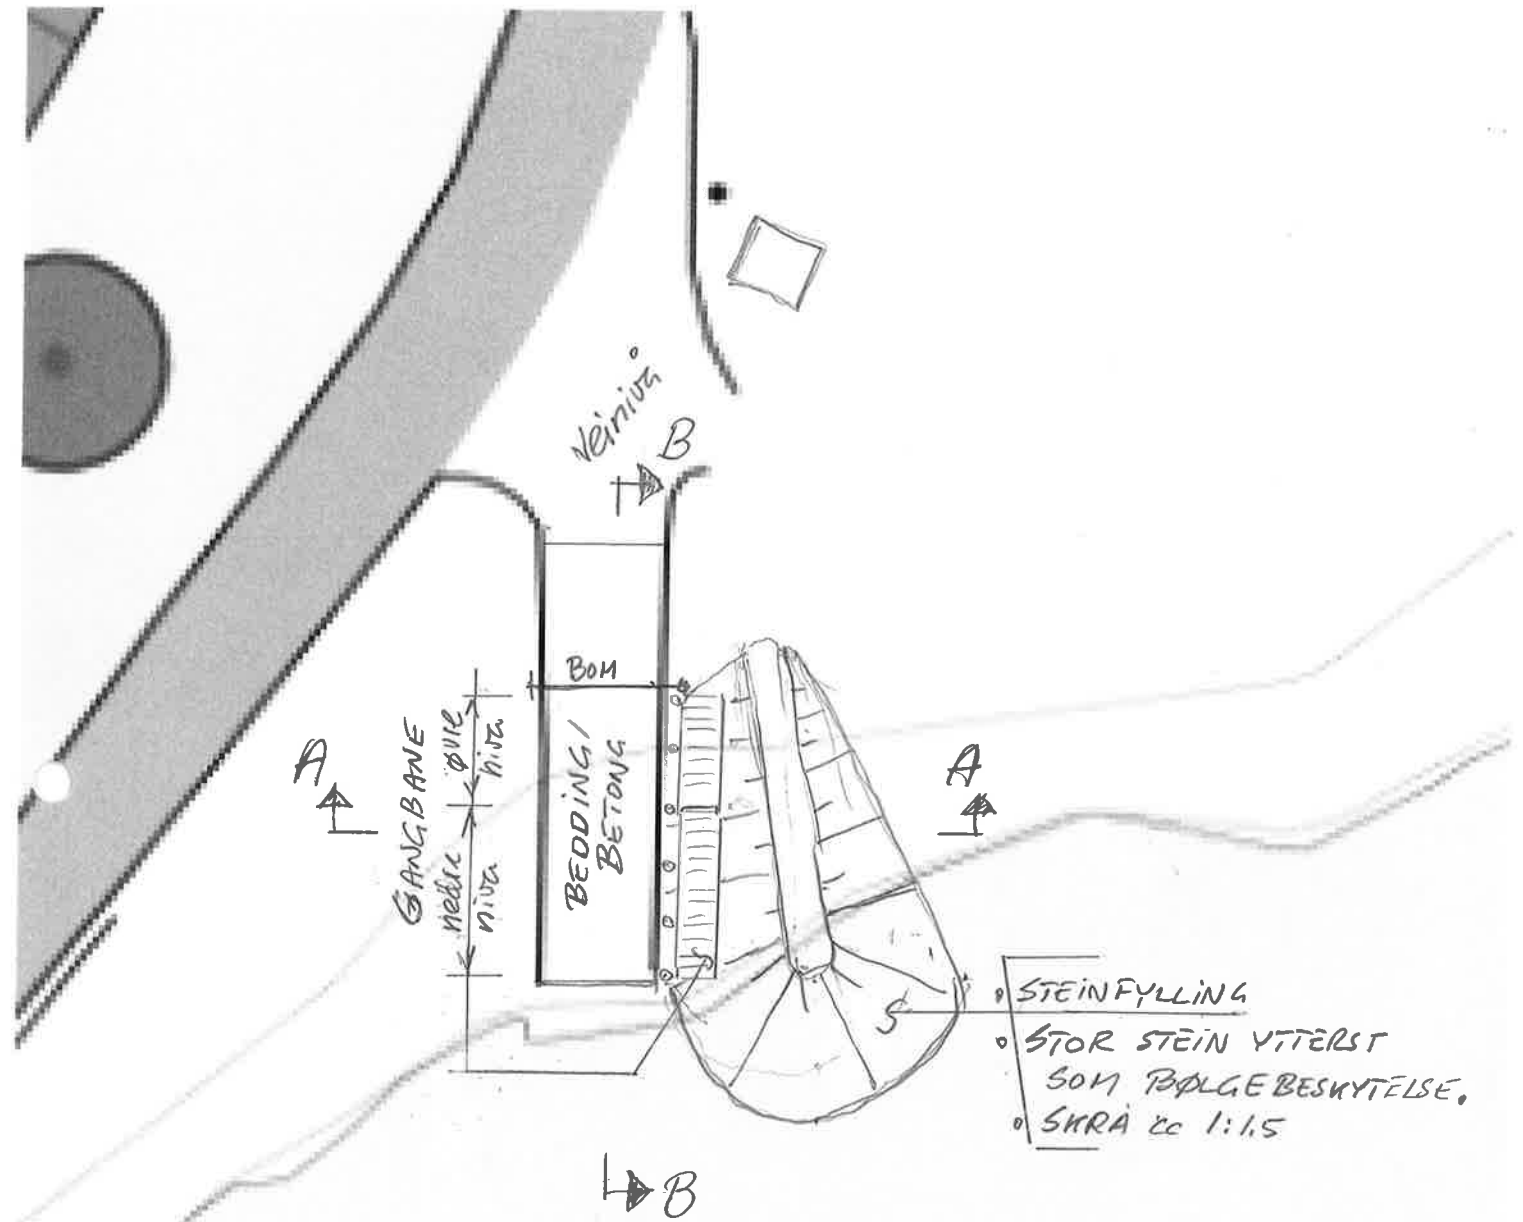

PLAN SKISSE
(M ≈ ca 1:200)



Roan Småbåtføring
 BEDDING-STØTTEVEGG-GANGBANE
 FYLLING-STØTTEVEGG-GANGBANE
 2019-08-21 Martin Børve
 Forslag
 Ark 1/3

HV - hogvann

LV - lavvann

Gangbane B=1,0m

LA 300mm

Nivå 1 (øverst) ← ca 1m →

Nivå 2 (nederst)

HV

STEIN FYLLING

BEDDING / BETONG

LV

Side støtte

Peler $\approx \phi 250\text{mm}$

1m

2m

TVERSNITT A-A
(M=1:25)

Raan Småbitforening

BEDDING - SPRIDE


FYLING - STØTTEVEGG - GANGBANE

2019-08-21 Martin Ege
Forslag

Frontvegg 100x150mm
skråstilt plank.

A
Rør $\varnothing 250$
C-C ca 1.5m

veinivå

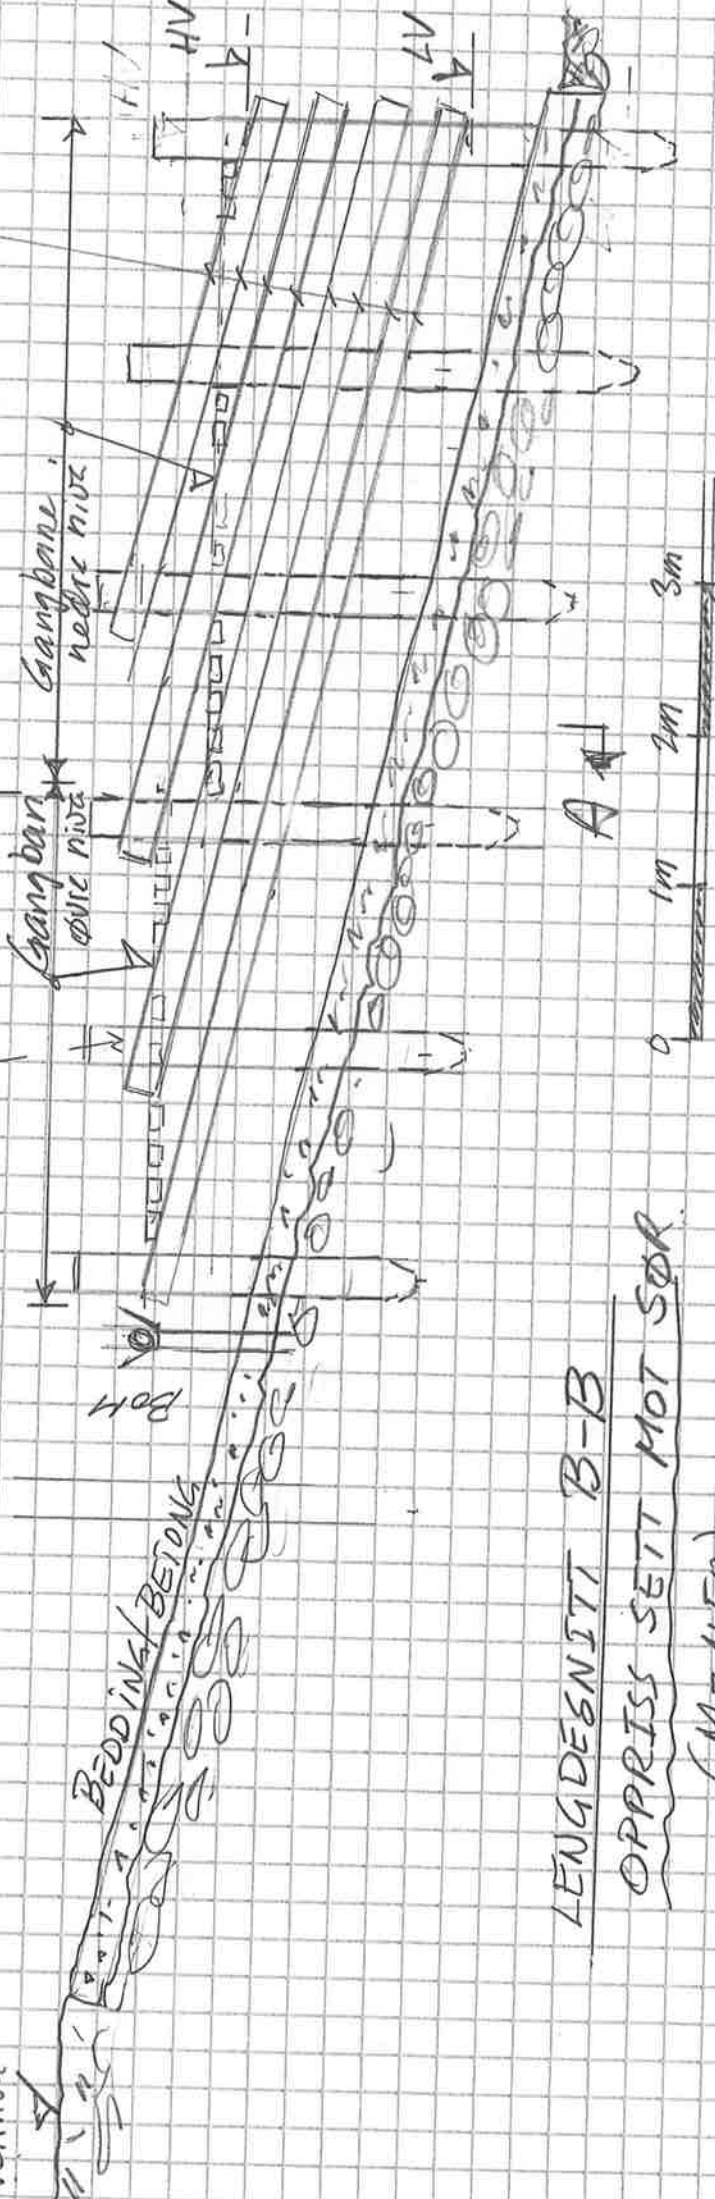

LENGDESNITT B-B
OPPRISS SETT MOT SØR
(M=1:50).

Roan småbåtforening
BEDDING - SØRSIDE
FYLING - STØTTEVEGG - GANGBANE

2019-08-21 Martin Bjørn
Førslag