



SITUASJONSKART



Eiendom:

Gnr: 56

Bnr: 5

Fnr: 0

Snr: 0

Adresse: Roansveien 1557, 7194 BRANDSFJORD


Hj.haver/Fester:

BY BJØRN EGIL, ROANSVEIEN 1557, 7194
BRANDSFJORD, med flere

**ROAN
KOMMUNE**

Dato: 14/11-2019 Sign:

Målestokk
1:500

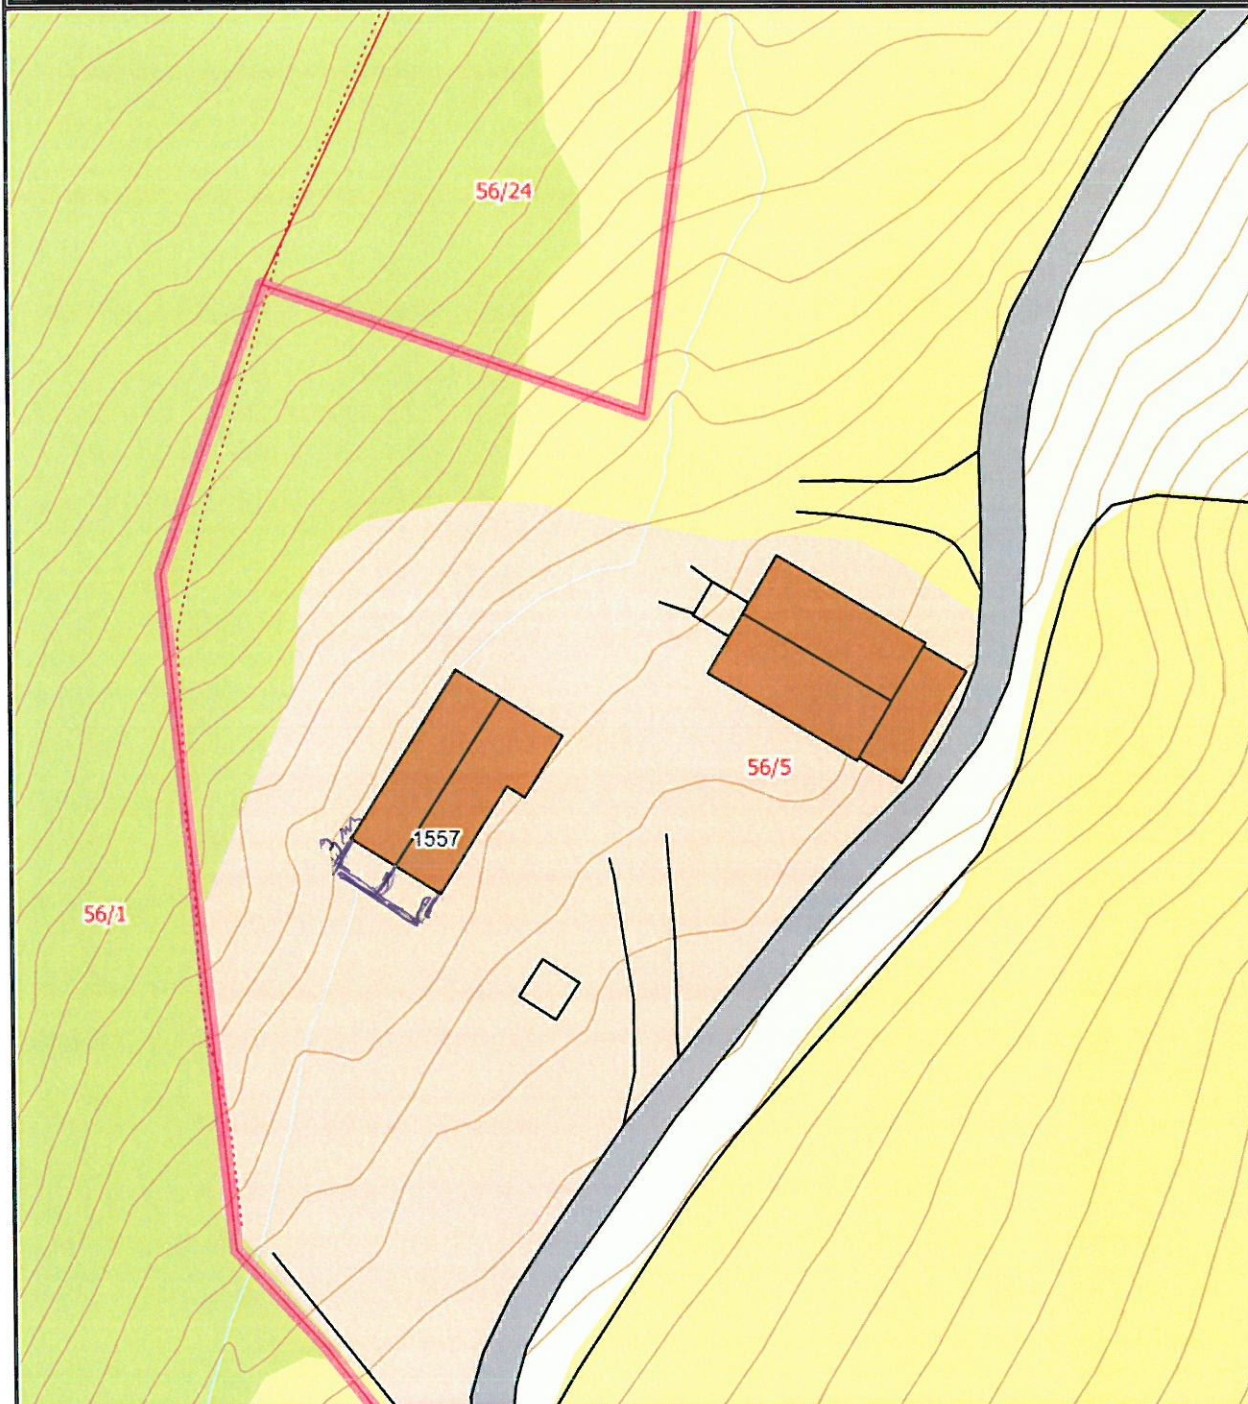

Det tas forbehold om at det kan forekomme feil på kartet, bla. gjelder dette eiendomsgrenser, ledninger/kabler, kummer m.m. som i forbindelse med prosjektering/anleggsarbeid må undersøkes nærmere.